



LEIKKAUS B – B
1:1000/1:100

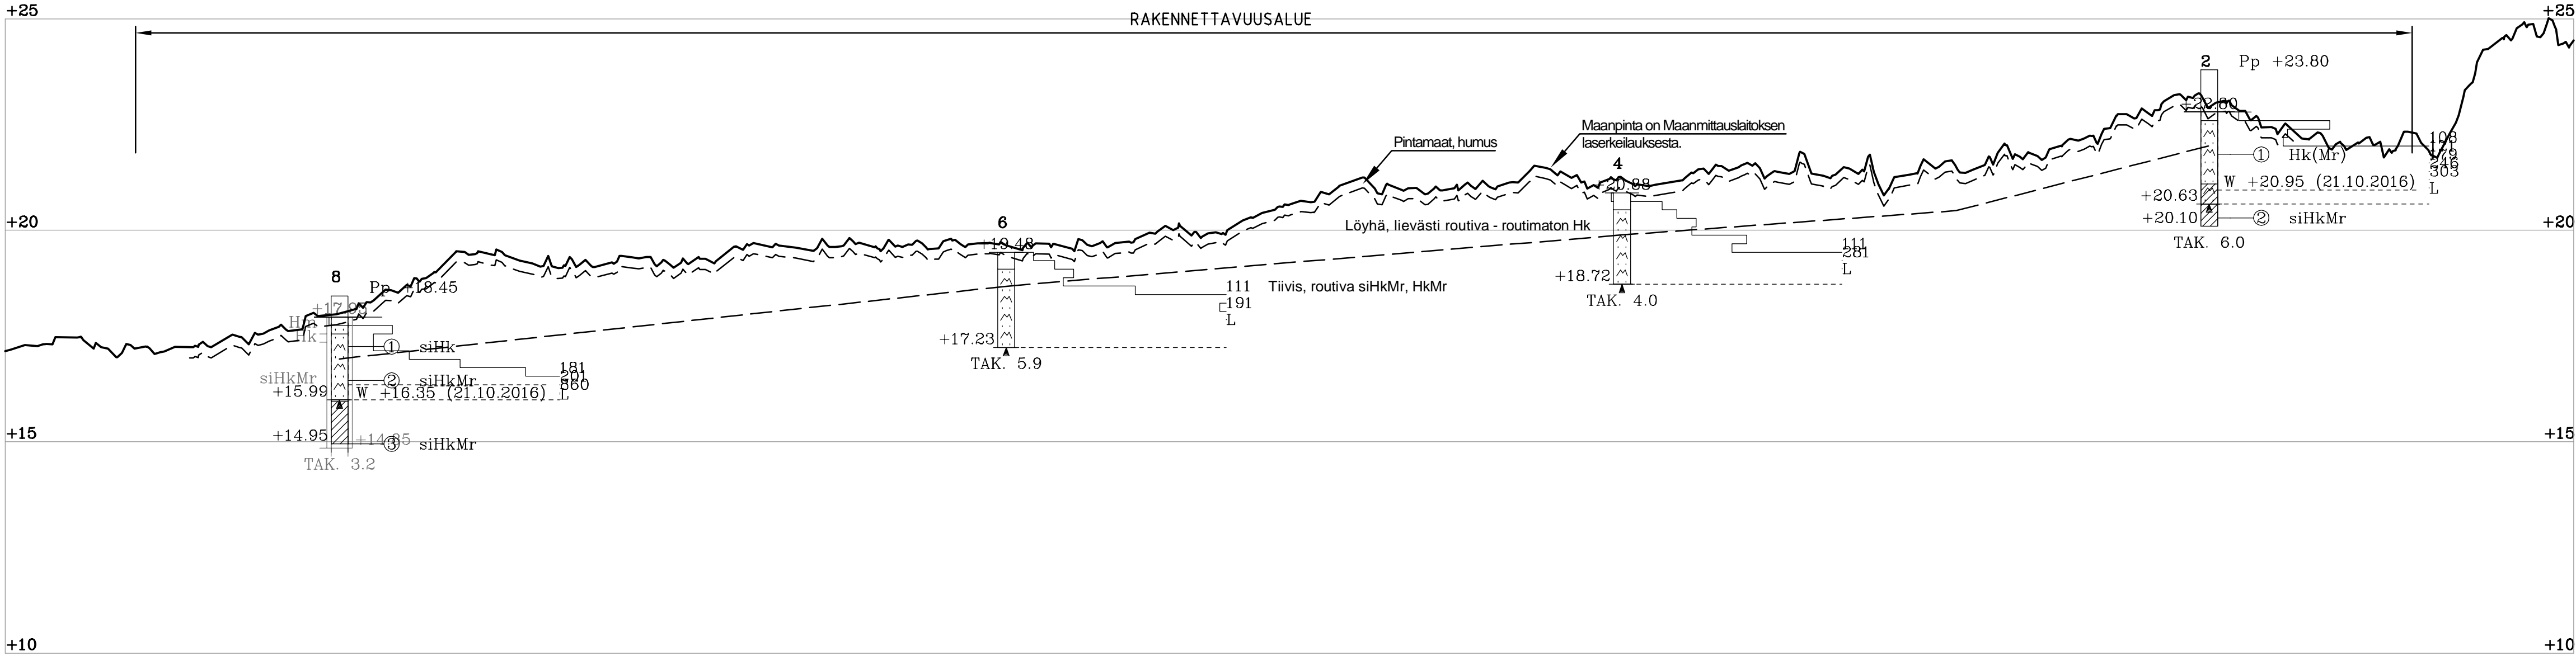

KOORDINAATISTO ETRS-GK26, KORKEUSJÄRJESTELMÄ N2000

Kaup.osa	Kortteli	Tontti	Alue	Viranomaisen arkistointimerkintä		
LINNAKALLIO						
Rakennustoimenpide				Piiirustuslaji		
				POHJATUTKIMUS		
Tilaaja				Työn nimi		
KEMPELEEN KUNTA				LINNAKALLION ALUEEN RAKENNETTAVUUSSELVITYS		
 Pöyry Finland Oy Tutkijantie 2A, 90590 OULU puh. 010 33280, www.poyry.fi				Piiirustuksen sisältö		
				POHJATUTKIMUS-LEIKKAUS B-B		
				Mittakaava		
				1:1000 / 1:100		
Suunn.	Tark.			Työnumero		Piiirustusnumero
A.PIHLAJAMAA	H.HEKKALA			101004357-001		203
Pvm.	Tiedosto			Muutos		
25.11.2016	LINNAKALLIO					