



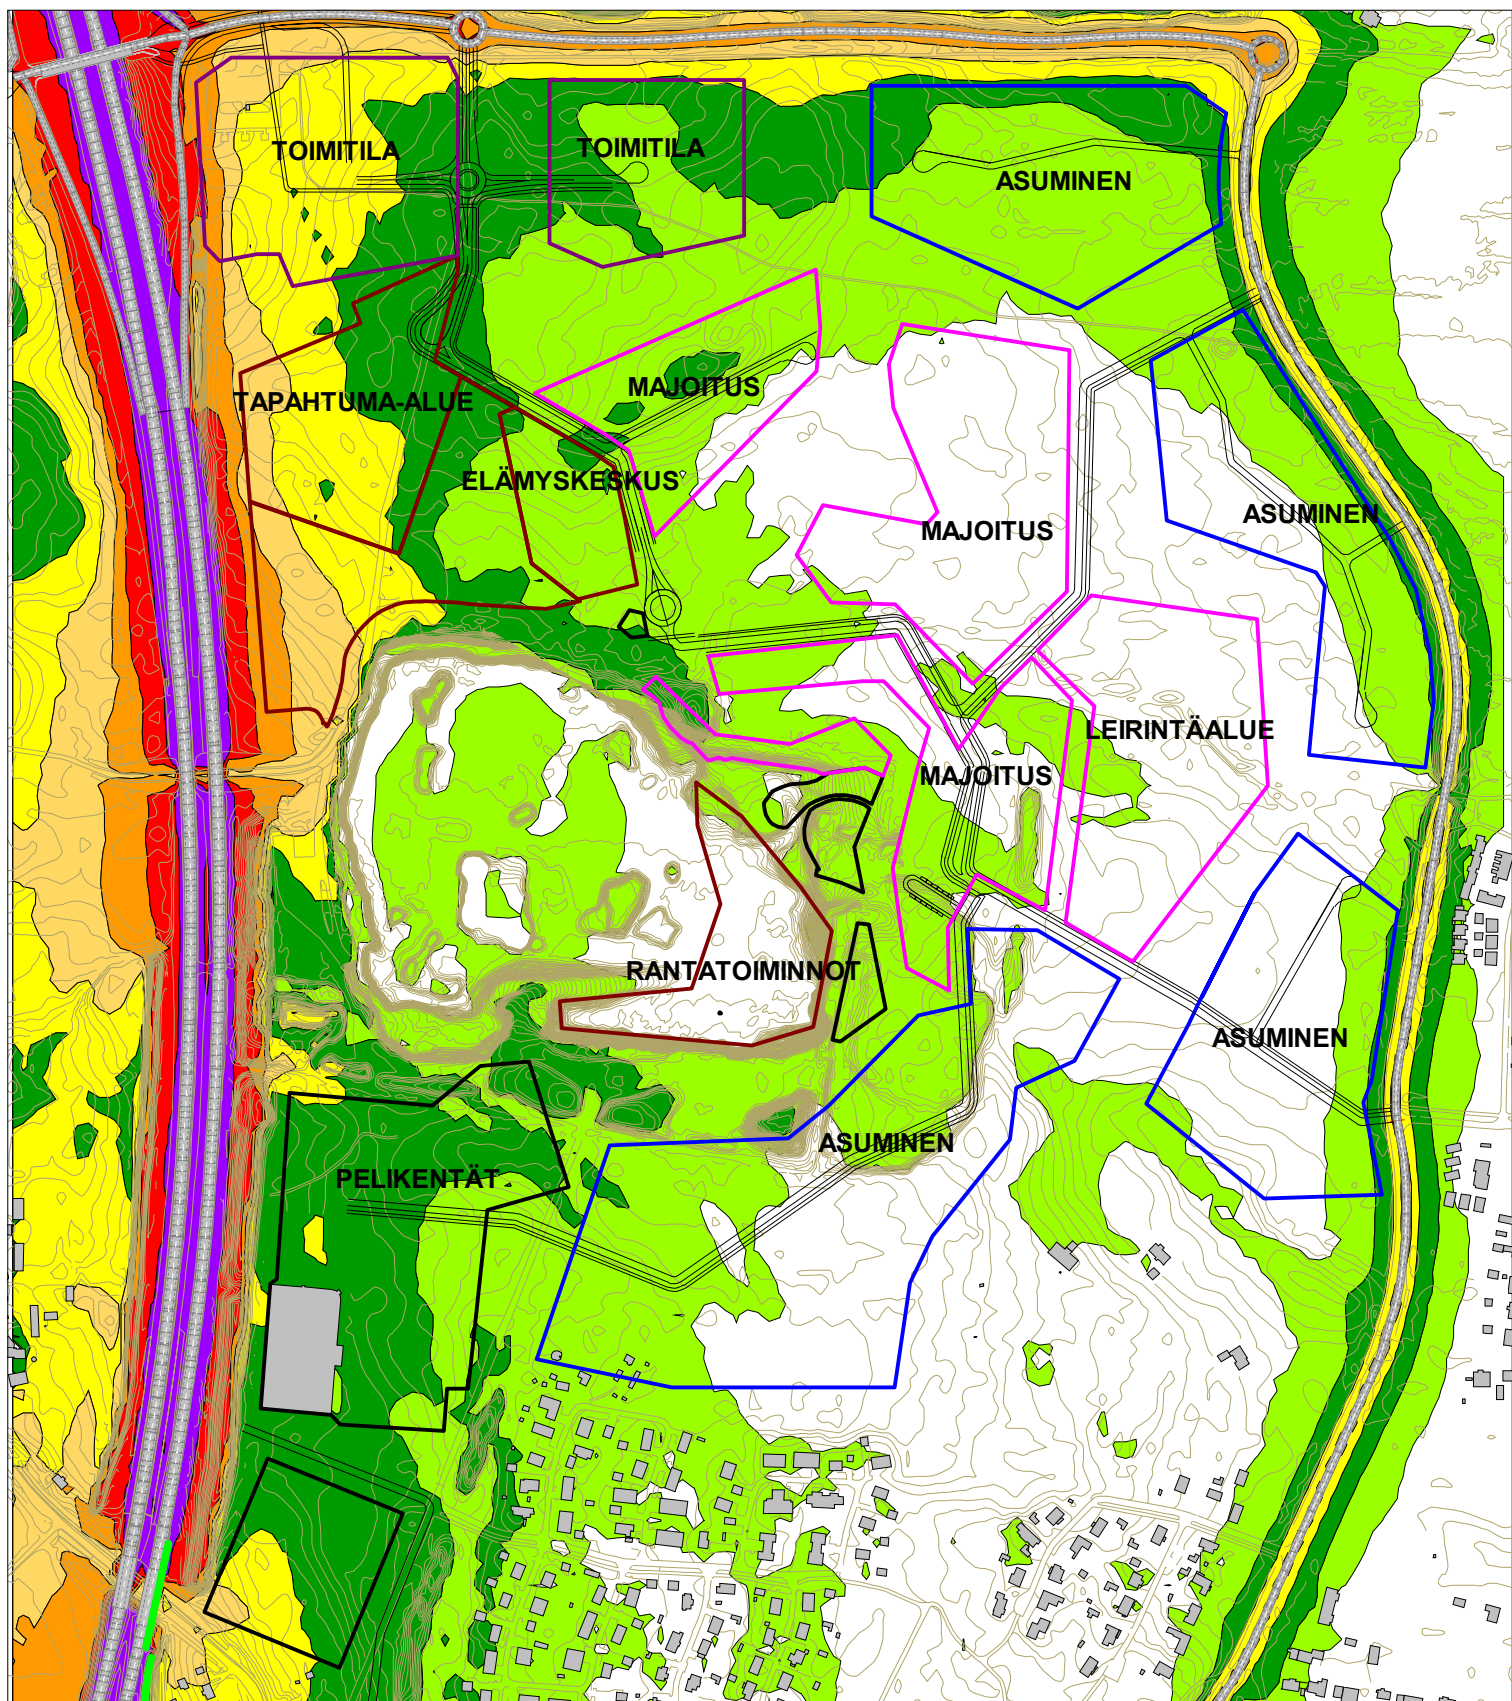

ZENIITIN YLEISSUUNNITELMA MELUSELVITYS

Nykytilanne

Päiväajan keskiäänitaso
LAeq,7-22

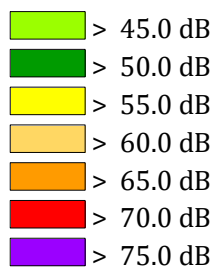


Pohjoismainen
tieliikennemelumalli:
laskentakorkeus 2 m
laskentatiheys 10 x 10 m

Mittakaava: 1:7000 (A4)

wsp


WSP Finland Oy
Luonnos 12.6.2020

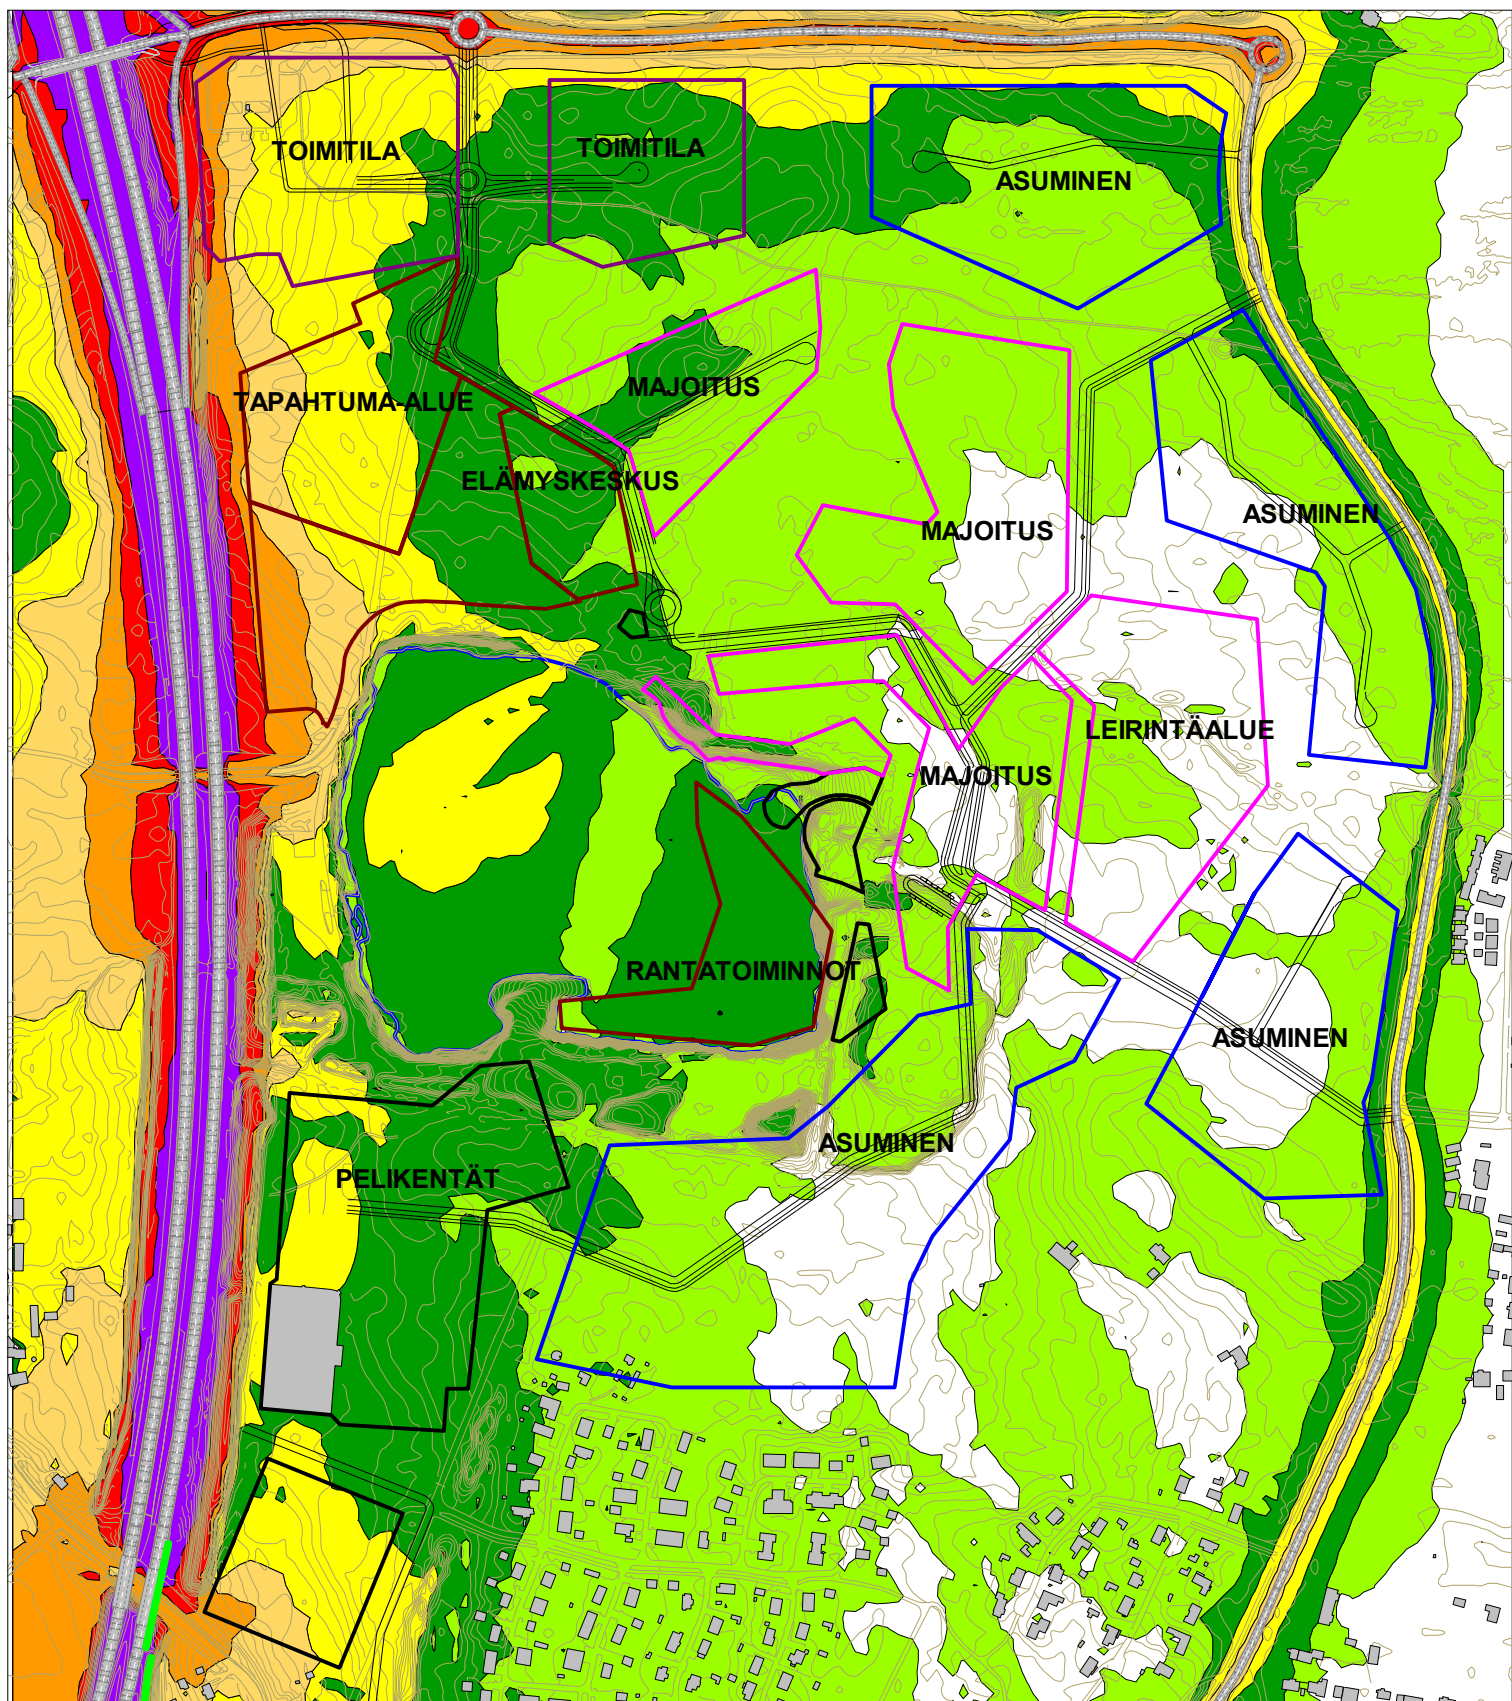

ZENIITIN YLEISSUUNNITELMA MELUSELVITYS

Ennustetilanne v. 2040

Päiväajan keskiäänitaso
LAeq,7-22

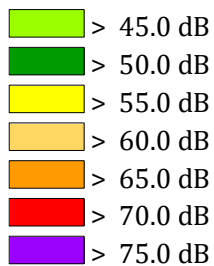


Pohjoismainen
teliikennemelumalli:
laskentakorkeus 2 m
laskentatiheys 10 x 10 m

Mittakaava: 1:7000 (A4)




WSP Finland Oy
Luonnos 12.6.2020

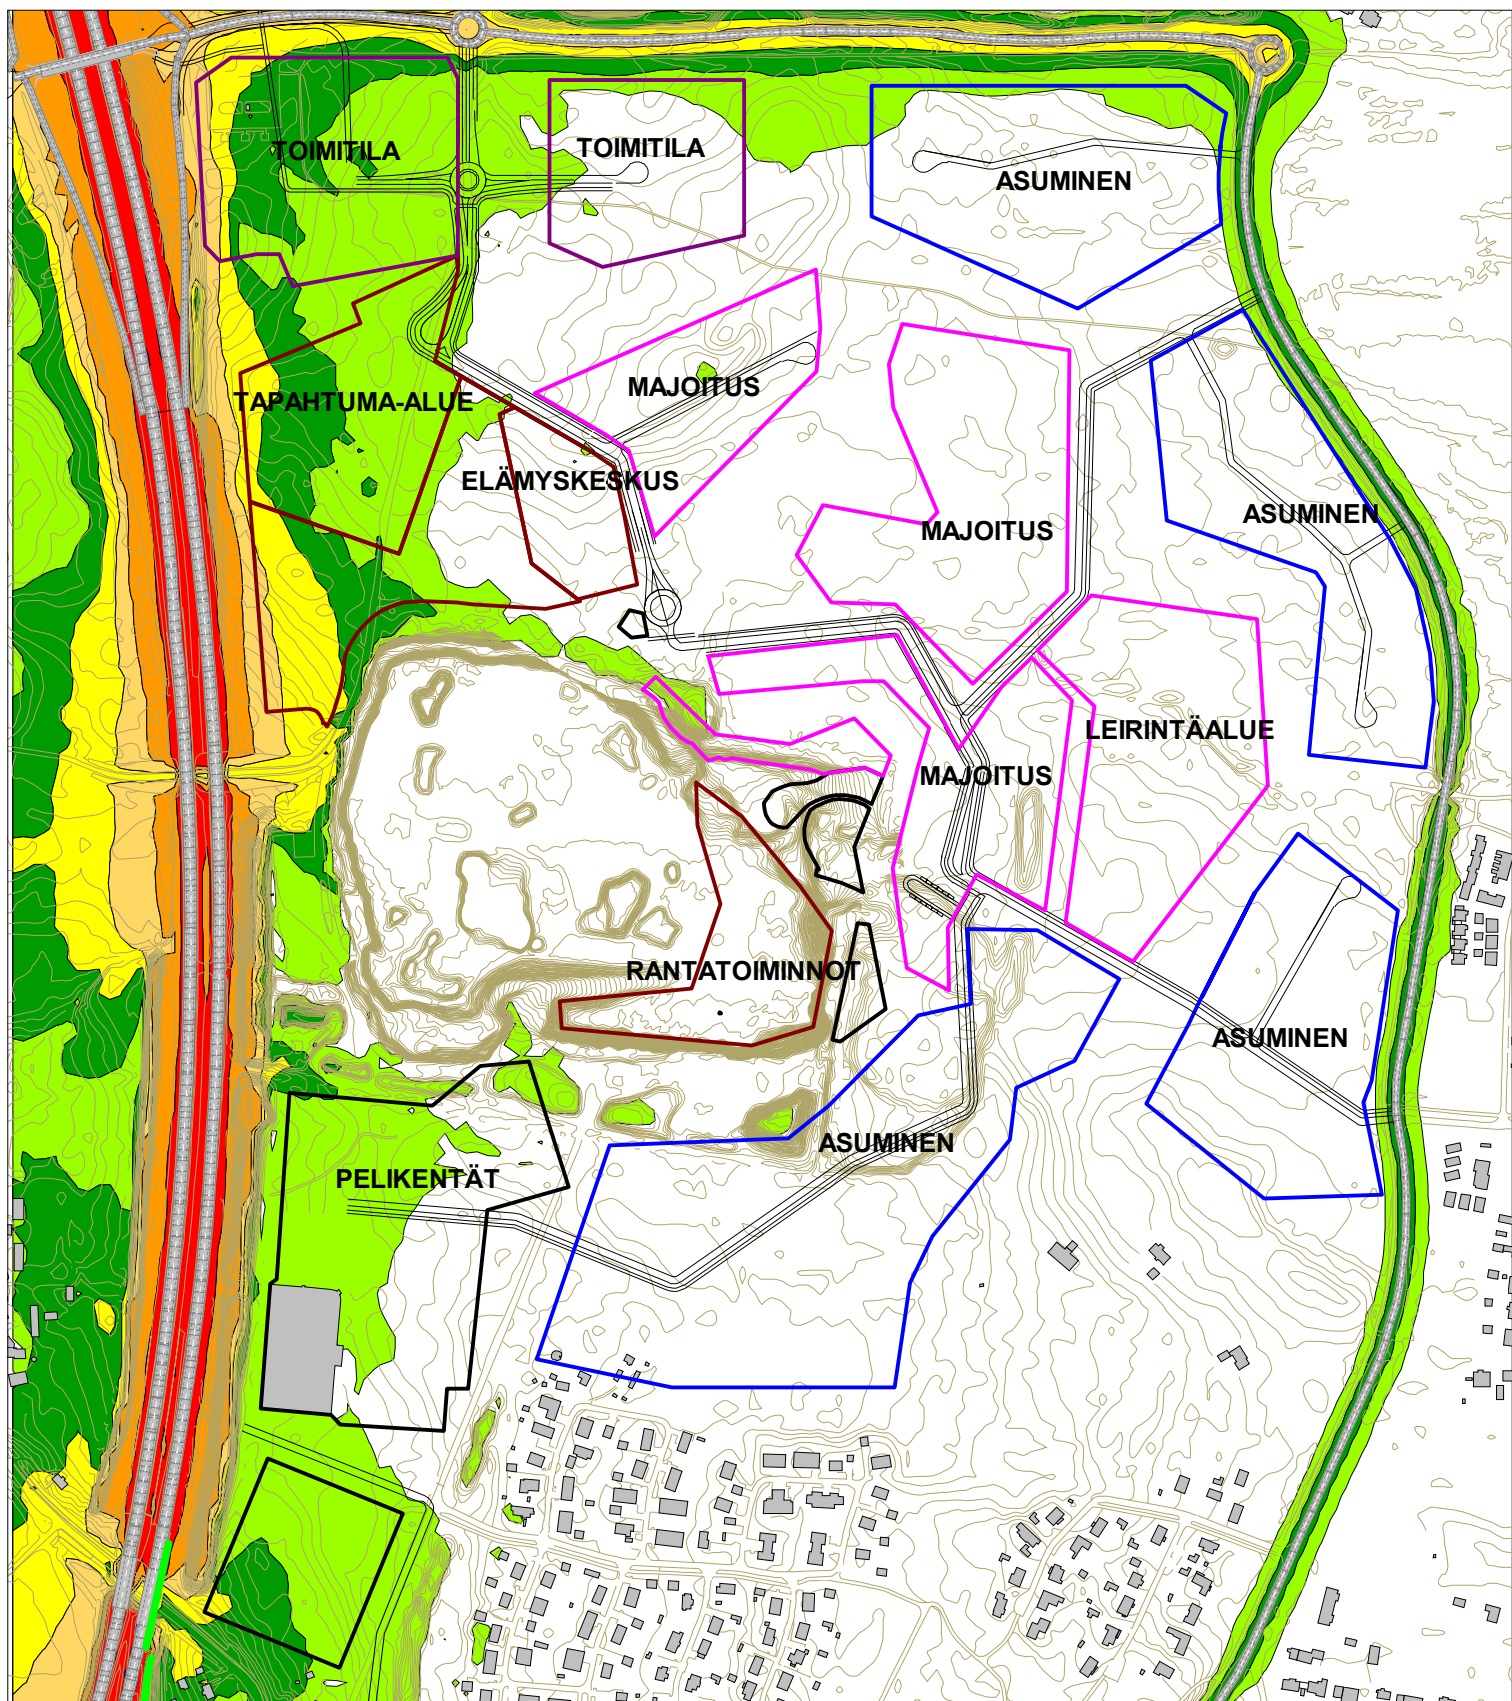

ZENIITIN YLEISSUUNNITELMA MELUSELVITYS

Nykytilanne

Yöajan keskiäänitaso
LAeq,22-7

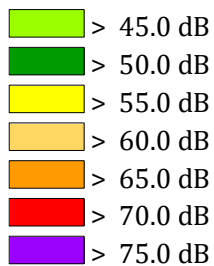


Pohjoismainen
tieliikennemelumalli:
laskentakorkeus 2 m
laskentatiheys 10 x 10 m

Mittakaava: 1:7000 (A4)

wsp


WSP Finland Oy
Luonnos 12.6.2020

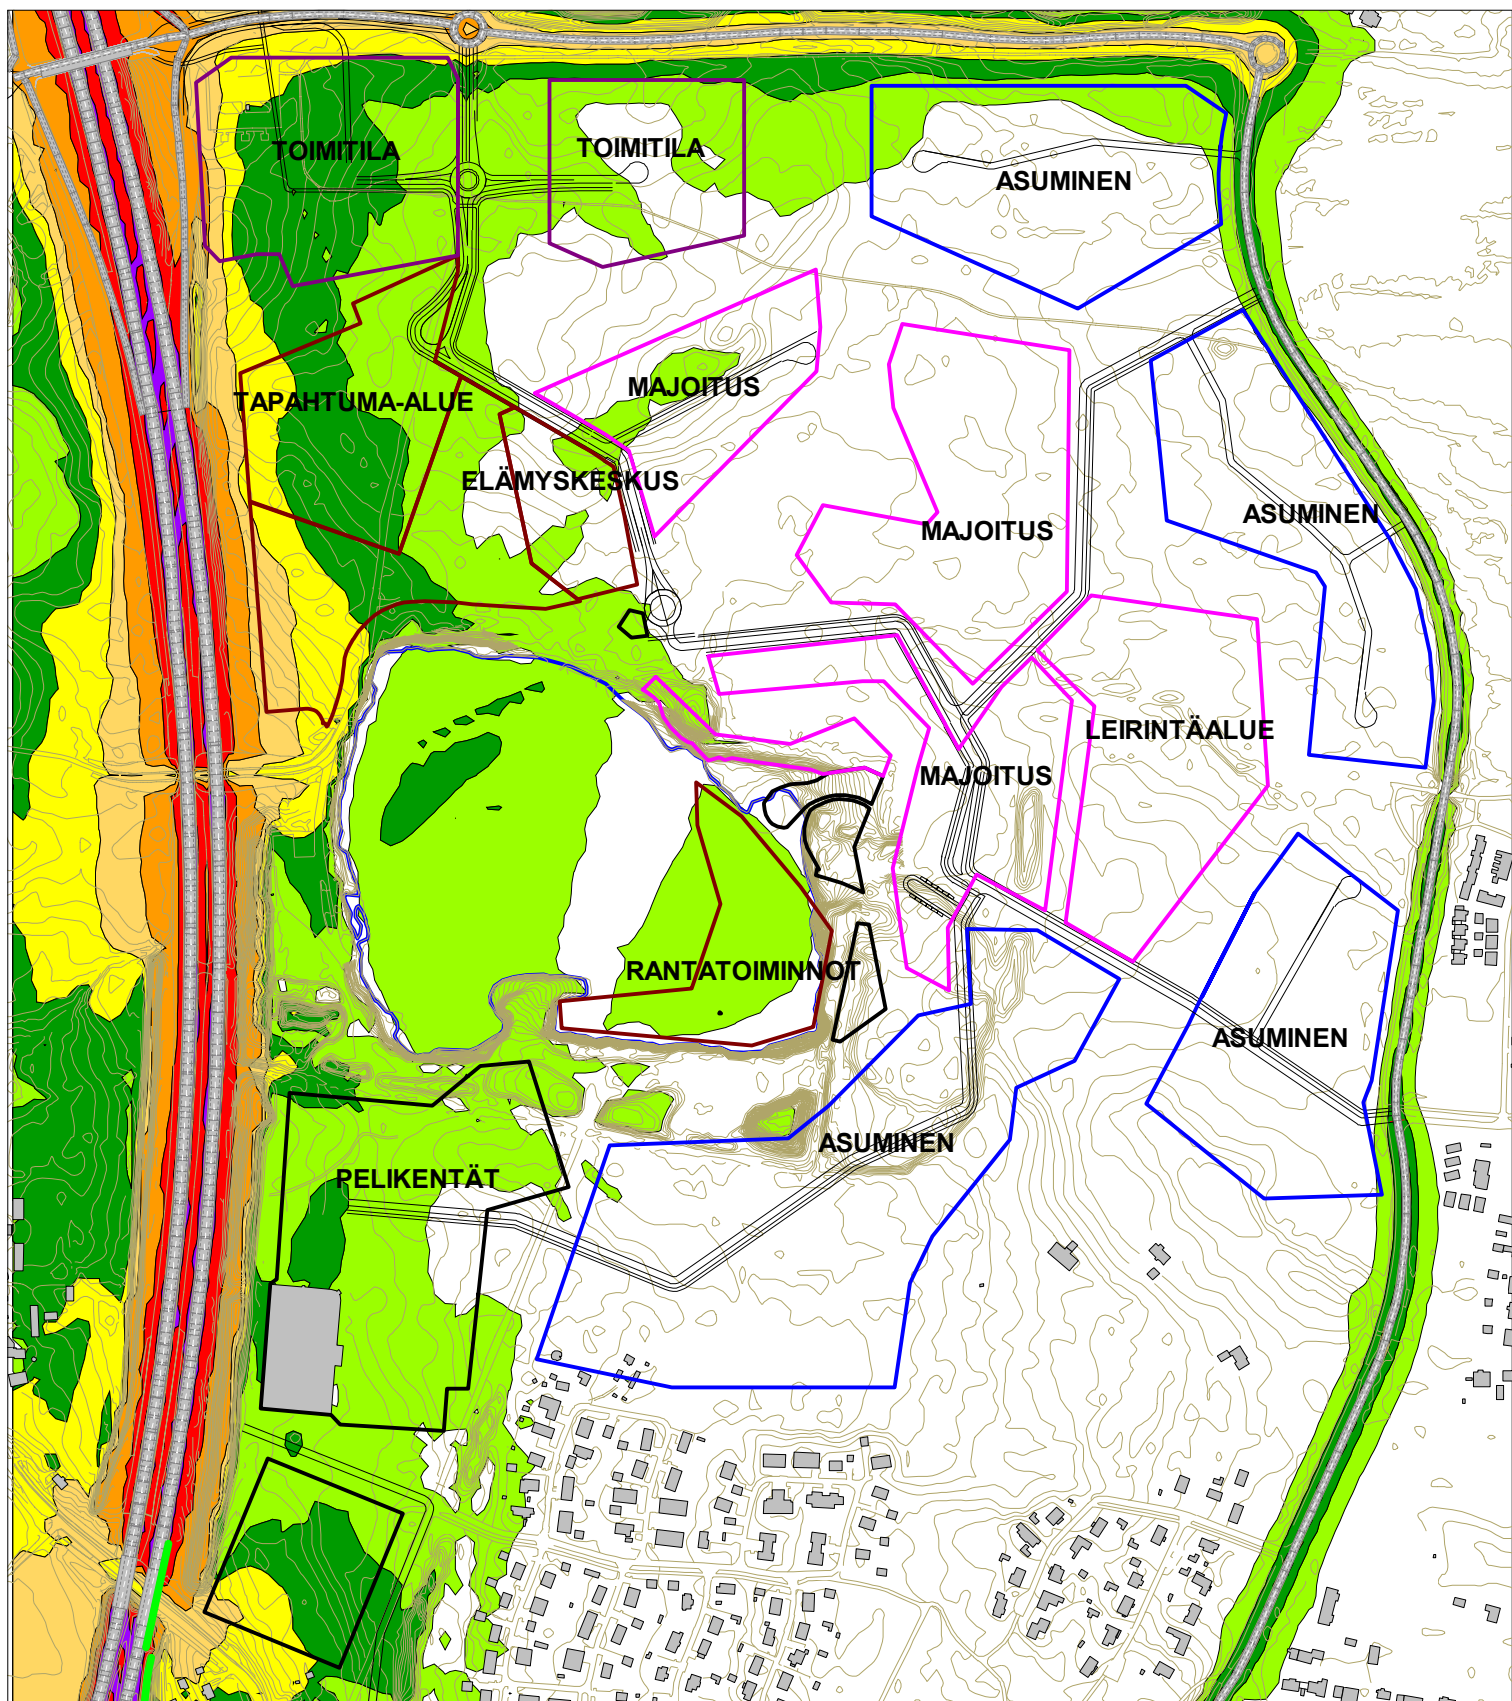

ZENIITIN YLEISSUUNNITELMA MELUSELVITYS

Ennustetilanne v. 2040

Yöajan keskiäänitaso
LAeq,22-7

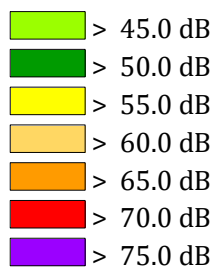

Pohjoismainen
tieliikennemelumalli:
laskentakorkeus 2 m
laskentatiheys 10 x 10 m

Mittakaava: 1:7000 (A4)



WSP Finland Oy
Luonnos 12.6.2020