



TONTTITUTKIELMA luonnos9


A R K K I T E H T I T O I M I S T O V E L I K A R J A L A I N E N O Y

- A 1.Kerros
bruttoala
386 m²
A 1.Kerros
rakennusoikeus
346 m²

A 1.Kerros
t-rakennusoikeus
19 m²
- B 1.Kerros
bruttoala
386 m²
B 1.Kerros
rakennusoikeus
346 m²

B 1.Kerros
t-rakennusoikeus
19 m²
- C 1.Kerros
bruttoala
386 m²
C 1.Kerros
rakennusoikeus
346 m²


C 1.Kerros
t-rakennusoikeus
19 m²
- t-TILA 1.Kerros
Bruttoala
421 m²
t-TILA 1.Kerros
t-rakennusoikeus
391 m²

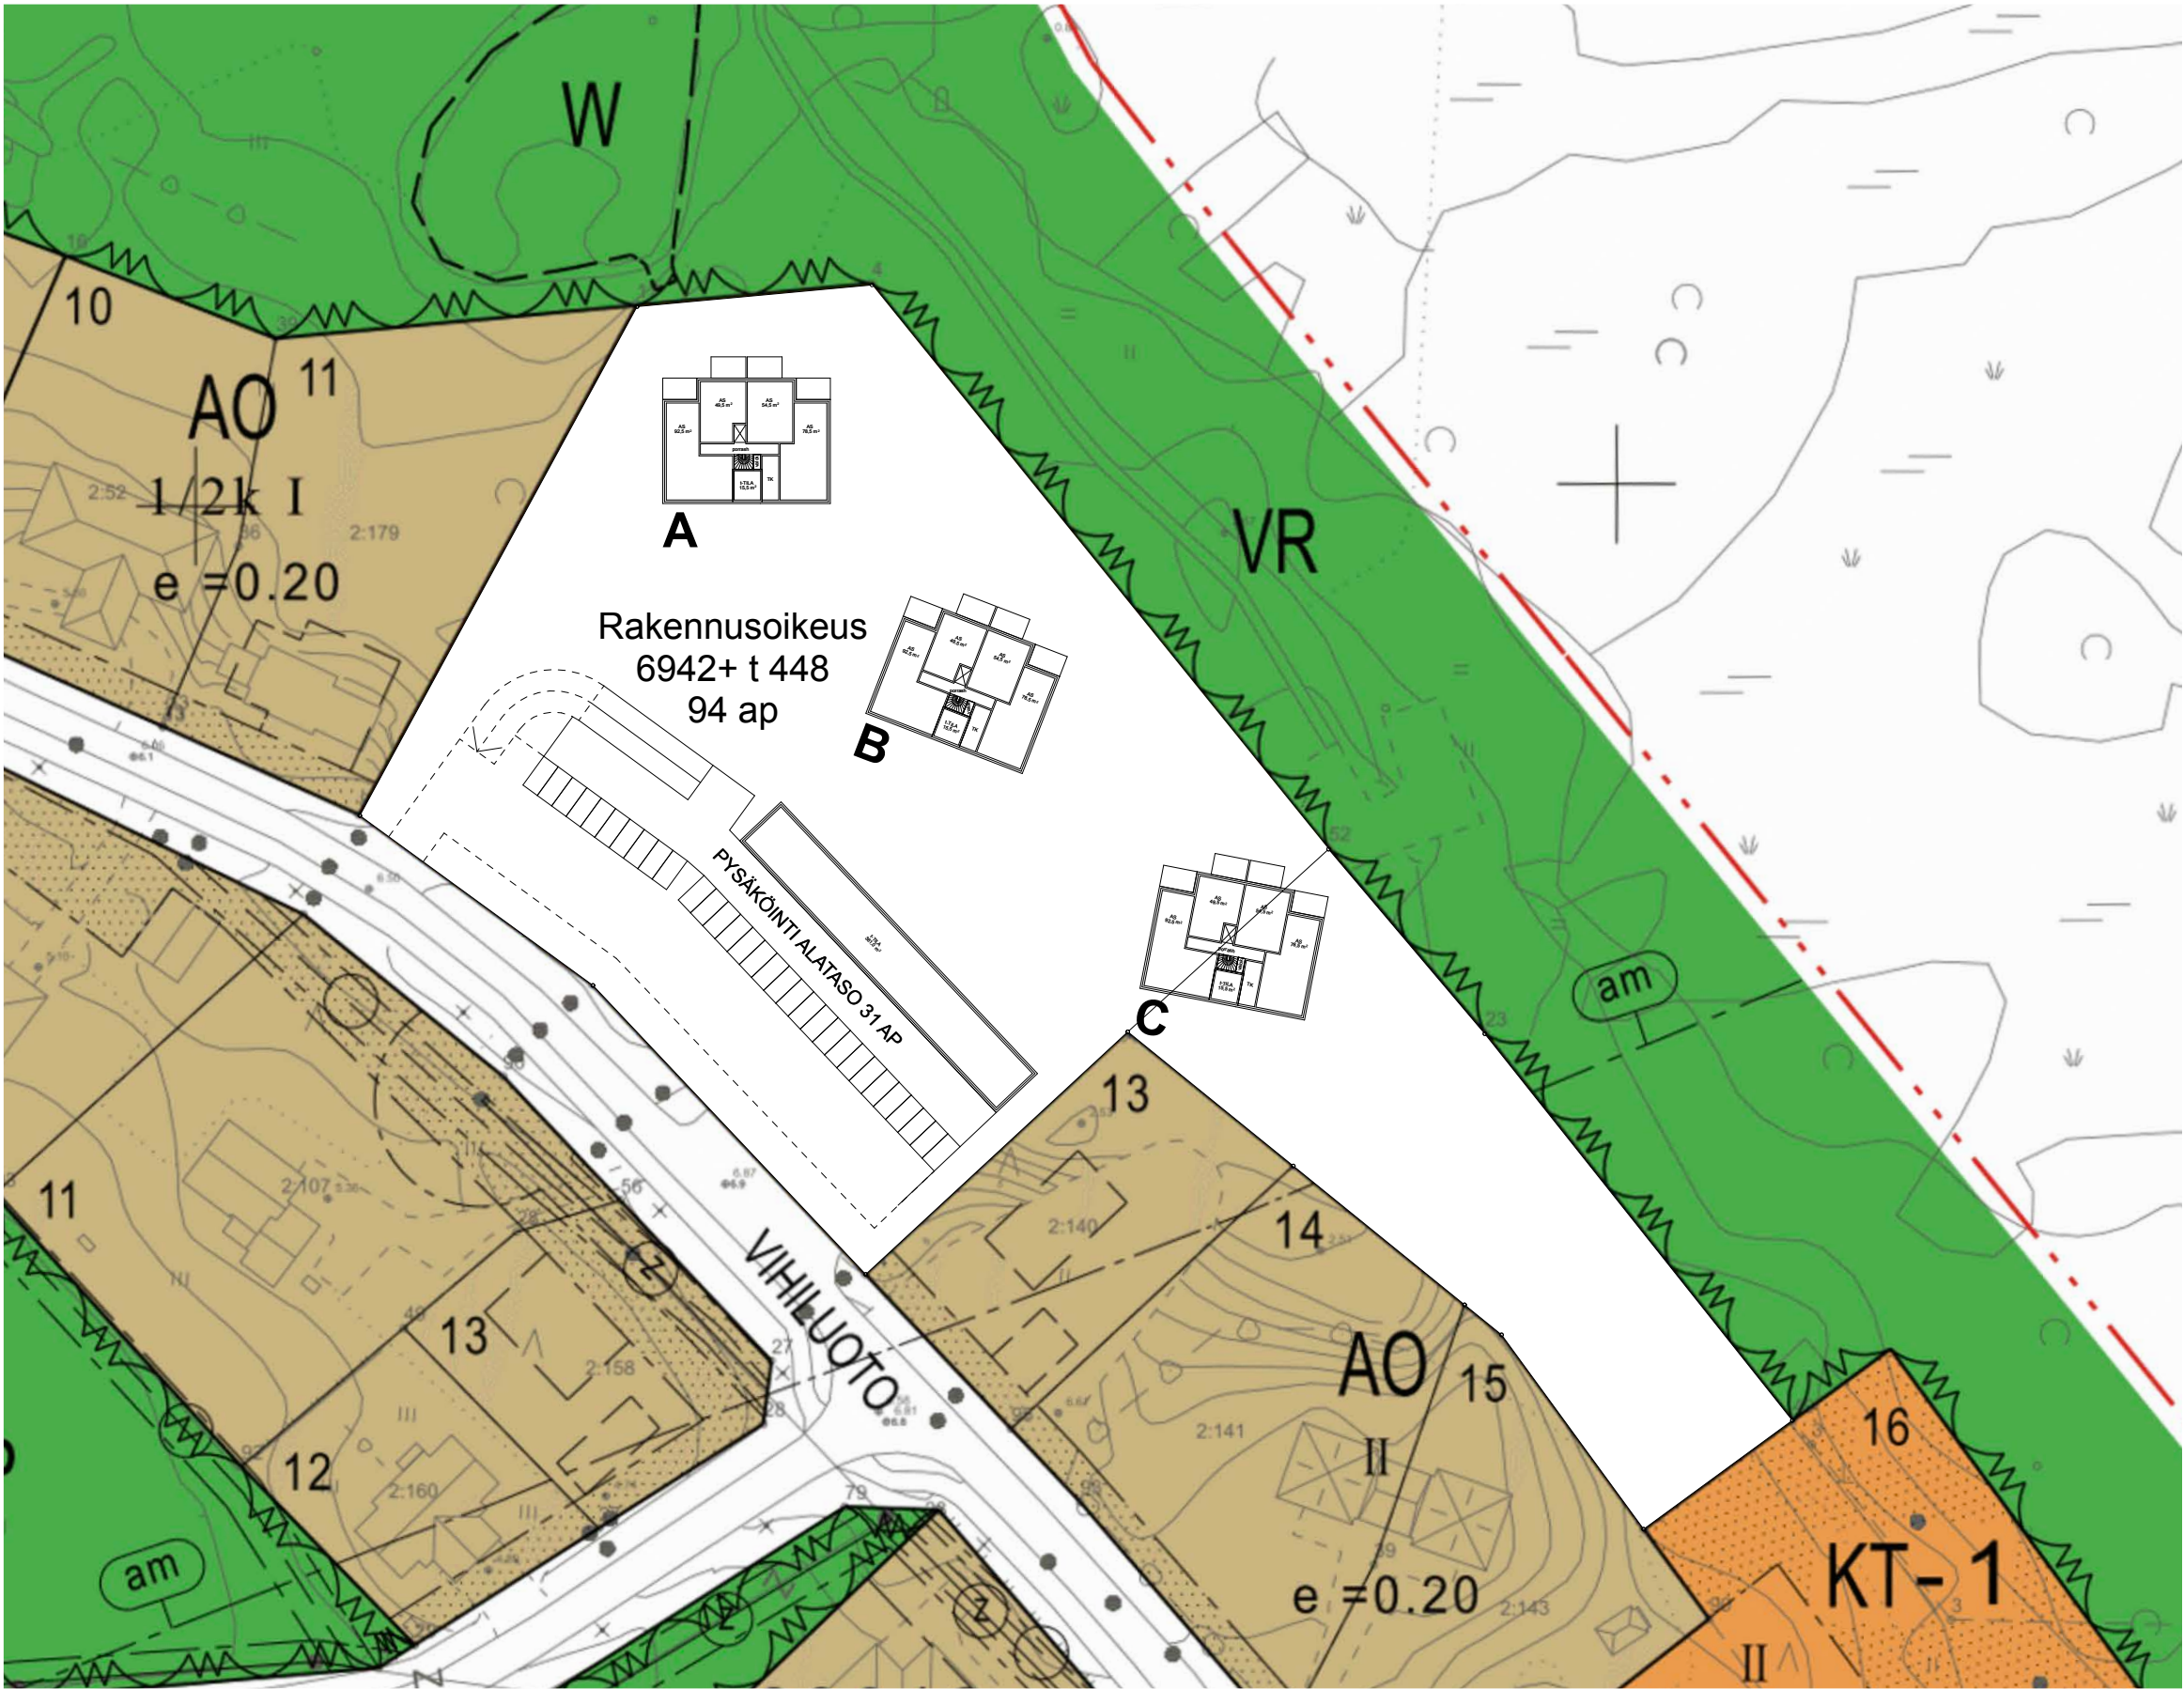

A 2-6.Kerros
bruttoala
386 m²
A 2-6.Kerros
rakennusoikeus
365 m²

B 2-6.Kerros
bruttoala
386 m²
B 2-6.Kerros
rakennusoikeus
365 m²


C 2-6.Kerros
bruttoala
386 m²
C 2-6.Kerros
rakennusoikeus
365 m²

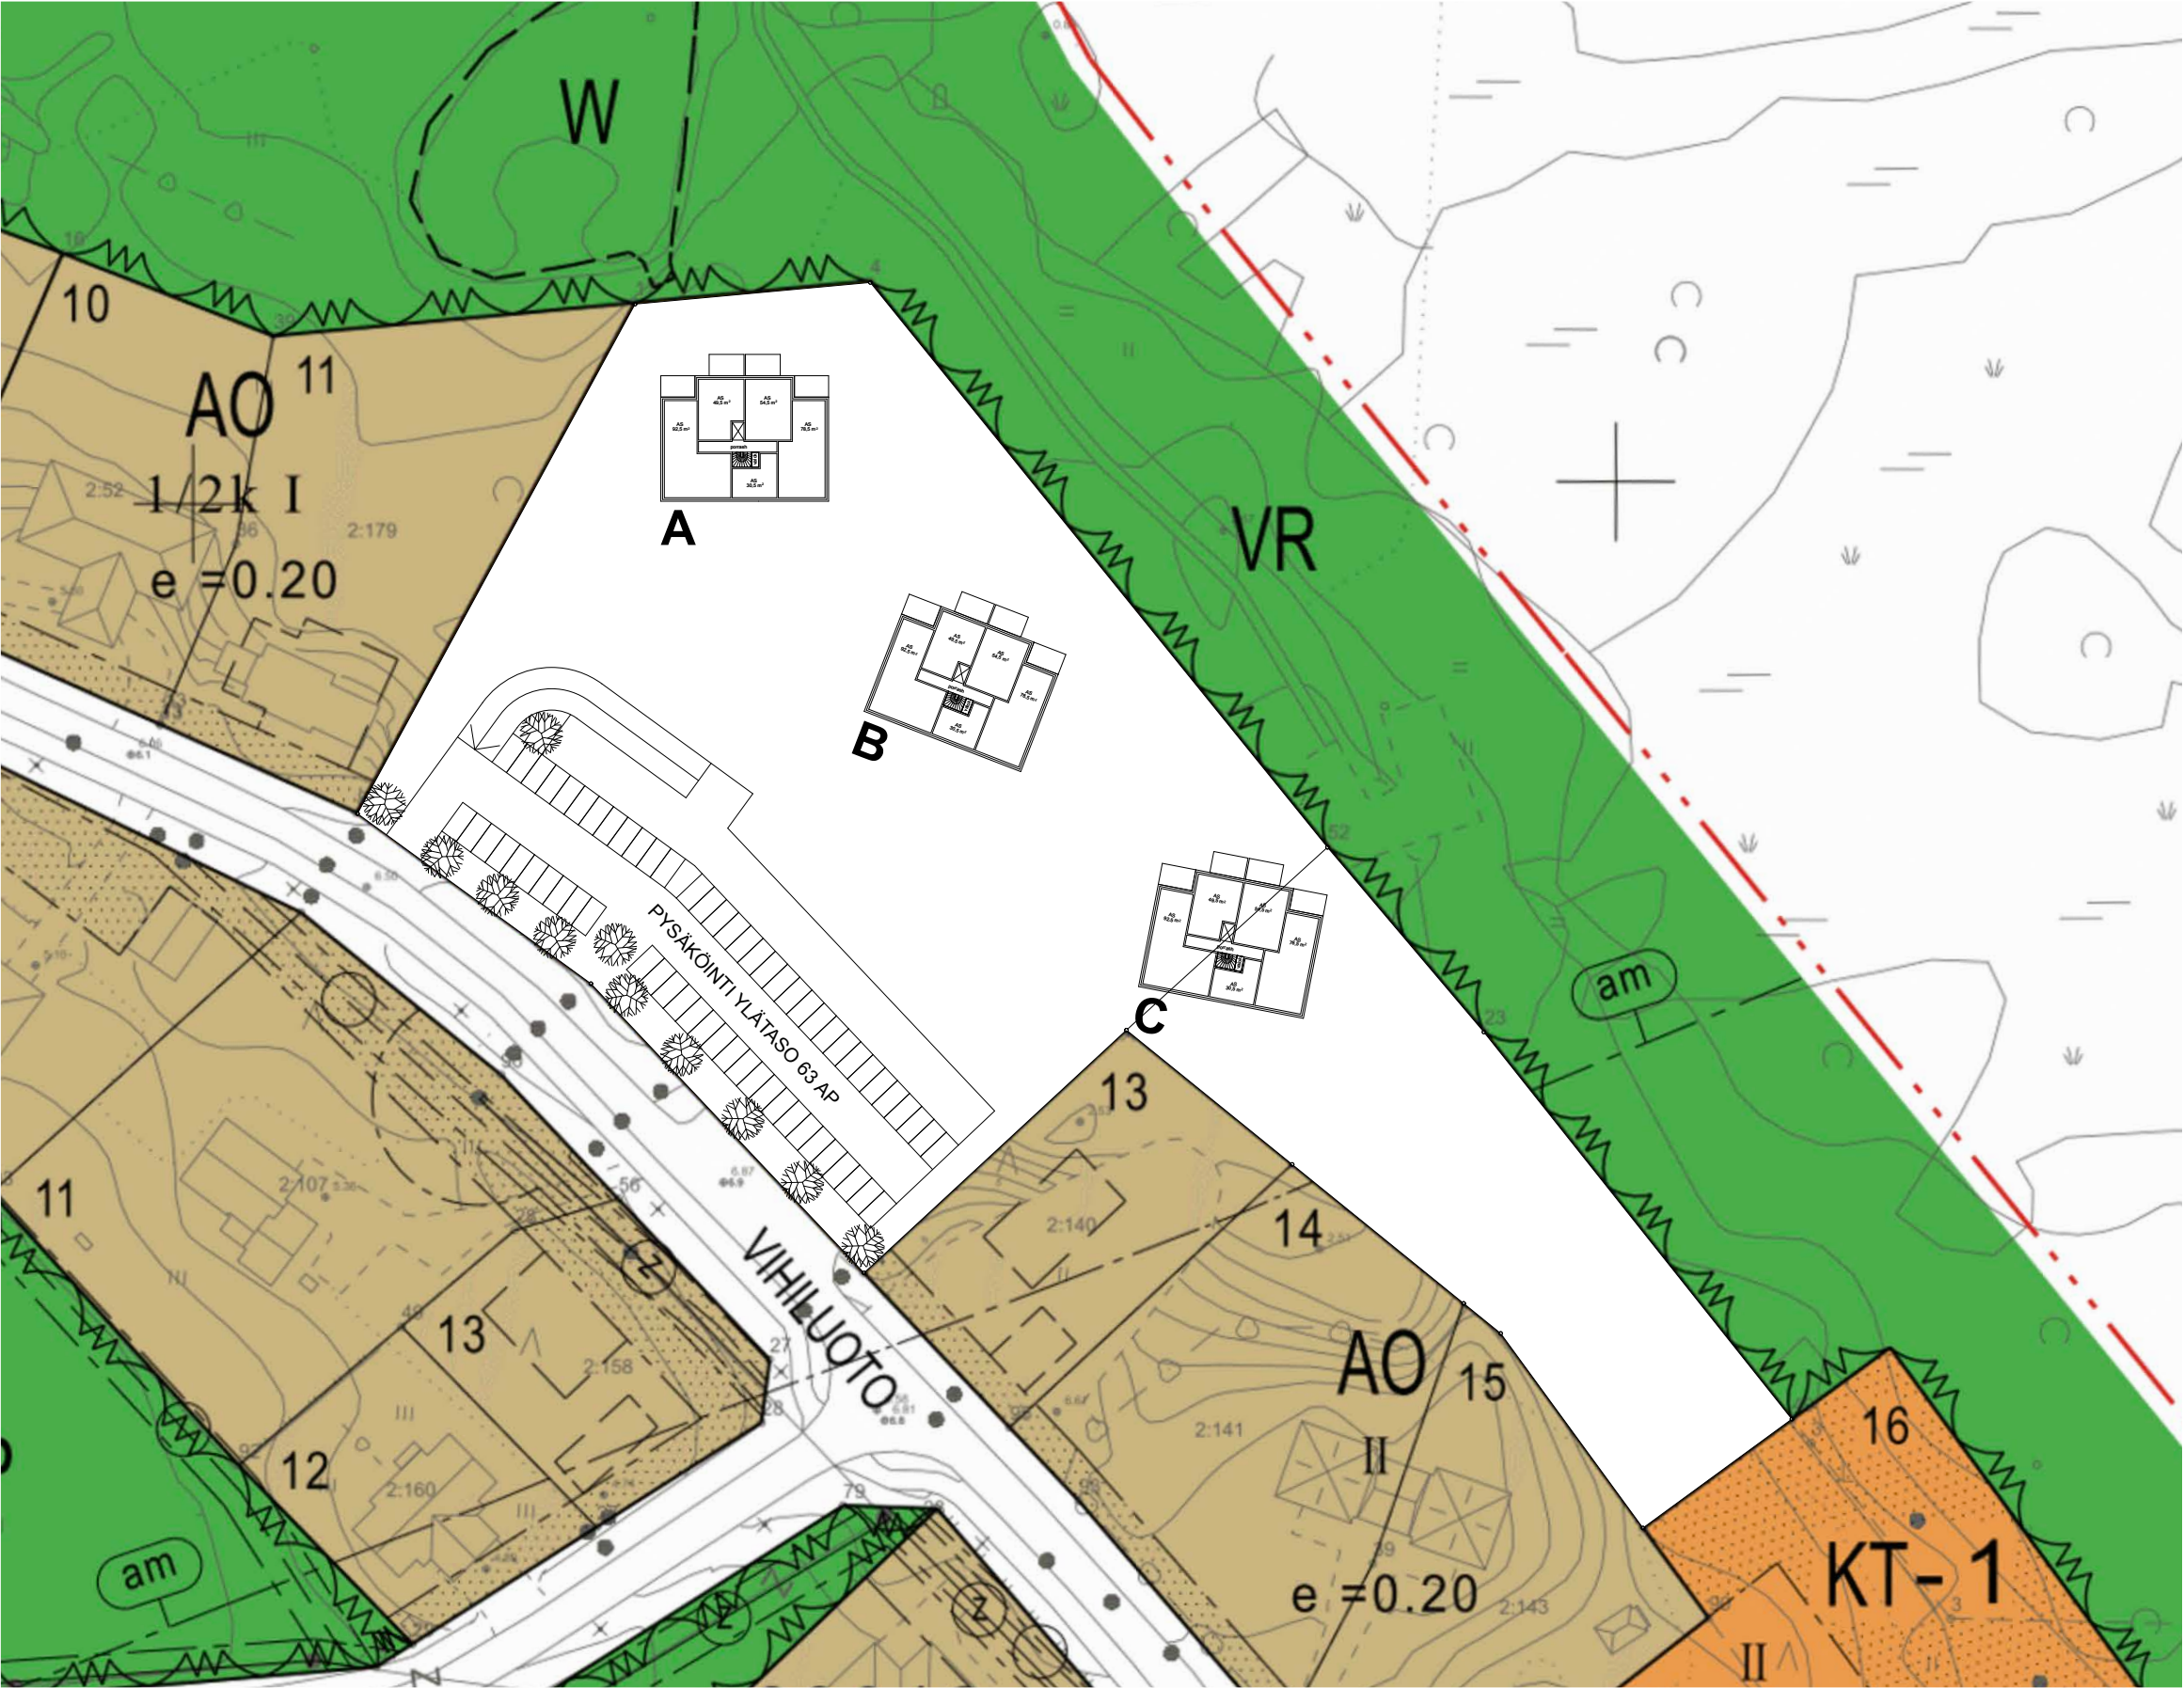

A 7.Kerros
bruttoala
156 m²
A 7.Kerros
rakennusoikeus
143 m²

B 7.Kerros
bruttoala
156 m²
B 7.Kerros
rakennusoikeus
143 m²

C 7.Kerros
bruttoala
156 m²
C 7.Kerros
rakennusoikeus
143 m²

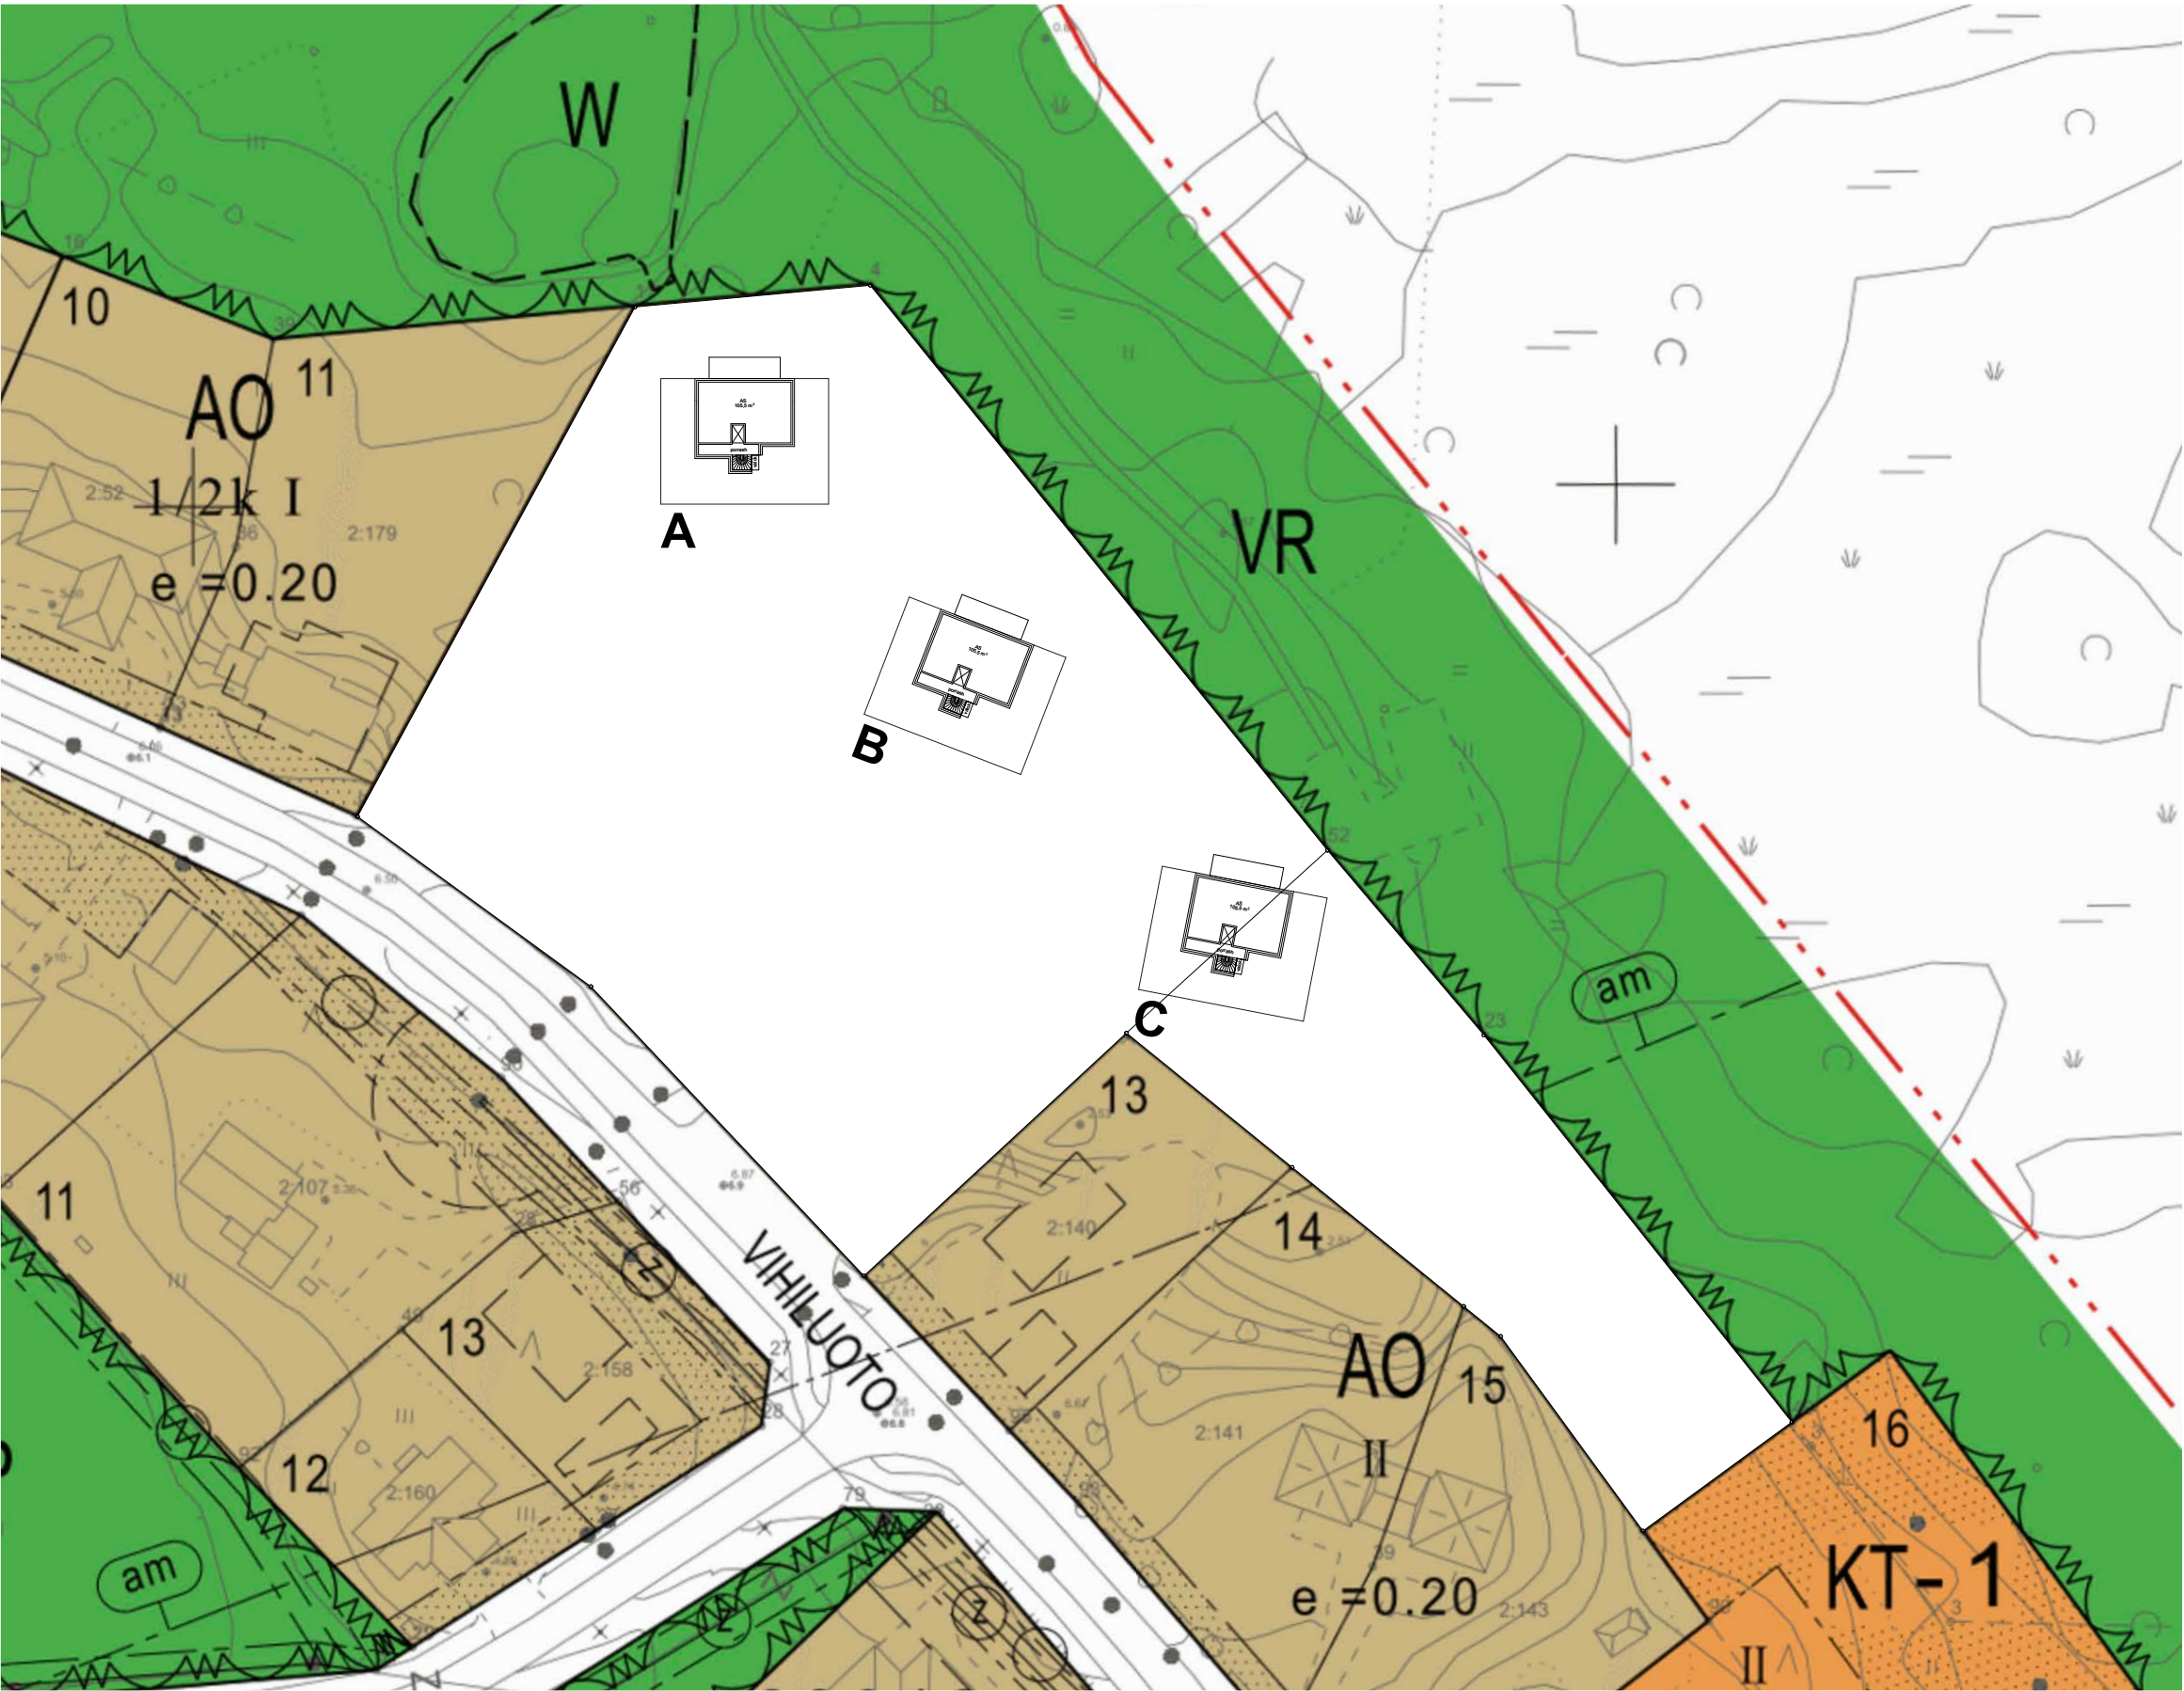



TONTTITUTKIELMA luonnos9

A R K K I T E H T I T O I M I S T O V E L I K A R J A L A I N E N O Y



TONTTITUTKIELMA luonnos9

A R K K I T E H T I T O I M I S T O V E L I K A R J A L A I N E N O Y



TONTTITUTKIELMA luonnos10

A R K K I T E H T I T O I M I S T O V E L I K A R J A L A I N E N O Y

- A 1.Kerros
bruttoala
281 m²

A 1.Kerros
rakennusoikeus
126 m²

A 1.Kerros
t-rakennusoikeus
139 m²
- B 1.Kerros
bruttoala
281 m²

B 1.Kerros
rakennusoikeus
126 m²

B 1.Kerros
t-rakennusoikeus
56 m²
- C 1.Kerros
bruttoala
280 m²

C 1.Kerros
rakennusoikeus
126 m²

C 1.Kerros
t-rakennusoikeus
139 m²
- D 1.Kerros
bruttoala
280 m²

D 1.Kerros
rakennusoikeus
126 m²


D 1.Kerros
t-rakennusoikeus
56 m²
- E 1.Kerros
bruttoala
281 m²

E 1.Kerros
rakennusoikeus
126 m²

E 1.Kerros
t-rakennusoikeus
139 m²
- F 1.Kerros
bruttoala
281 m²

F 1.Kerros
rakennusoikeus
126 m²

F 1.Kerros
t-rakennusoikeus
56 m²

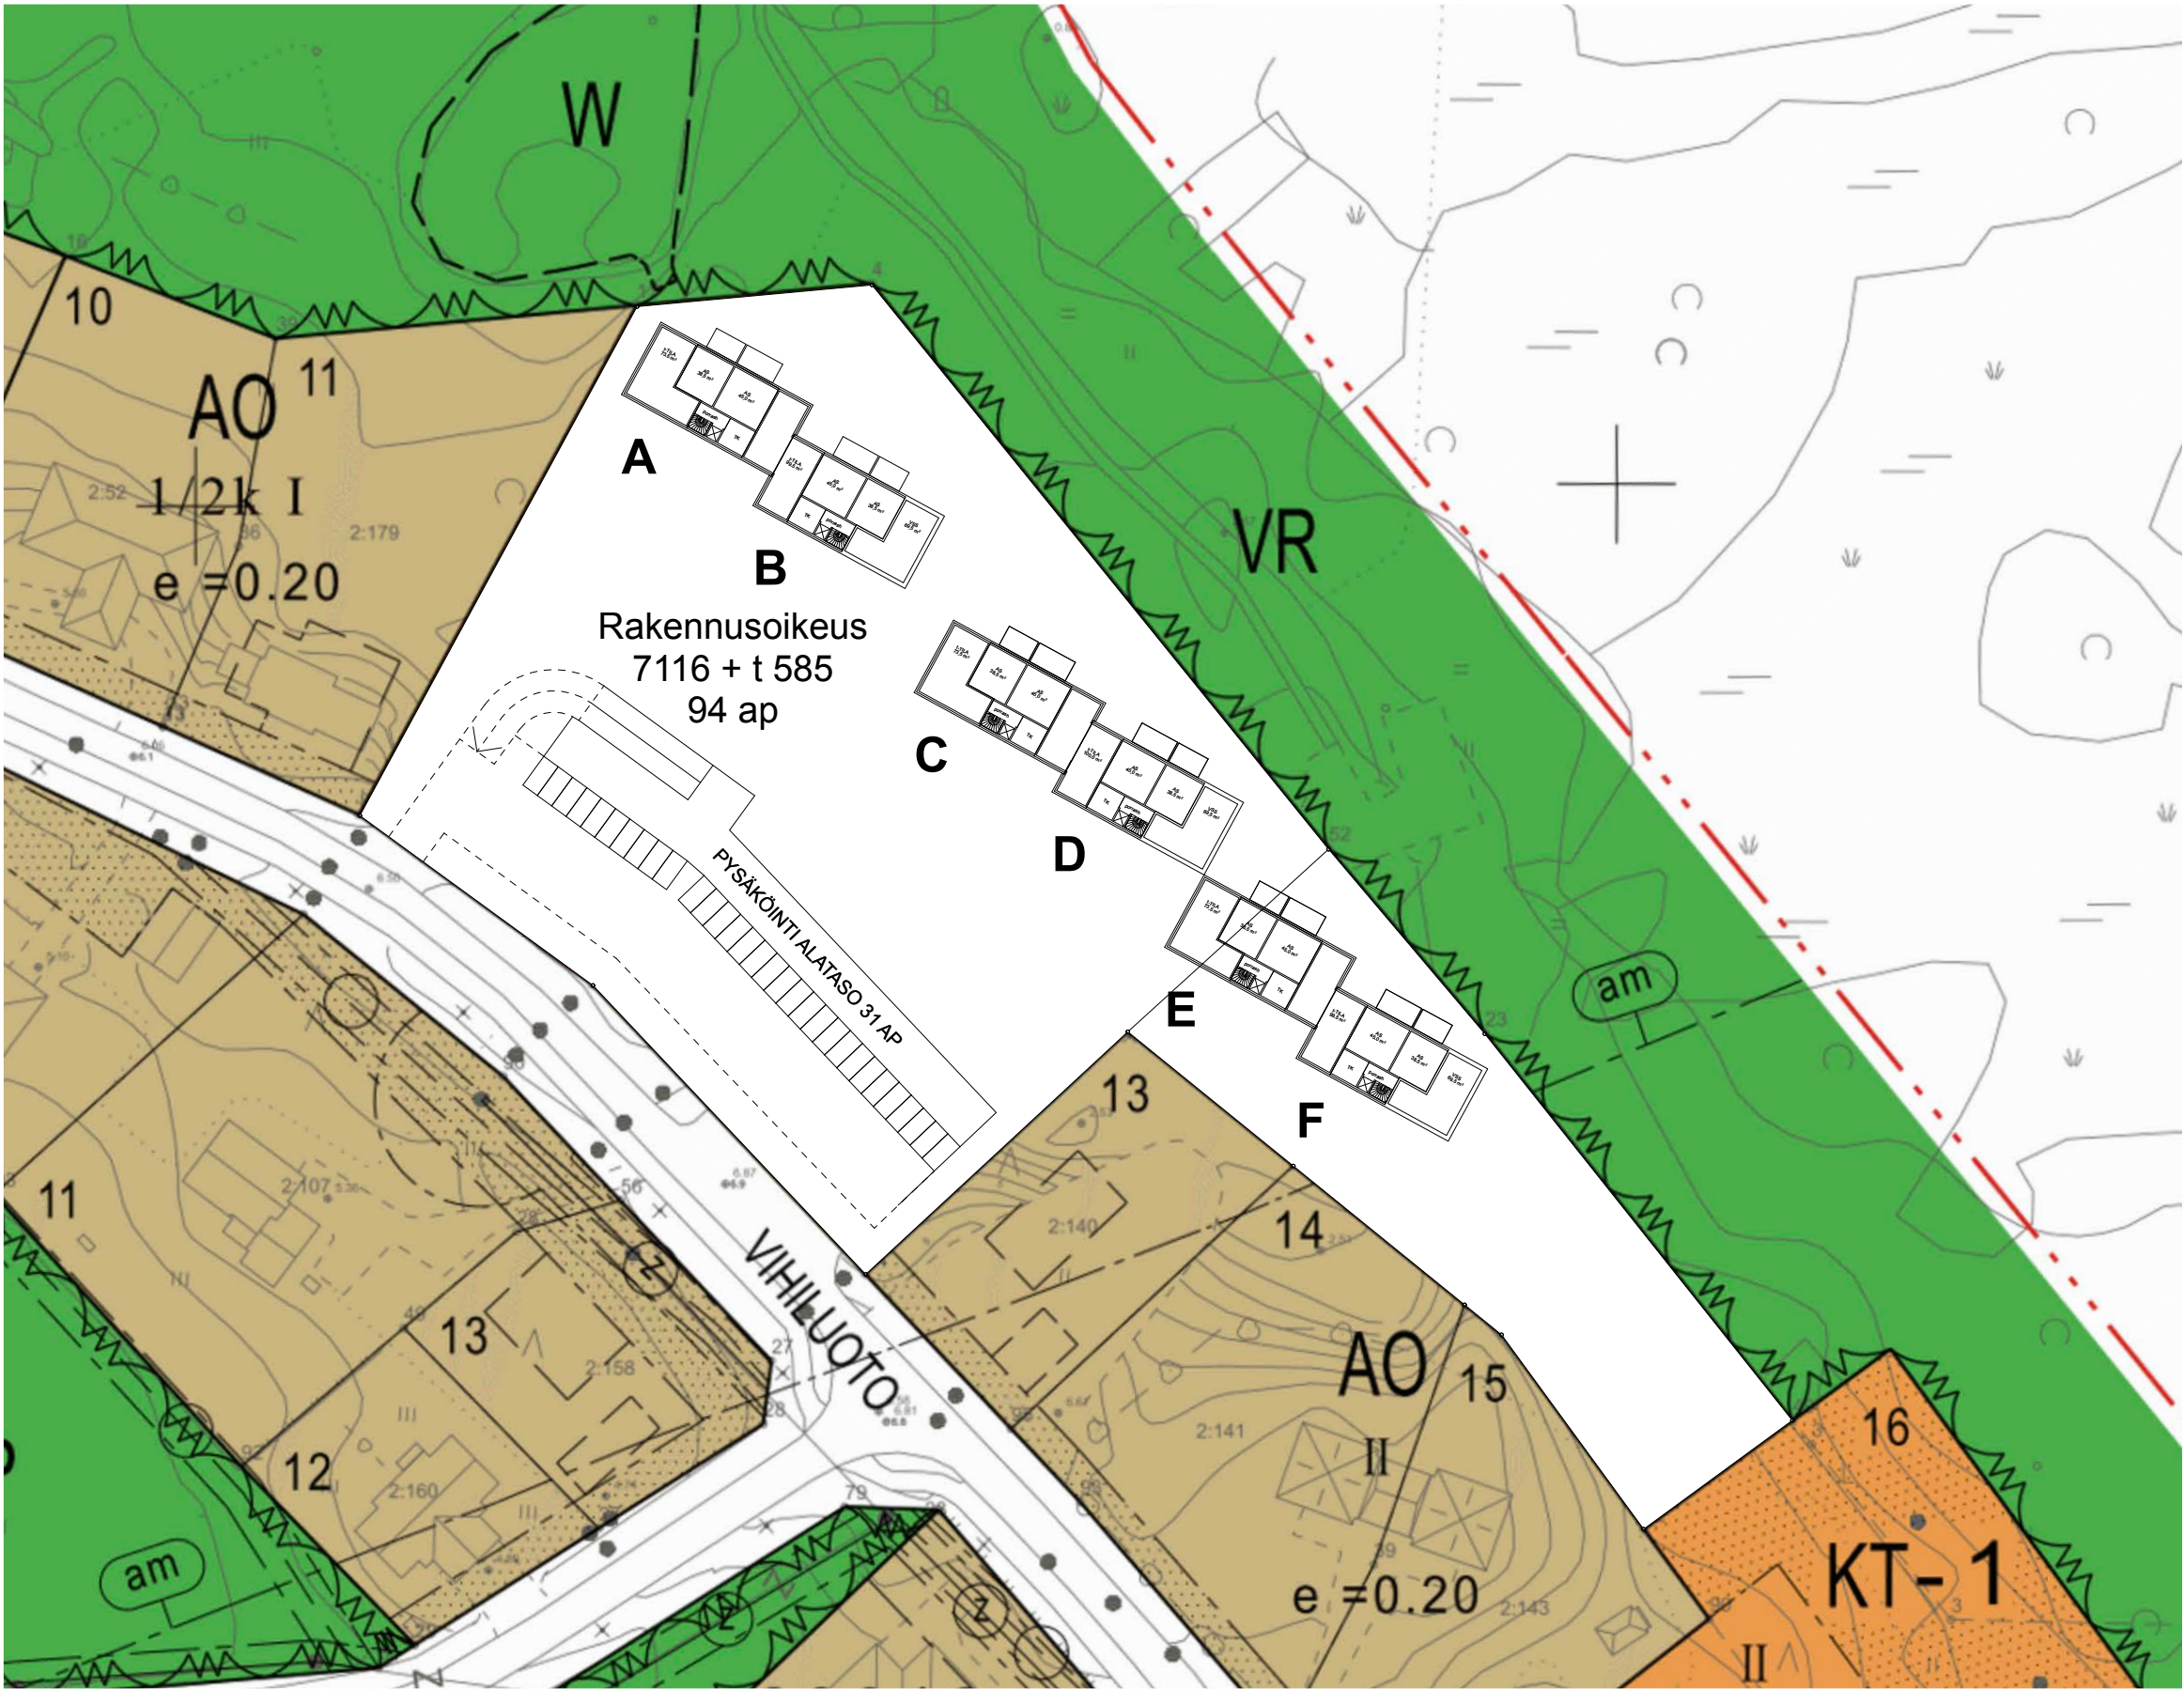

A 2-6.Kerros
bruttoala
281 m²
A 2-6.Kerros
rakennusoikeus
265 m²


B 2-6.Kerros
bruttoala
281 m²
B 2-6.Kerros
rakennusoikeus
265 m²

C 2-5.Kerros
bruttoala
280 m²
C 2-5.Kerros
rakennusoikeus
265 m²

D 2-5.Kerros
bruttoala
280 m²
D 2-5.Kerros
rakennusoikeus
265 m²

E 2-4.Kerros
bruttoala
281 m²
E 2-4.Kerros
rakennusoikeus
265 m²

F 2-4.Kerros
bruttoala
281 m²
F 2-4.Kerros
rakennusoikeus
265 m²

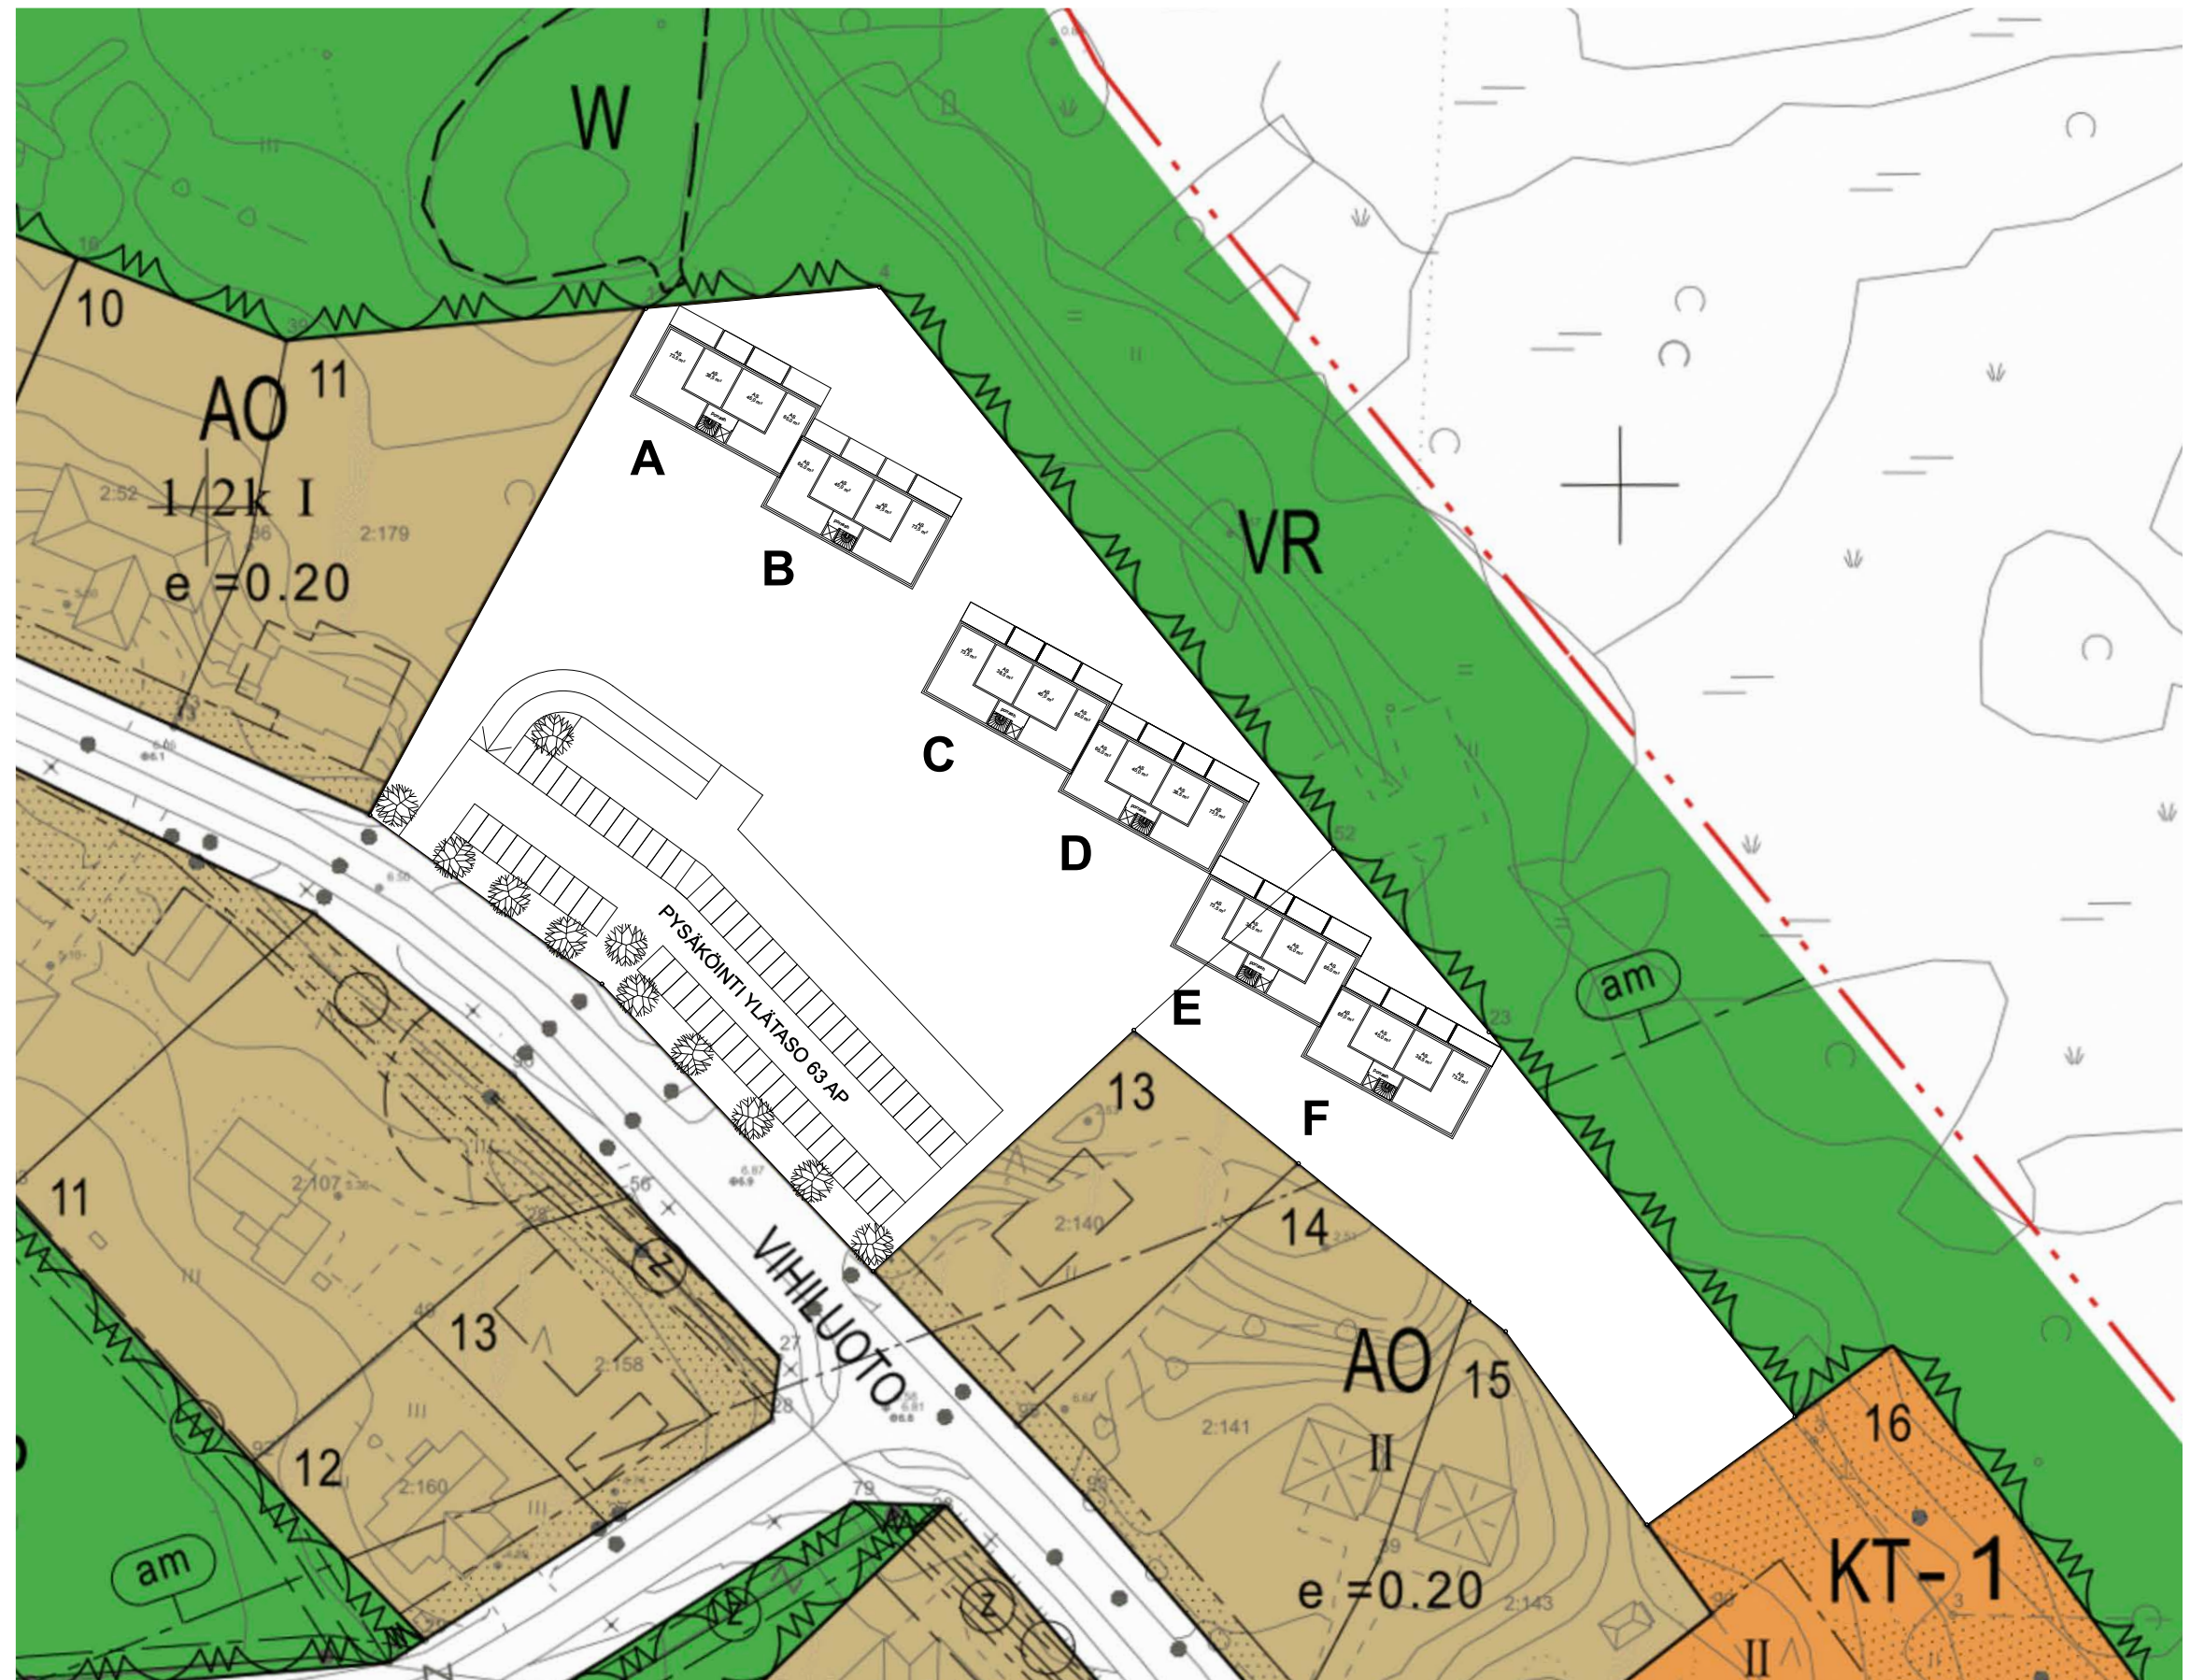

TONTTITUTKIELMA luonnos10 POHJAPIIRROS 2-4-6.KERROS

0 25 50 1/1000

A R K K I T E H T I T O I M I S T O V E L I K A R J A L A I N E N O Y



TONTTITUTKIELMA luonnos10

A R K K I T E H T I T O I M I S T O V E L I K A R J A L A I N E N O Y



TONTTITUTKIELMA luonnos10


A R K K I T E H T I T O I M I S T O V E L I K A R J A L A I N E N O Y



TONTTITUTKIELMA luonnos11

A R K K I T E H T I T O I M I S T O V E L I K A R J A L A I N E N O Y

A 1.Kerros bruttoala 281 m ²	
A 1.Kerros rakennusoikeus 126 m ²	A 1.Kerros t-rakennusoikeus 139 m ²
B 1.Kerros bruttoala 281 m ²	
B 1.Kerros rakennusoikeus 126 m ²	B 1.Kerros t-rakennusoikeus 56 m ²
C 1.Kerros bruttoala 280 m ²	
C 1.Kerros rakennusoikeus 126 m ²	C 1.Kerros t-rakennusoikeus 139 m ²
D 1.Kerros bruttoala 280 m ²	
D 1.Kerros rakennusoikeus 126 m ²	D 1.Kerros t-rakennusoikeus 56 m ²
E 1.Kerros bruttoala 281 m ²	
E 1.Kerros rakennusoikeus 126 m ²	E 1.Kerros t-rakennusoikeus 139 m ²
F 1.Kerros bruttoala 281 m ²	
F 1.Kerros rakennusoikeus 126 m ²	F 1.Kerros t-rakennusoikeus 56 m ²
G 1.Kerros bruttoala 279 m ²	
G 1.Kerros rakennusoikeus 126 m ²	G 1.Kerros t-rakennusoikeus 139 m ²
H 1.Kerros bruttoala 279 m ²	
H 1.Kerros rakennusoikeus 126 m ²	H 1.Kerros t-rakennusoikeus 55 m ²

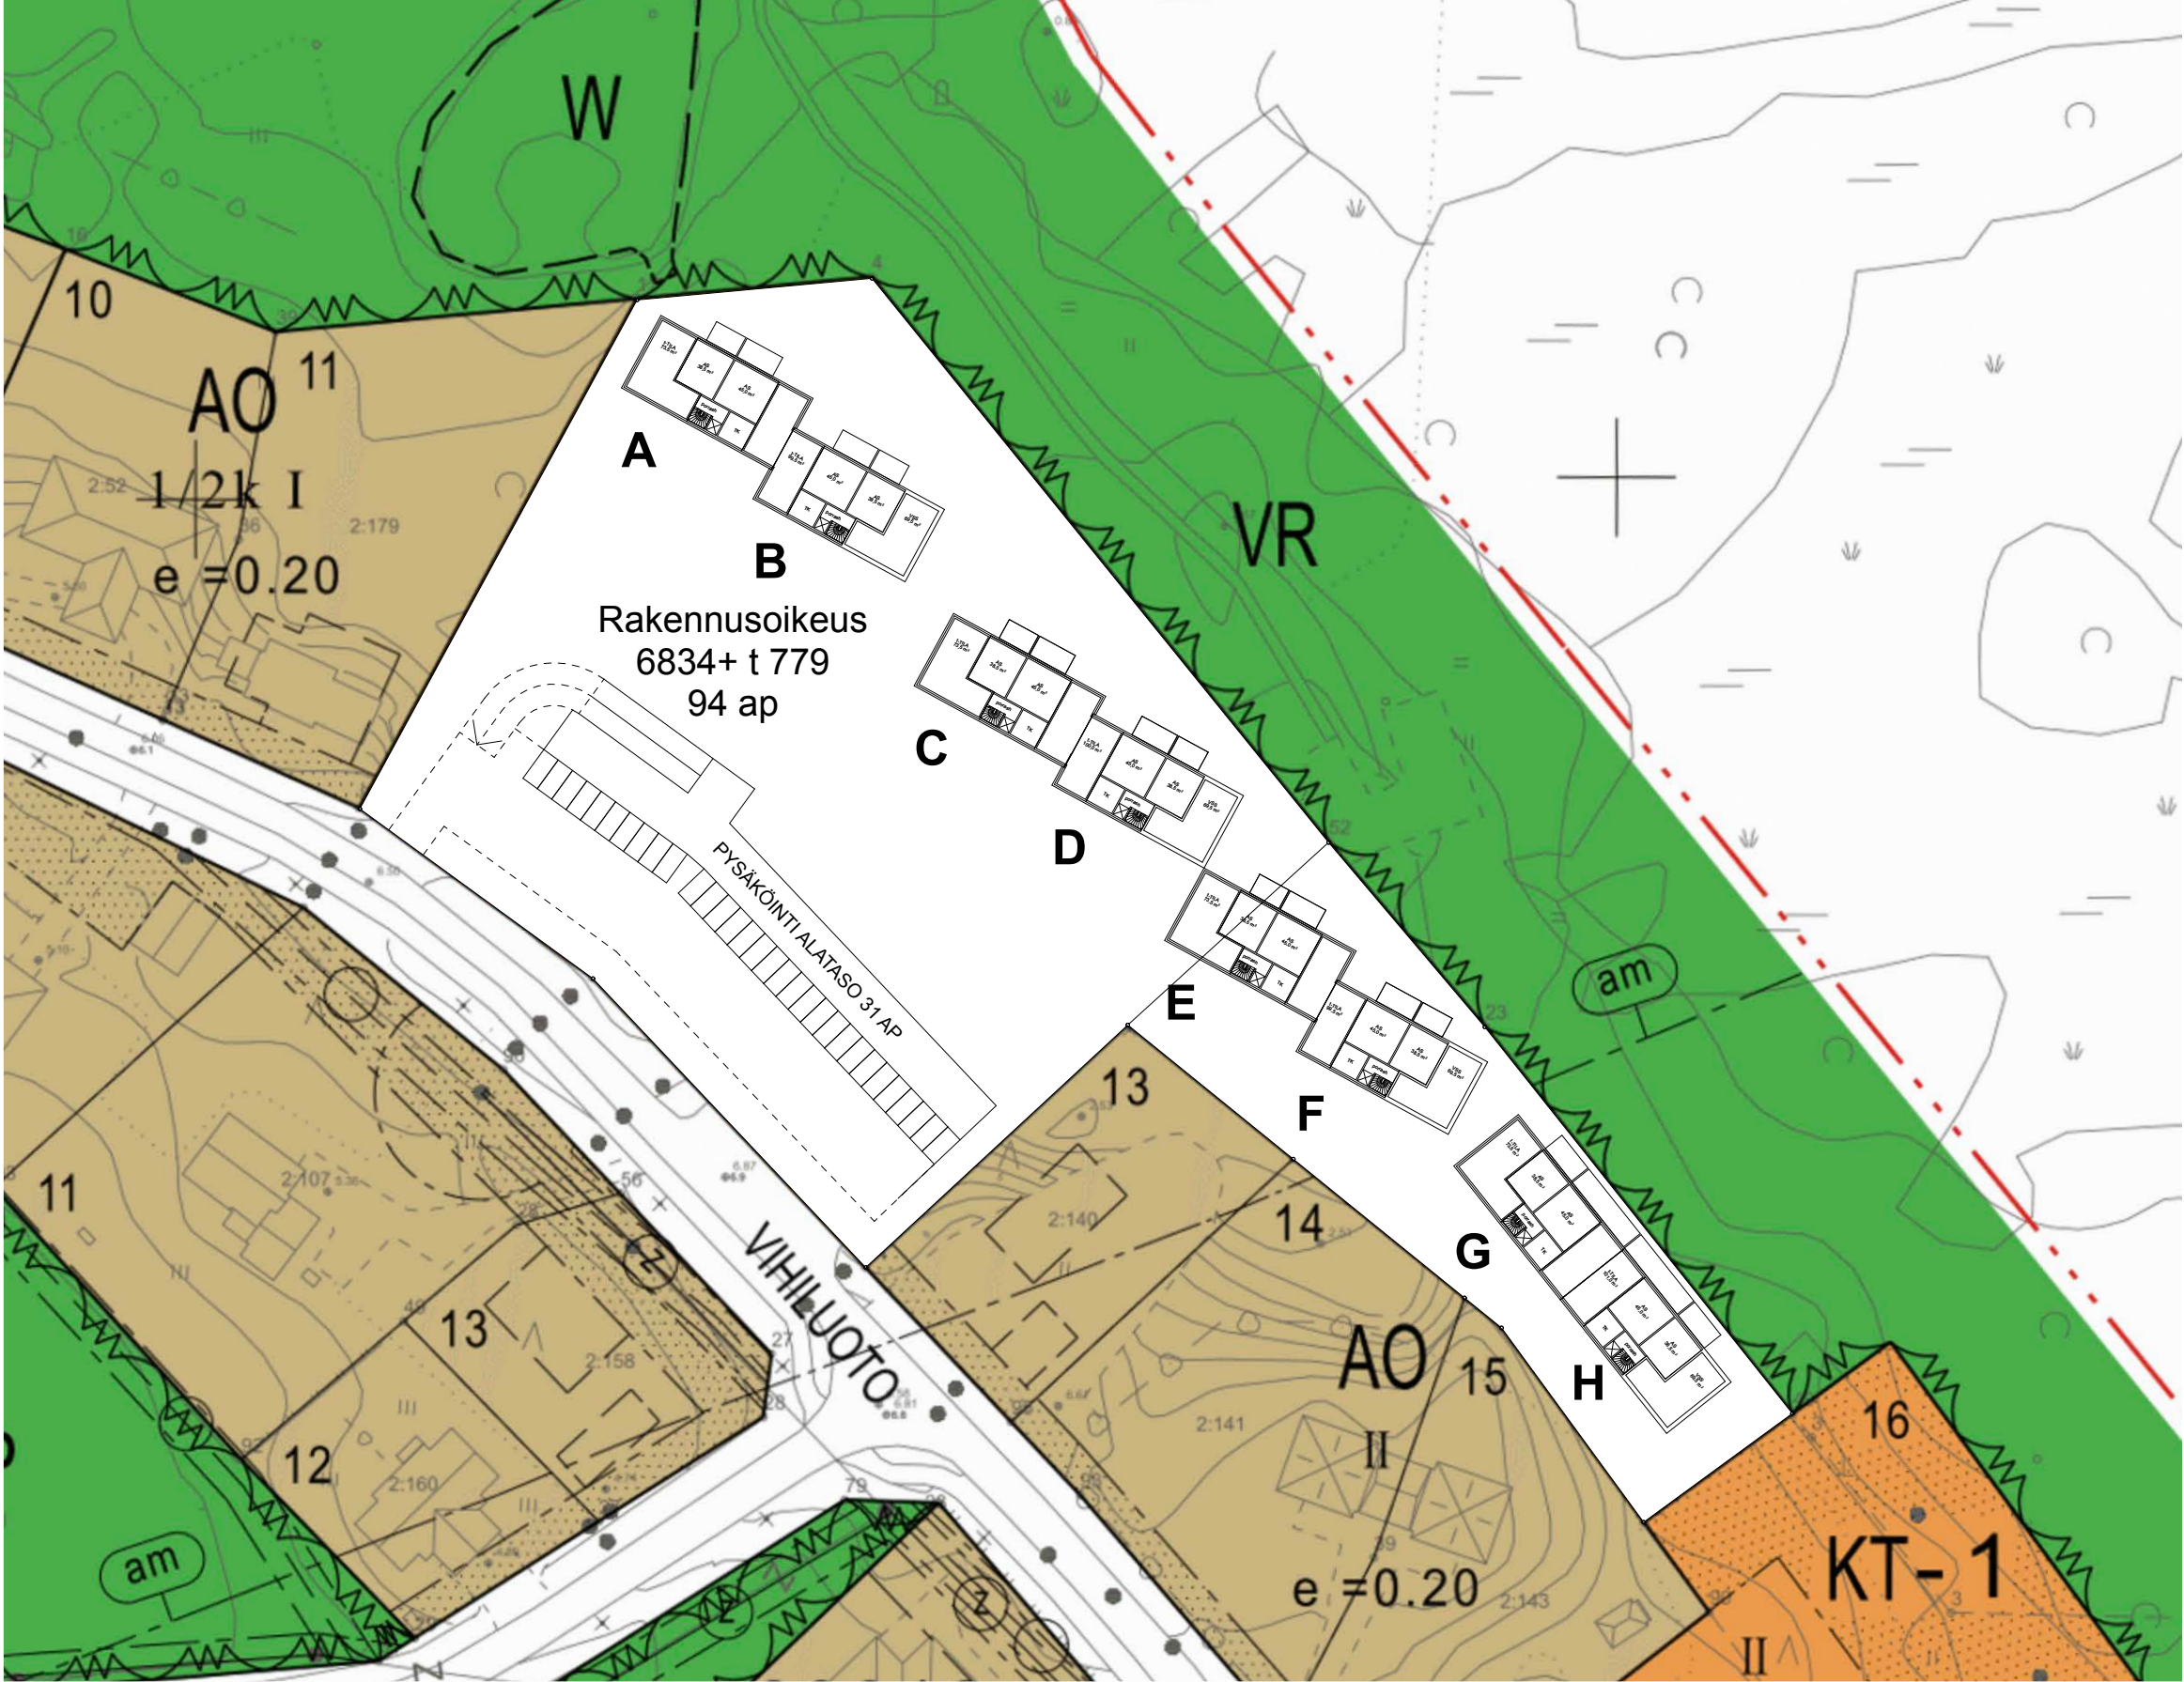

A 2-4.Kerros
bruttoala
281 m²
A 2-4.Kerros
rakennusoikeus
265 m²

B 2-4.Kerros
bruttoala
281 m²
B 2-4.Kerros
rakennusoikeus
265 m²

C 2-4.Kerros
bruttoala
280 m²
C 2-4.Kerros
rakennusoikeus
265 m²


D 2-4.Kerros
bruttoala
280 m²
D 2-4.Kerros
rakennusoikeus
265 m²

E 2-4.Kerros
bruttoala
281 m²
E 2-4.Kerros
rakennusoikeus
265 m²

F 2-4.Kerros
bruttoala
281 m²
F 2-4.Kerros
rakennusoikeus
265 m²

G 2-3.Kerros
bruttoala
279 m²
G 2-3.Kerros
rakennusoikeus
264 m²

H 2-3.Kerros
bruttoala
279 m²
H 2-3.Kerros
rakennusoikeus
264 m²

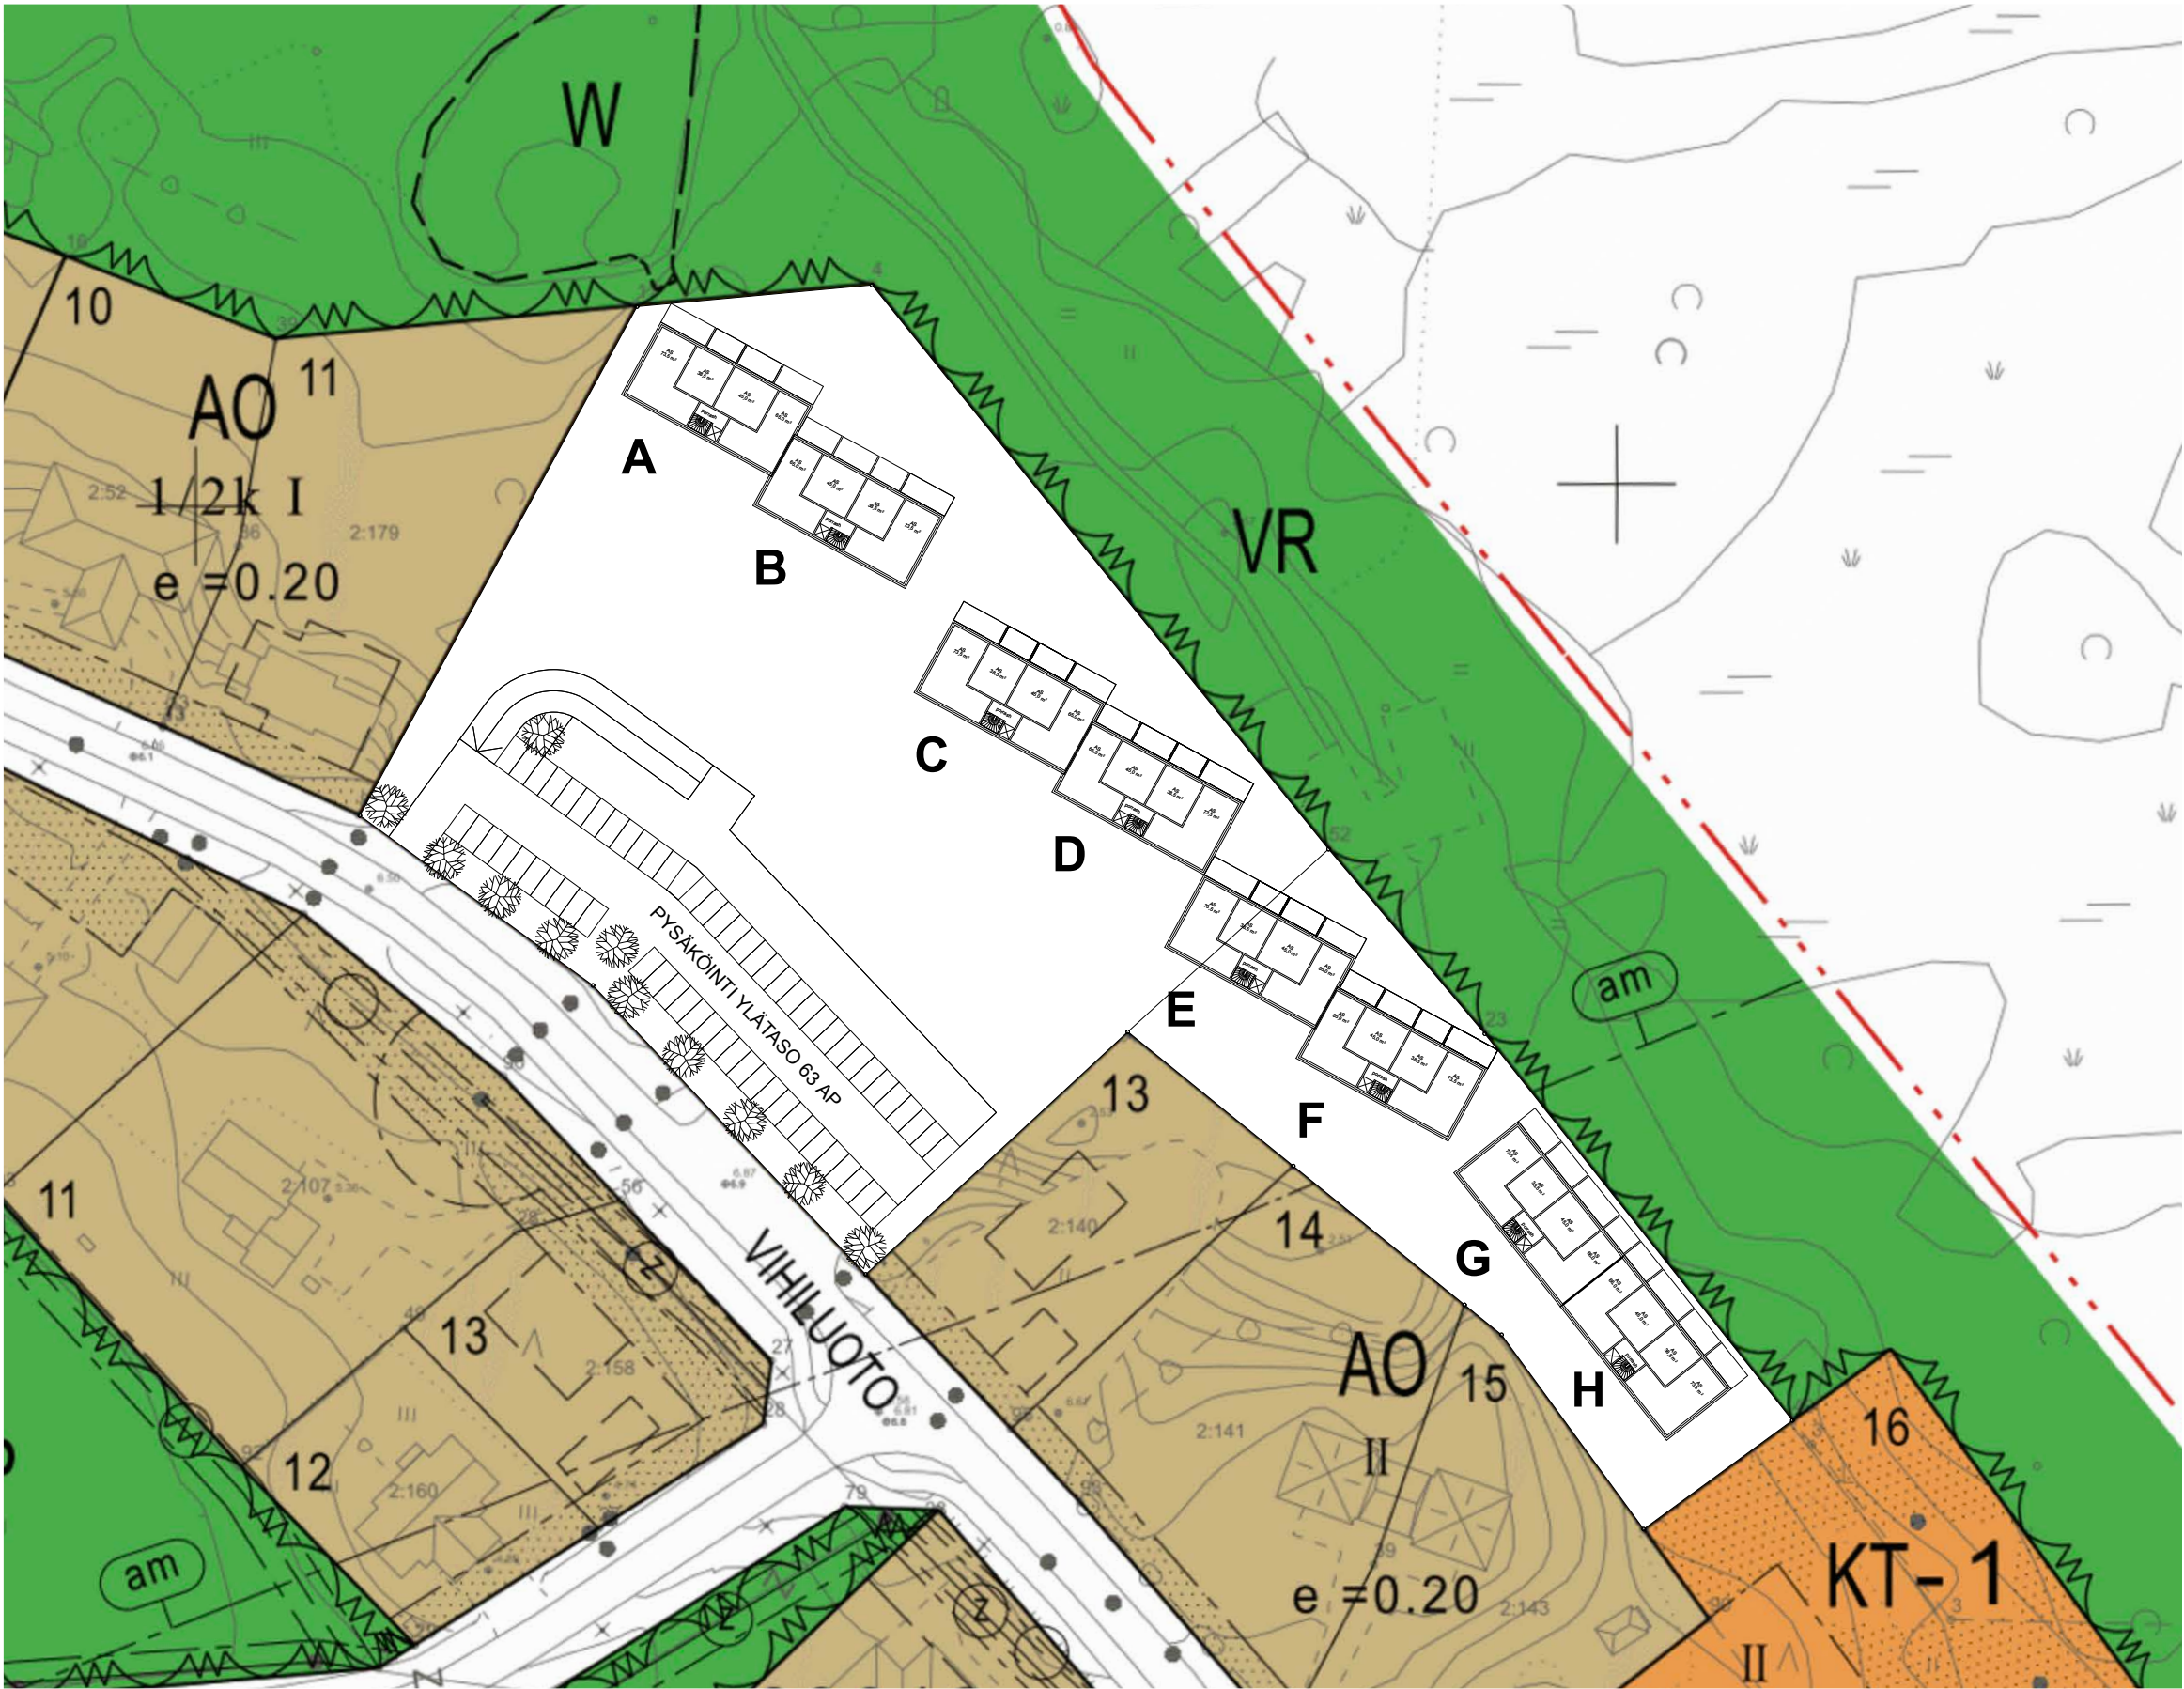



TONTTITUTKIELMA luonnos11

A R K K I T E H T I T O I M I S T O V E L I K A R J A L A I N E N O Y



TONTTITUTKIELMA luonnos11

A R K K I T E H T I T O I M I S T O V E L I K A R J A L A I N E N O Y