


TÄHKÄLÄN LEIKKIPUISTO

1:200



DET A: Turvalaatan asennus ja rajautuminen ympäristöön, 1:20

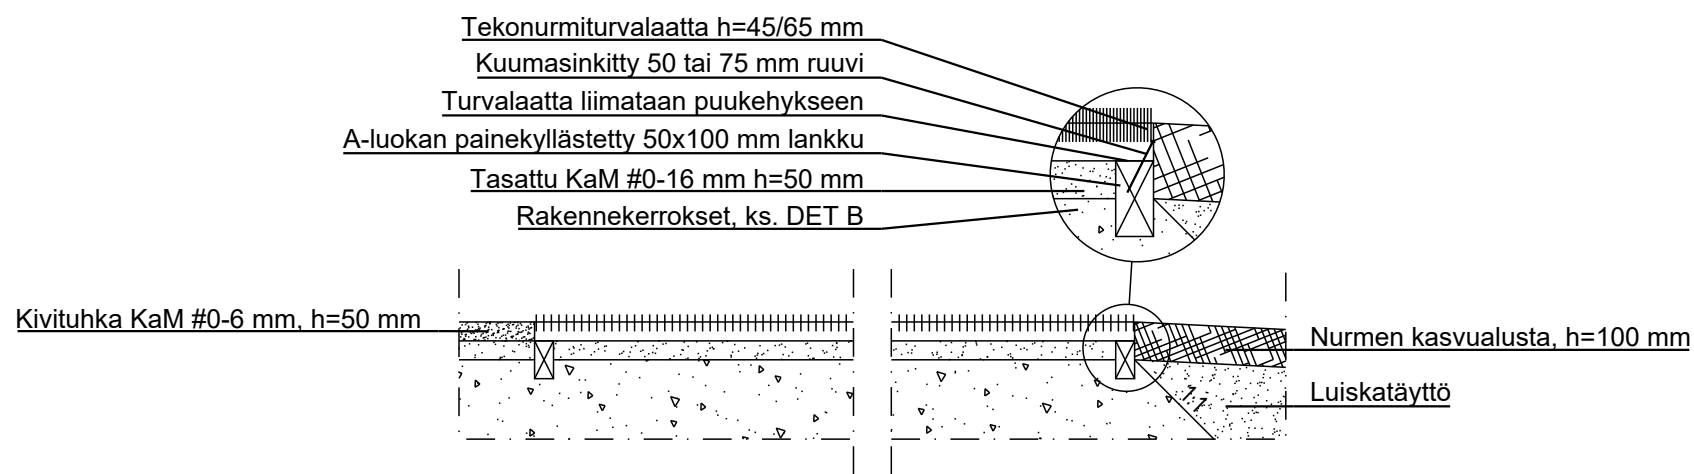

DET B: RAKENNEKERROKSET

Kivituhkapintainen polku ja leikkialue:

Kivituhka #0-6 mm	50 mm
Profilointi KaM #0-16 mm	50 mm
Kantava kerros KaM #0-56 mm	150 mm
Jakava kerros MaHk	550 mm
Suodatinkerros MaHk	200 mm
Suodatinkangas N3	

Turvalaatta-alue:

Tekonurmiturvalaatta	45/65 mm
Profilointi KaM #0-16 mm	50 mm
Kantava kerros KaM #0-56 mm	150 mm
Jakava kerros MaHk	550 mm
Suodatinkerros MaHk	200 mm
Suodatinkangas N3	

MERKINNÄT

- Suunnittelualueen raja
- Pintavesien virtaussuunta
- Painanteen pohja, virtaussuunta ja pohjan korko
- Suunniteltu maanpinnan korkeus
- Kaivo, ks. korkeudet ja kuivatus, piirr. nro. R3-4
- Salaoja M110 ja viettosuunta, tarkastusputki M300, umpikansi 40 tn
- PINNOITTEET
- Asfaltti, toteutus jk+pp rakentamisen yhteydessä, ks. piirr. nro. R3-4
- Aukion kiveys ympäristösuunnitelman mukaan, ks. piirr. nro. R3-4
- Kivituhka, KaM #0..6 mm, h=50 mm
- Tekonurmiturvalaatat, 500x500 mm, Leikkiset Oy, h=45 mm / pk=max. 1,4 m, h=65 mm / pk=max. 2,1 m, vihreä
- Tekonurmiturvalaatat, 500x500 mm, Leikkiset Oy, h=45 mm / pk=max. 1,4 m, h=65 mm / pk=max. 2,1 m, sininen
- LH Leikkihiekka, Ssr #0-2/0-4 mm, h=300 mm
- ISTUTETTAVA KASVILLISUUS
- Nurmi A3, kasvualusta h=150 mm
- Istutettava lehtipuu, Soau, Pylväspihlaja, *Sorbus aucuparia* 'Fastigiata' RYM 10-12, 10 kpl
- Istutettava havupuu, Pice, Siperiansembra, *Pinus cembra*, 125-150 cm, 3 kpl
- VARUSTEET JA KALUSTEET
- T Tiedotetaulu, Finture 185010S, 1 kpl
- K Koirakieltokyltti, Laatukilpi Oy, ø300 mm, asennus jalusta, 1 kpl
- R Roska-astia, Lehtovuori City 60 l, väri: RAI7024, asennus jalusta, 1 kpl
- PE Penkki, Lappset Park Place, 060102M, väri: teräsosat RAL7024, puuosat vaaleanruskea
- Uusi valaisipylväs

LEIKKIVÄLINEET

- Keinuteline, Lappset Finno 137415M, syväperustus, väri: puuosat ruskea, teräsosat harmaa, pk=1,4 m 1 kpl
- Lautaitu, Lappset 000226, ketjut 210 cm
- Turvaistu, Lappset 000228, ketjut 210 cm
- Linnunpesäkeinu, Lappset Finno 137417M, syväperustus, väri: puuosat ruskea, teräsosat harmaa, pk=1,4 m 1 kpl
- Jousikeinu, Hags Klimp, 8049867, syväperustus, väri: limevihreä, pk=0,6 m 1 kpl
- Jousikeinu, Hags Klump, 8049868, syväperustus, väri: punainen, pk=0,6 m 1 kpl
- Monitoimiväline, Puuha T250001, syväperustus, väri: puuosat ruskea / vihreä, pk=2,1 m 1 kpl
- Likumäki kilpikonna, VinciPlay Solo 0822, väri: vihreä, pk=0,6 m 1 kpl
- Jousikeinu labyrintti, VinciPlay Spring 0621-1, väri: keltainen, pk=0,6 m 1 kpl
- Hiekkaleikkikatos, Puuha T240002, väri: puuosat ruskea / vihreä, pk=0,29 m 1 kpl
- Betoniponi, HB-Betoni, väri: sininen 1 kpl
- Betoniponi, HB-Betoni, väri: keltainen 1 kpl
- Betoniponi, HB-Betoni, väri: vihreä 1 kpl



Merkki	Muutos	Pvm	Suunn.	Tark.
Koordinaattijärjestelmä		ETRS-GK26		Korkeusjärjestelmä
N2000				
Hankkeen nimi				
Tähtälän leikkipuisto				
Piirustuksen sisältö				
Rakennussuunnitelma				
SITOWISE Lekatie 6 90140 OULU P. 020 747 6000 / F. 020 747 6111		 KEMPELE		
Suunn.	Olli Risku / Saara-Kaisa Konttori		Tark.	Sari Palo
Proj.pääll.	Juha Vikiö		Hyv.	
Pvm	Mittakaava		Piir.nro	
18.6.2020	Rakennussuunnitelma 1:200			
	Detailit 1:20			
				R7-1