

SELITTEET

3.15 Tontin kulmapisteen korko

KASVILLISUUS

Nurmi A3




Säilytettävä puusto

Säilytettävä puu

PINNOITTEET

Asfaltti AB11

Uusi valaisin

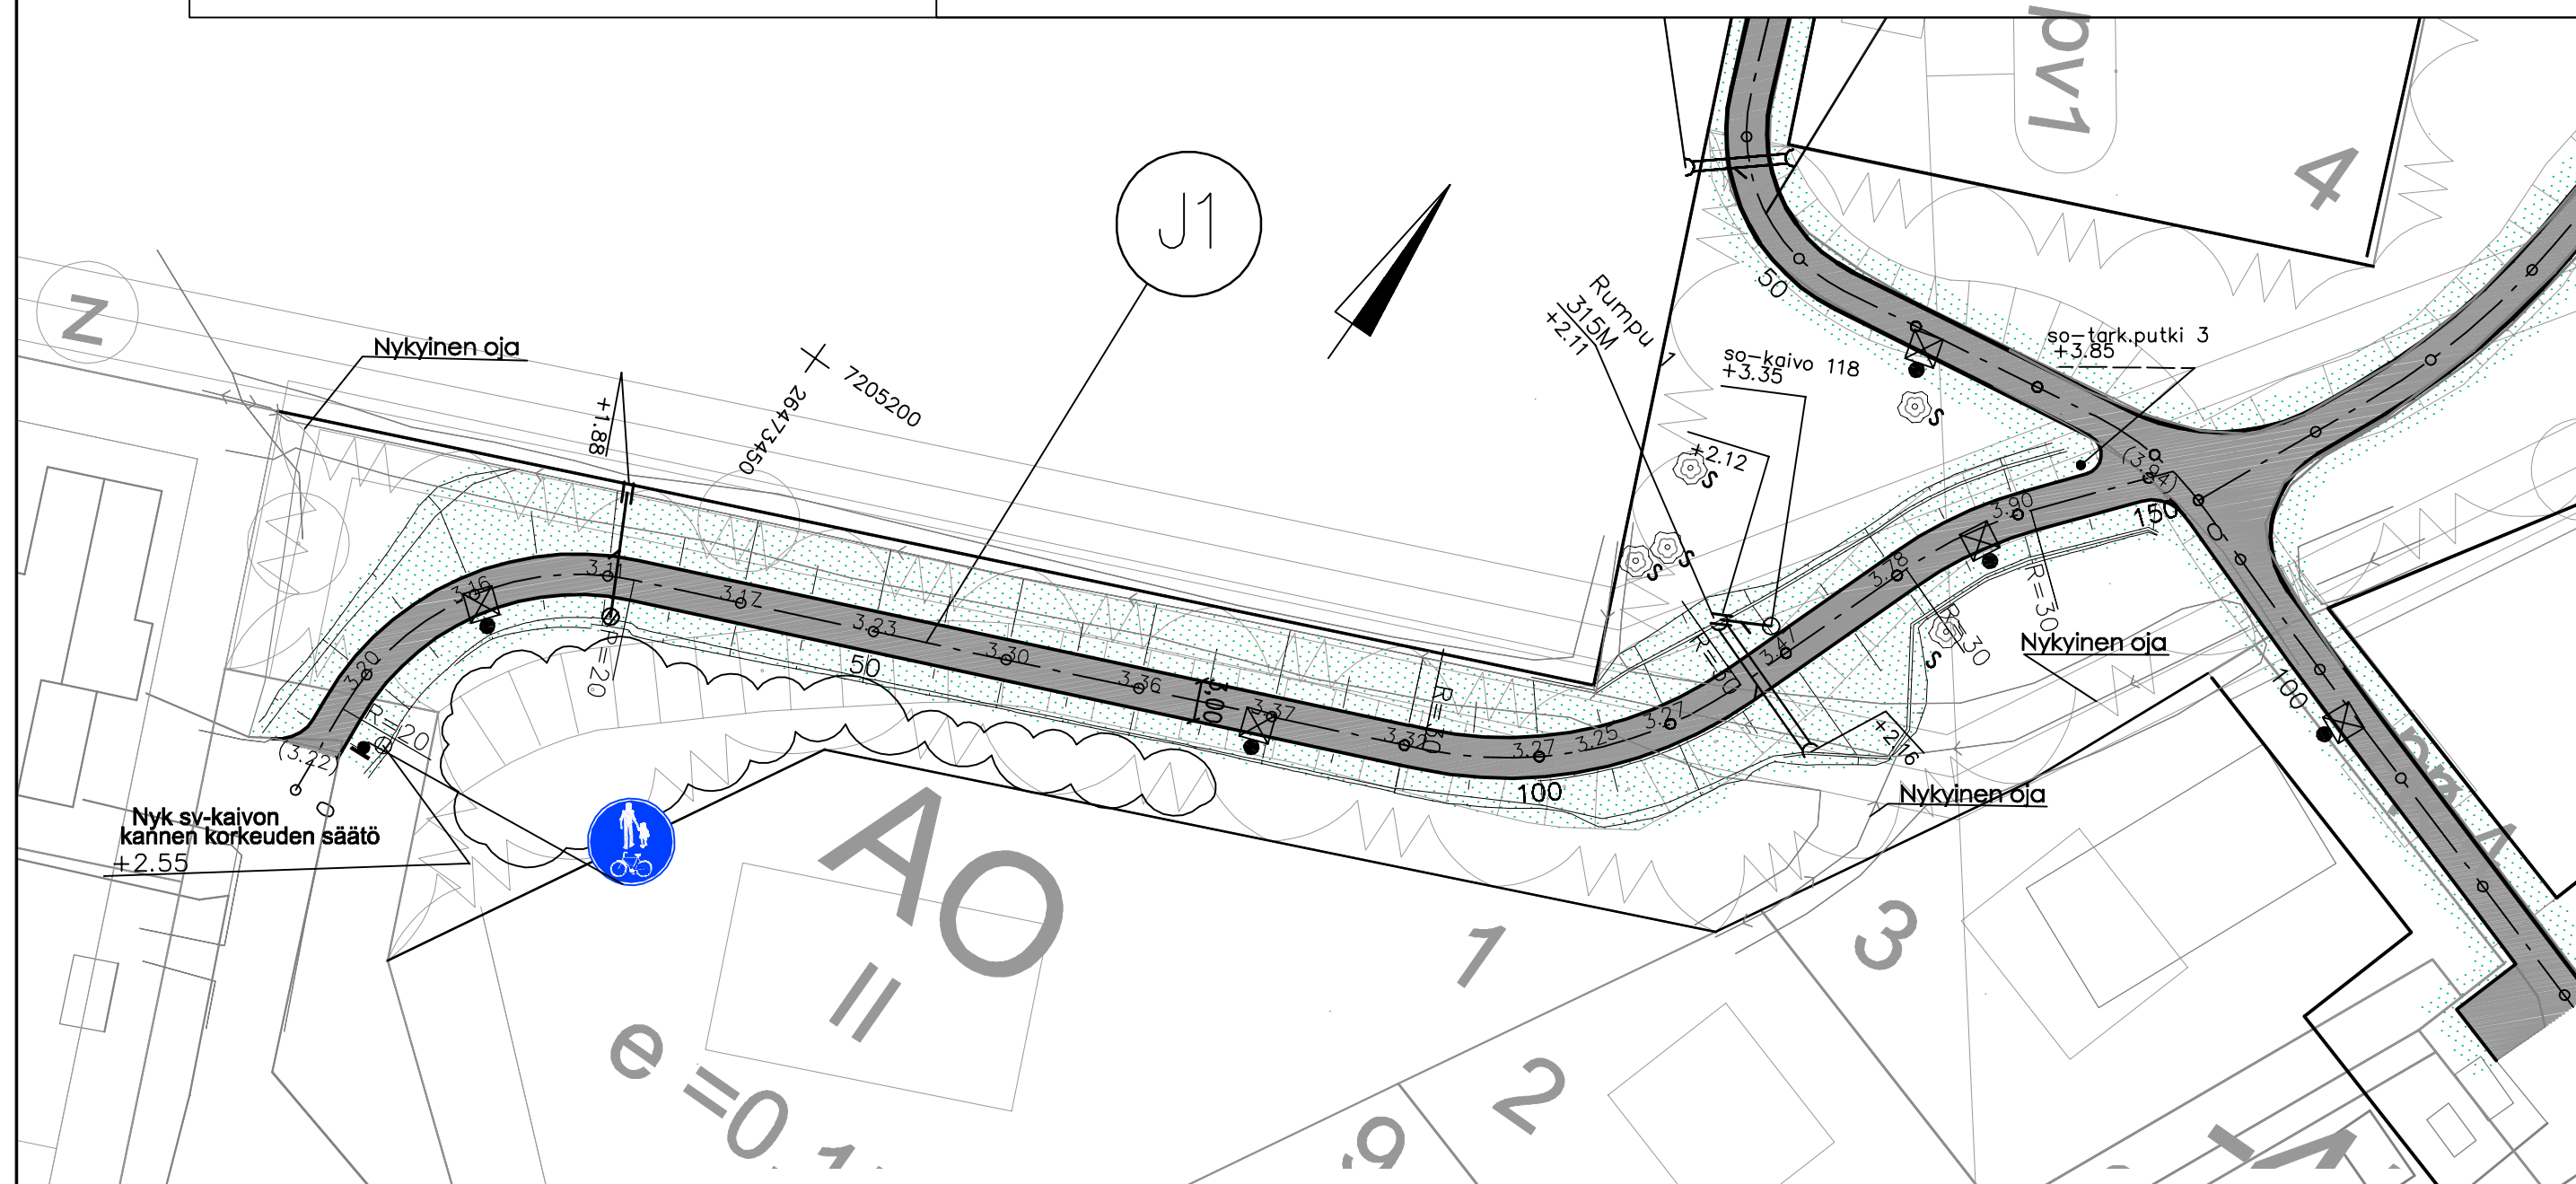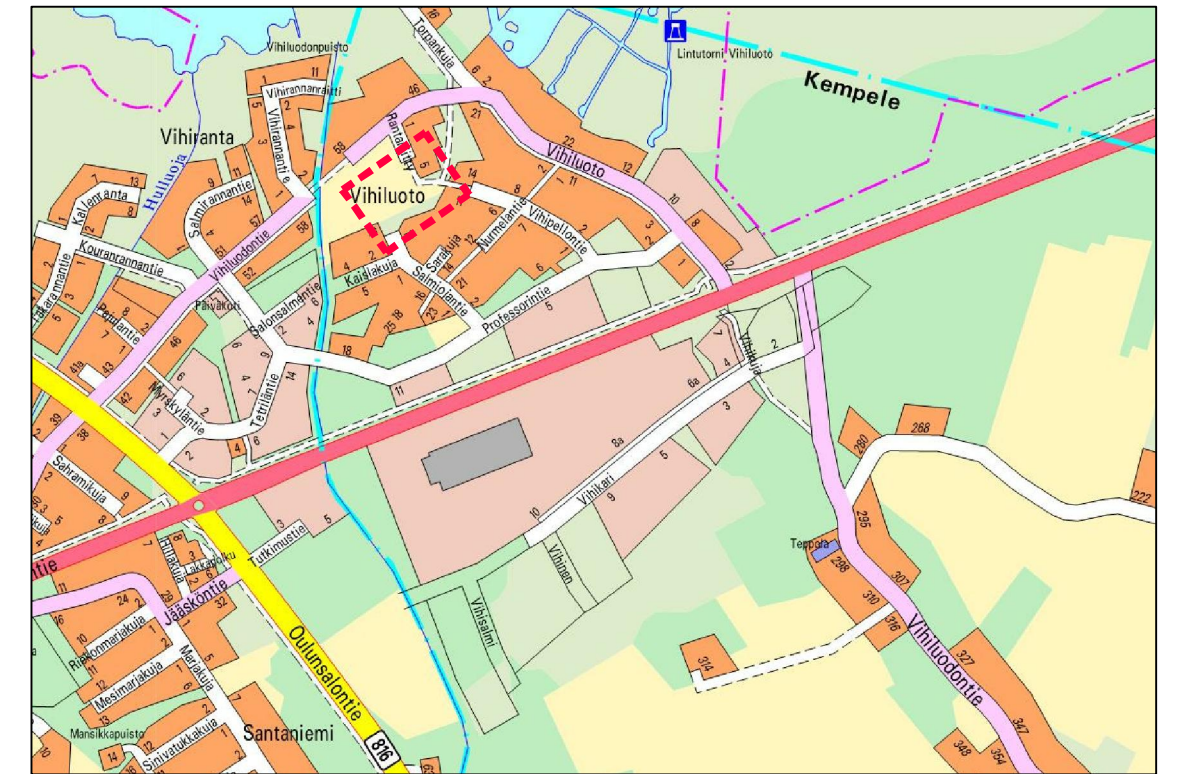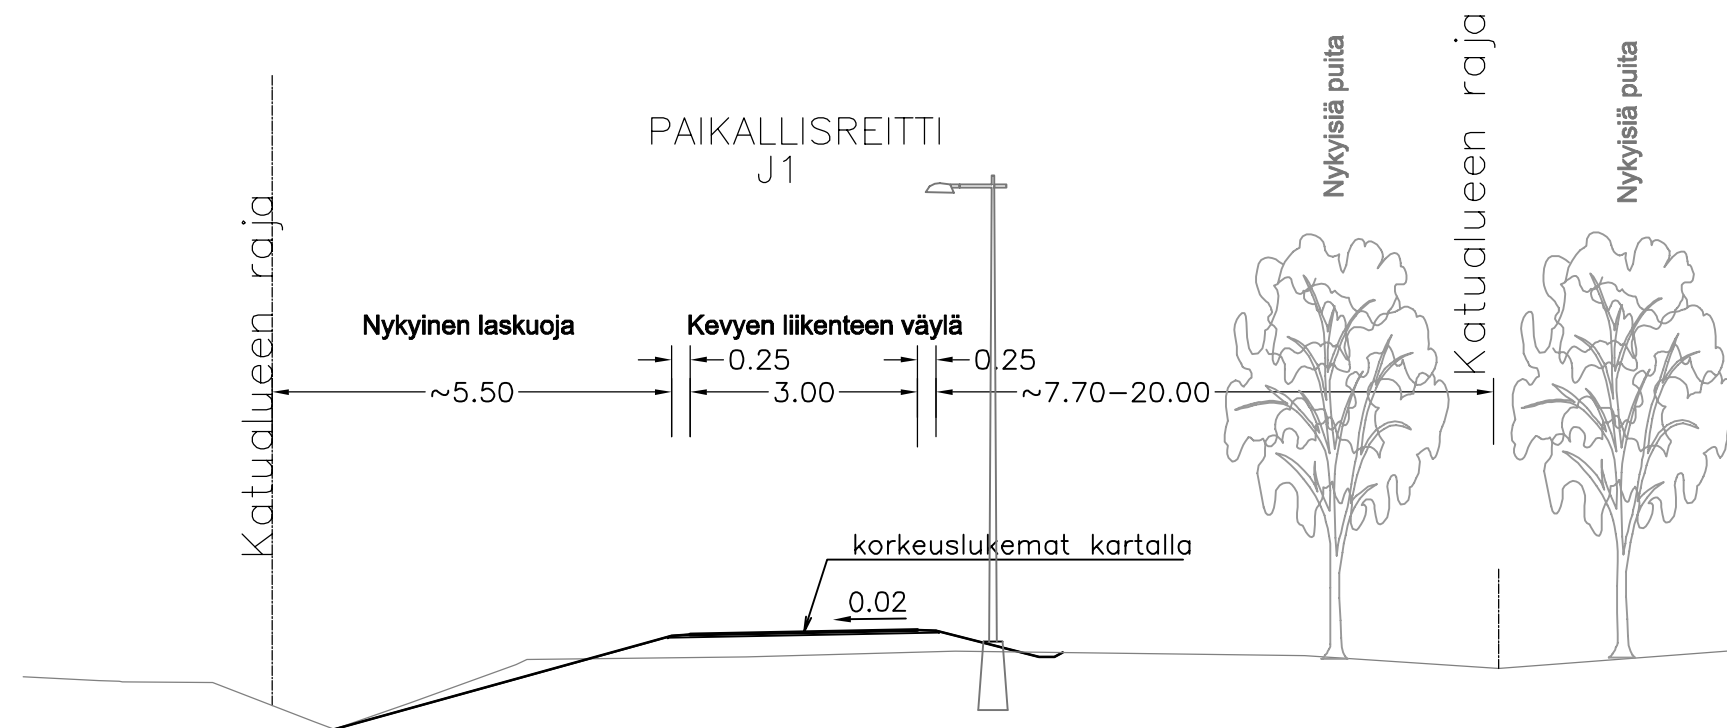

Merkki	Muutos	Pvm	Suunn.	Tark.
Koordinaattijärjestelmä	ETRS-GK26	Korkeusjärjestelmä	N2000	
Teema	Katusuunnitelma	Kaupunginosa	Vihiluoto	
Hanke	Vihiluodon kadut			HYVÄKSYNYT KUNNAN INS.
Kohde	J1			YHDYSKUNTA LTK
Asiasisältö	Korkeudet, kuivatus, ympäristö ja liikenteenohjaus			Mittakaava 1:500
Plana				
Suunnittelija	Liisa Halleen	Tarkastaja		
Hyväksyjä	Ville Nikkinen	Hyväksyjä	Eelis Rankka	
Pvm	29.03.2019	Piir.nro		