
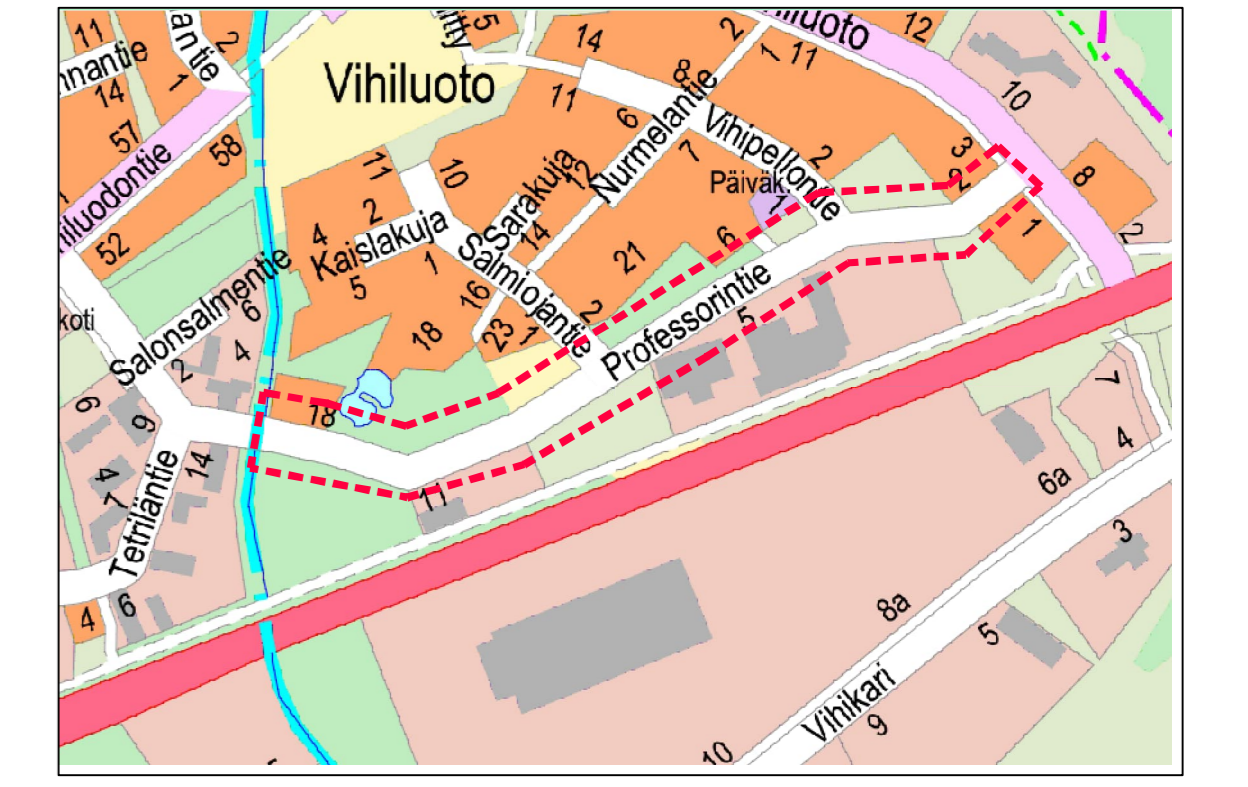


Vain päällystys plv 604-671

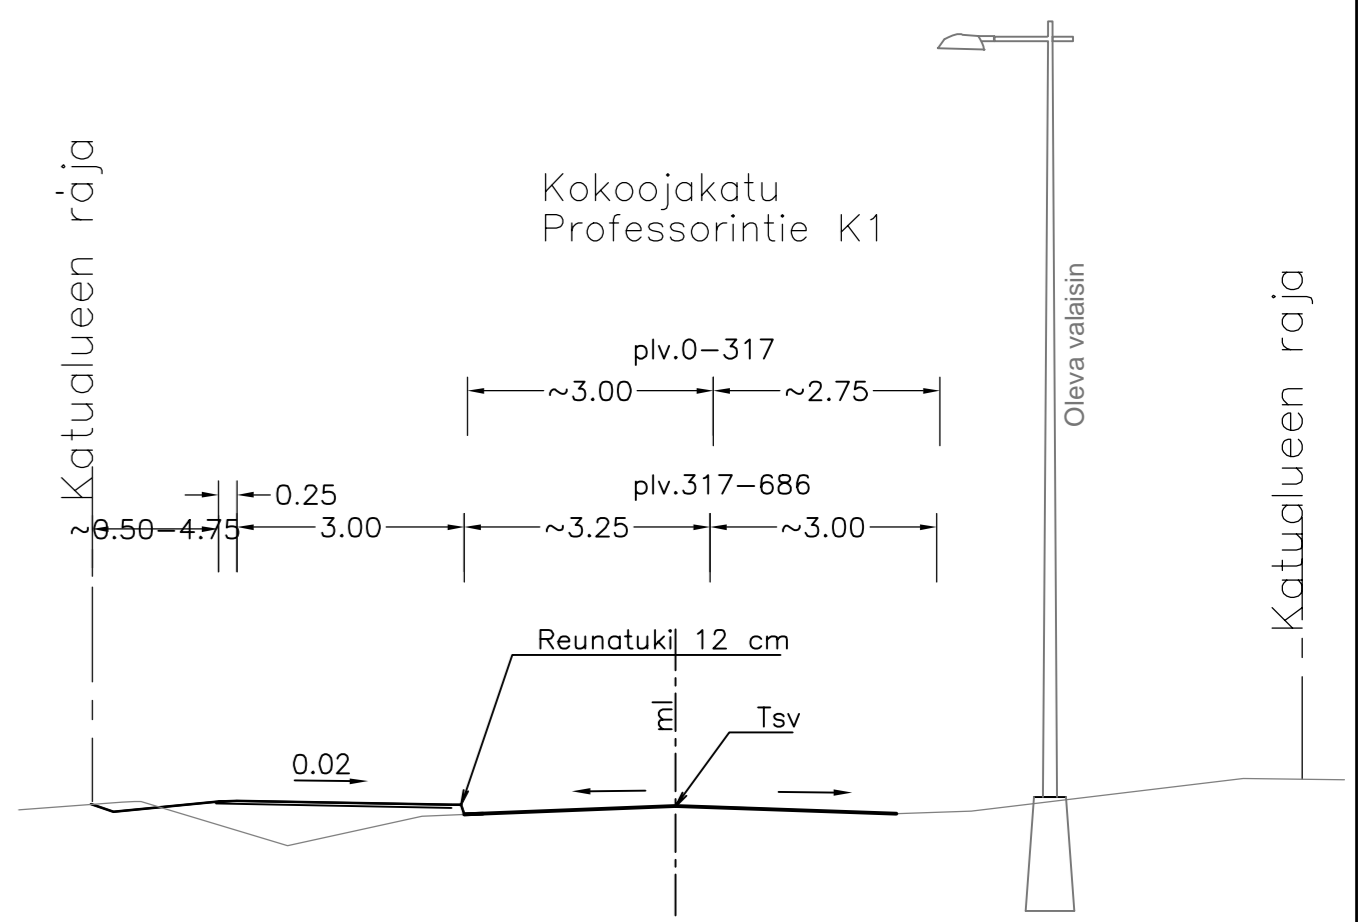

- SELITTEET**
- Tontin nurkan uusi korko
 - Tontin nurkan nykyinen korko
 - Reunakivi, Professorintien ja Vihluodontien liittymässä nykyinen rt asennetaan uudelleen.
 - Madallettu reunakivi, tonttiliittymien kohdalla h=3cm ja suojateiden kohdalla h=0cm
 - Katualueen raja
- KASVILLISUUS**
- Nurmi A3, kasvualusta h=150 mm
 - Säilytettävä pensasaita
- PINNOITTEET**
- Asfaltti AB16
 - Asfaltti AB11
 - Graniittinoppakiveys, koko ja värit K2-3 Korotetun liittymän detailin mukaan
 - Kenttäkiveys Ø 150-230 mm, asennus maakostean betonimassan K10 varaan. Professorintien ja Vihluodontien liittymässä nykyiset kivet asennetaan uudelleen.
 - Uusi valaisin

A	Asfalttia liidetty plv 604-671 sekä kaistan leveyden verran reunakivien kohdalle. Tonttiliittymä liidetty pl 725. Katukorke päätetty pl 720 reunakivien kohdalla. Liikenteen ohjauksen toteutus uuden teollisuuden mukaisilla merkeillä.	3.11.2022	TKu	VNI
Merkki	Muutos	Pvm	Suunn.	Tark.
Koordinaattijärjestelmä ETRS-GK26		Korkeusjärjestelmä N2000		
Teema	Katusuunnitelma	Kaupunginosa Vihluoto		
Hanke	Vihluodon kadut	HYVÄKSYNYT KUNNAN INS. \$		
Kohde	Professorintie plv 480-768	YHDYSKUNTA LTK \$		
Asiasisältö	Korkeudet, kuivatus, ympäristö ja liikenteenohjaus	Mittakaava 1:500		
Plaana		KEMPELE		
Suunnittelija	Lisa Halleen	Tarkastaja	Hyväksyjä Eelis Rankka	
Pvm	30.04.2019	Piir.no		