




K1 & J1 PL 0 - 310
Karhunlenkki
Tyyppipoikkileikkaus
1:100

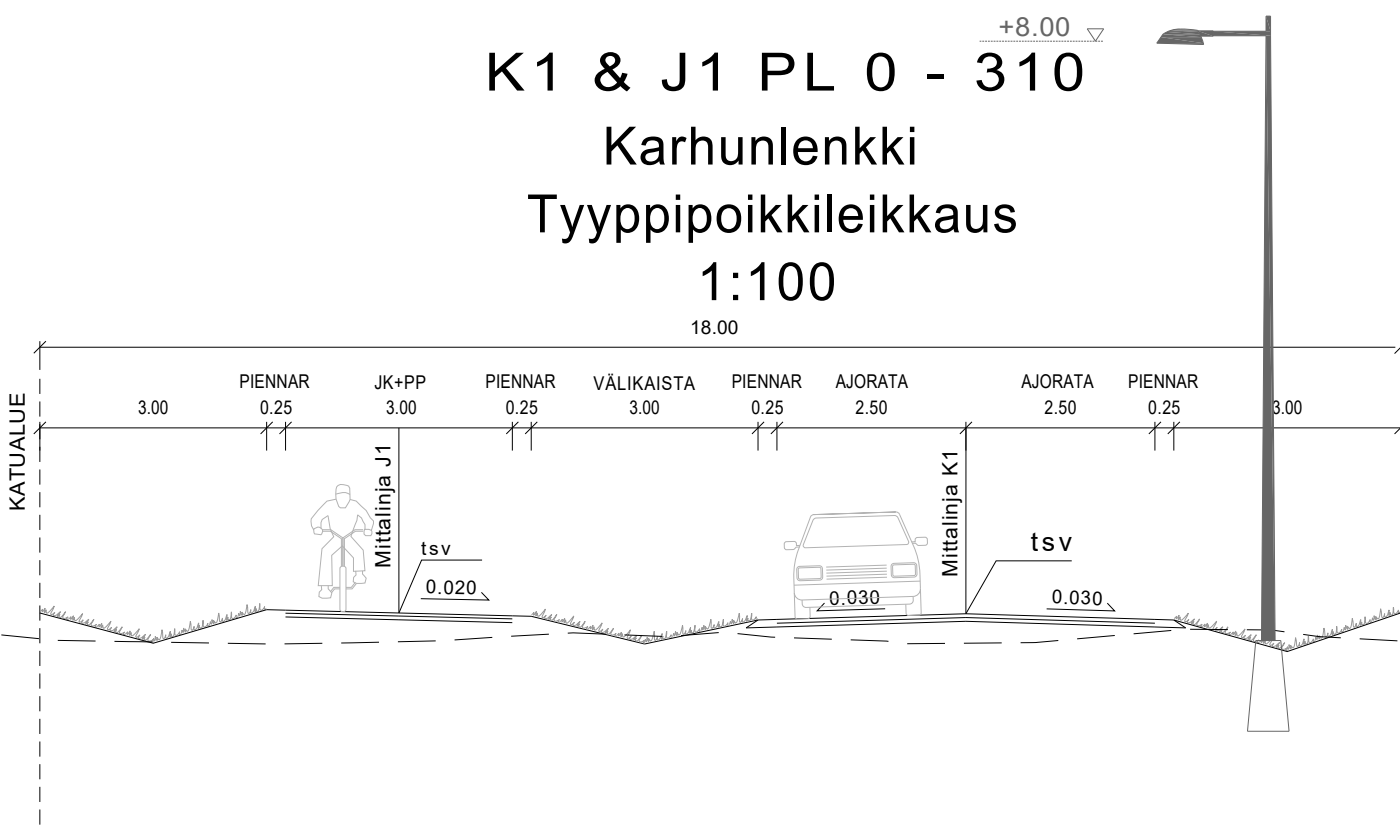


K1 310 - 635
Talviuni
Tyyppipoikkileikkaus
1:100

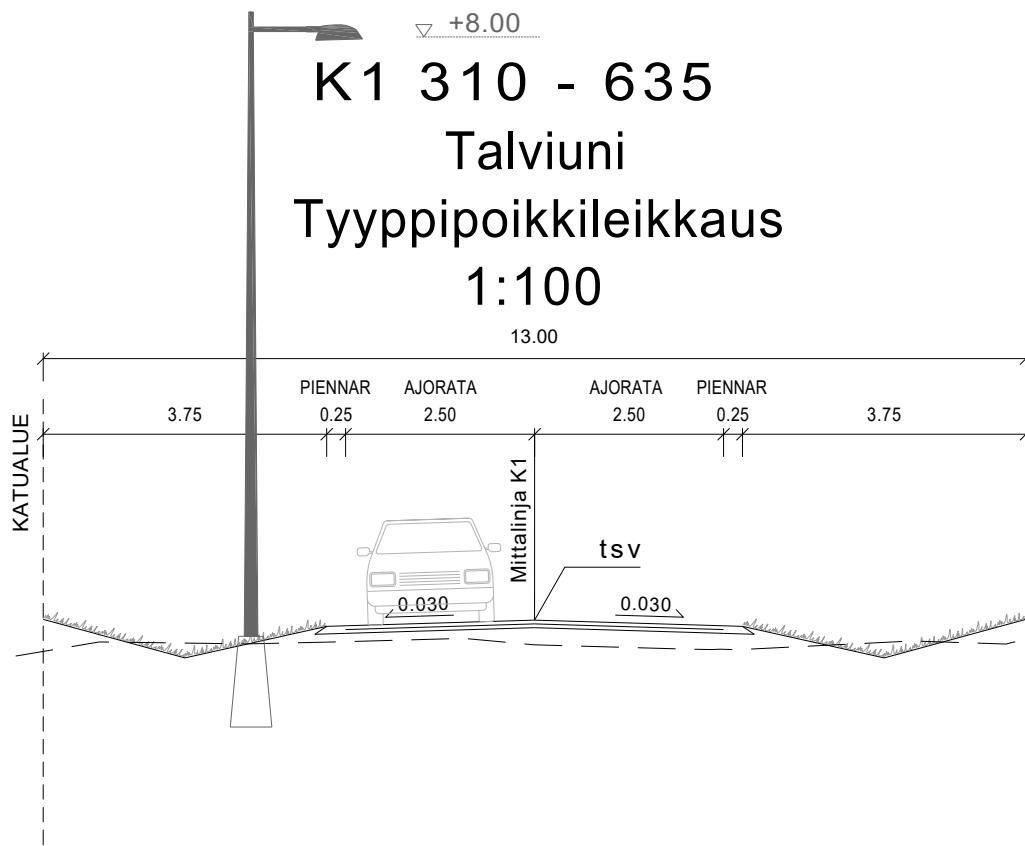


K2
Karhunkäpälä
Tyyppipoikkileikkaus
1:100

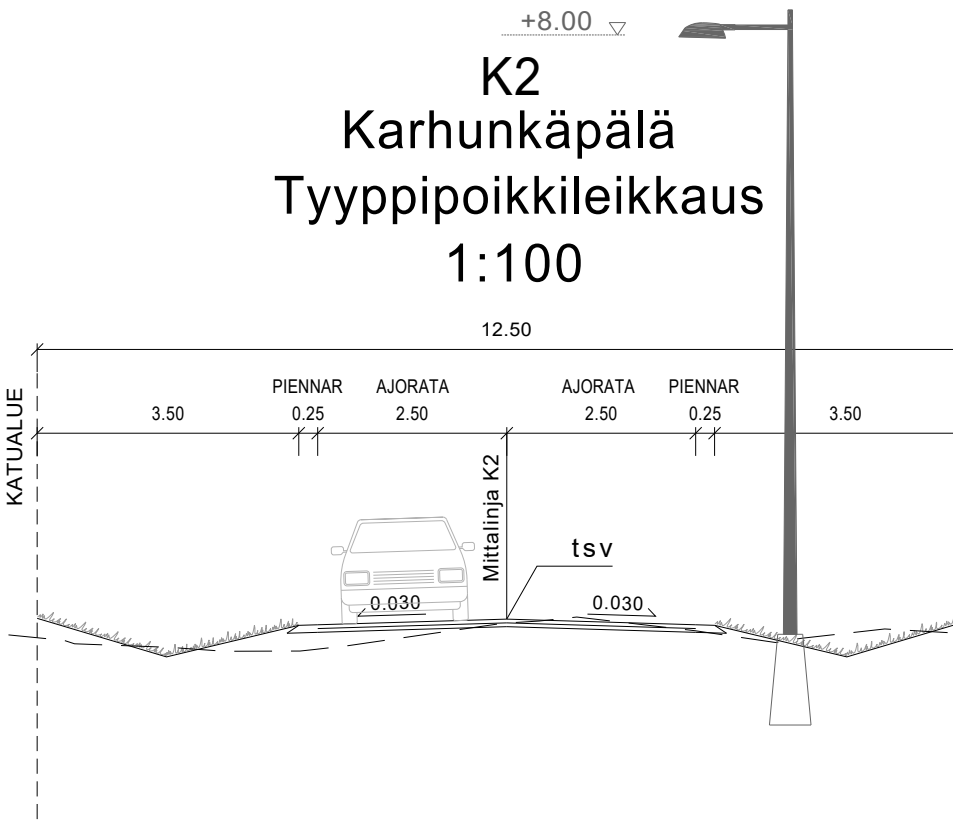


K3
Nallentassu
Tyyppipoikkileikkaus
1:100

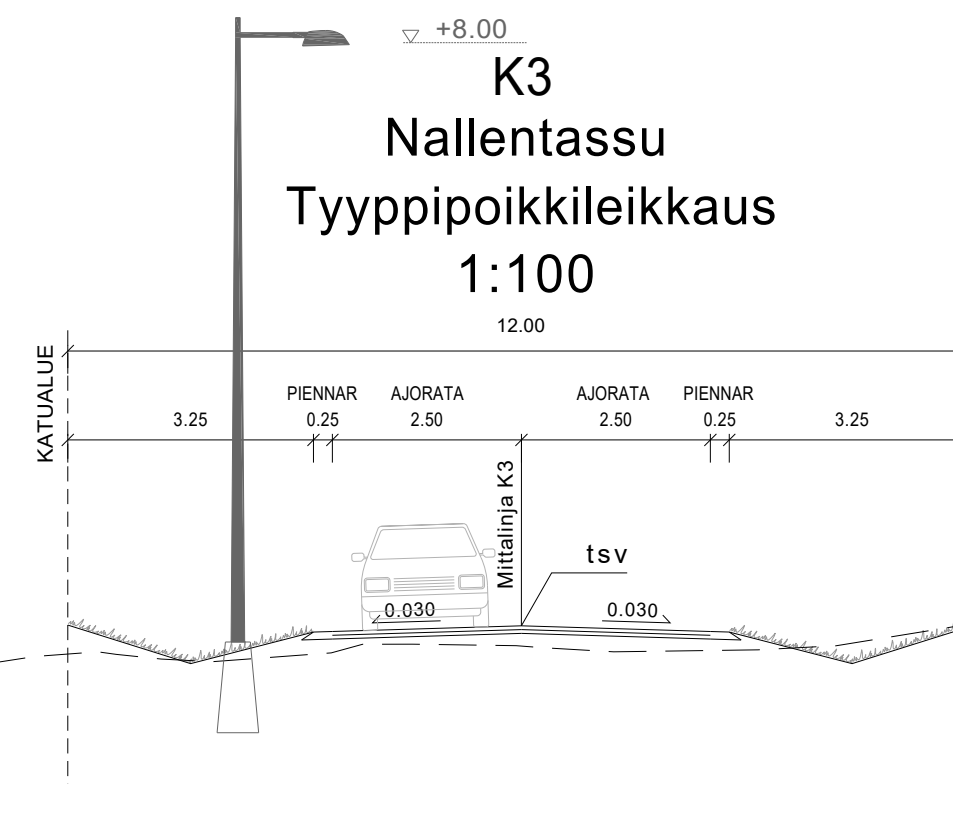

K4
Talvipesä
Tyyppipoikkileikkaus
1:100

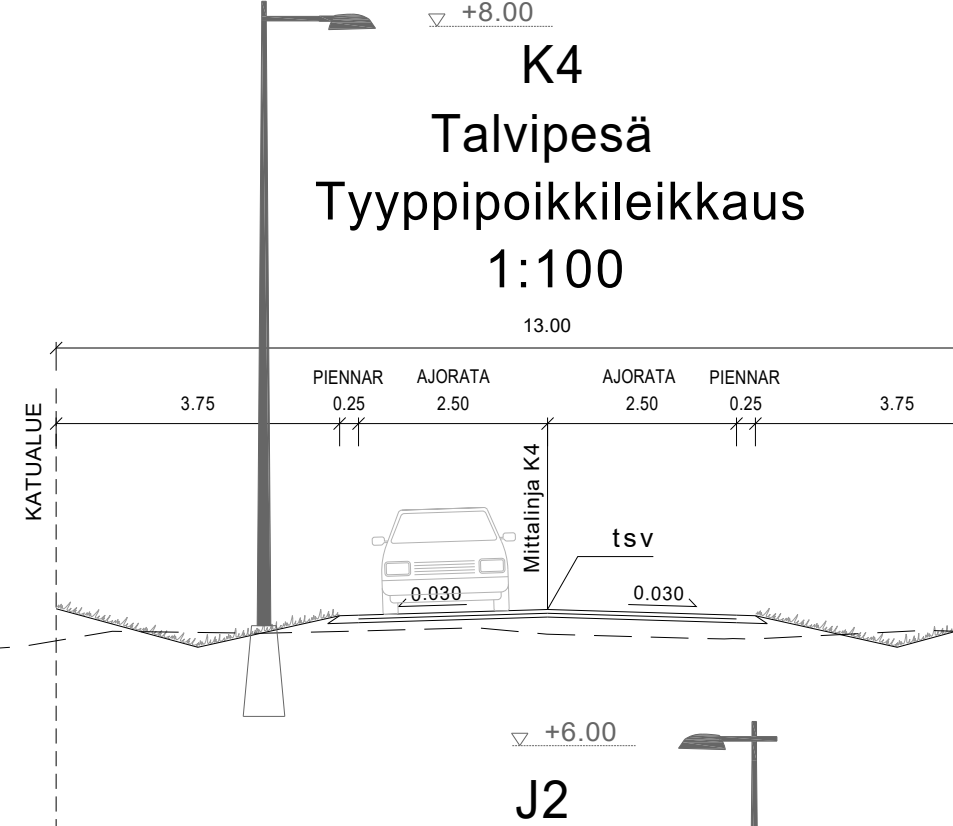

J2
Tyyppipoikkileikkaus

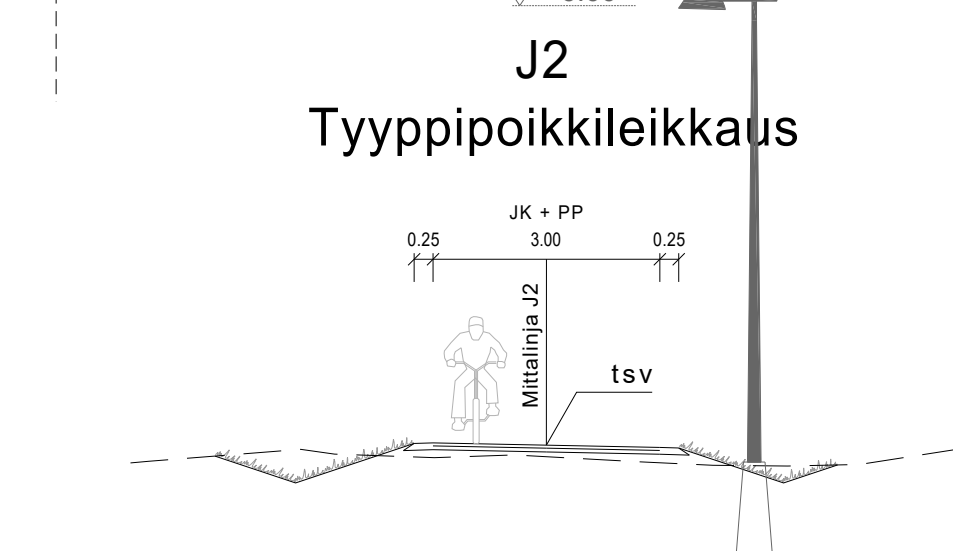

PINNAT	
Asfaltti AB16	
Asfaltti AB11	
Kivituhka 0...8mm	
Murskeverho 32-64	

KAIVOT	
Uusi hulevesikaivo	
Nykyinen säilyvä hulevesikaivo	

NURMETUS	
Nurmikko A3, kasvialusta 150 mm	

- Säilyvä puusto
- Lumitilavaraus
- Nykyinen korkeus
- Uusi pinnan korkeus
- Uusi hulevesiviemäri
- Salaoja
- Painanne
- Ojan korkeus
- Uusi valaisinsäily
- Istutettava kalupuu
- Sotku-alueen "Päästämät" (Pylväshäpa)