



TYYPPIPOIKKILEIKKAUS Mk 1:100 (P(20)

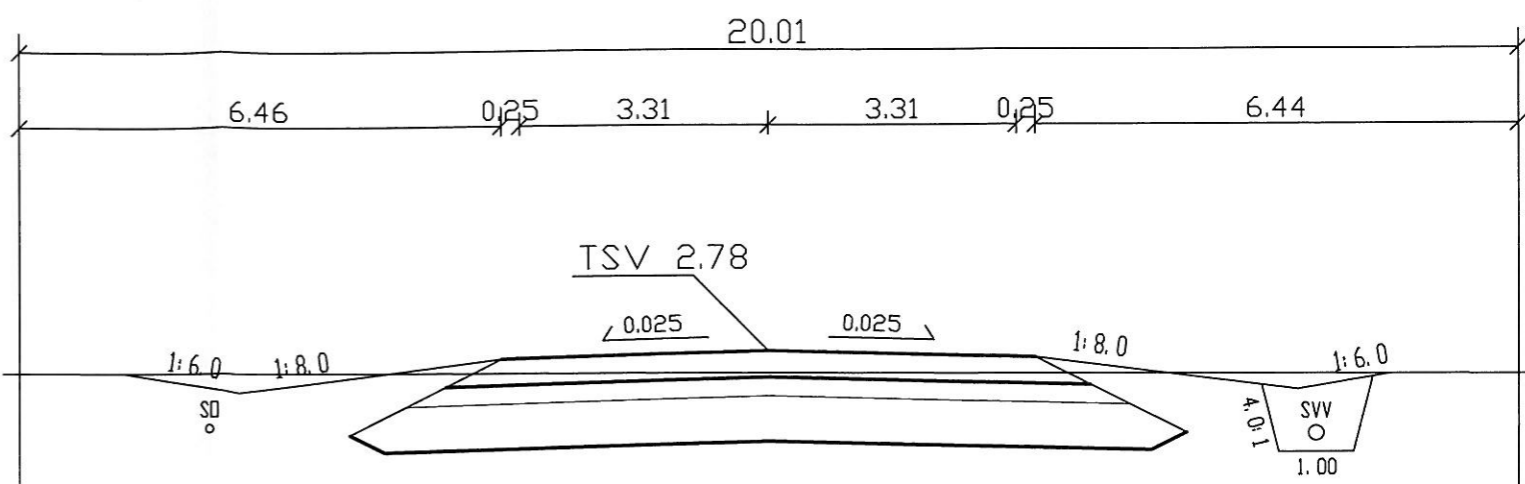

AJORATA:

kulutuserros	Ab 120 kg/m ²	100 mm
kantavakerros	KaM 0-55	250 mm
jakavakerros	KaM 0-55	250 mm
suodatinkerros	Hk	600 mm
suodatinkangas	k	
Yht.		1200 mm

Asemakaava KEMPELE	Osa-alue Paituri	Viranomaisten arkistomerkintöjä varten	
Rakennustoimenpide Uudisrakentaminen		Piiustuslaji Katusuunnitelma	
Rakennuskohteen nimi ja osoite PAITURINPOLKU		Piiustuksen sisältö PITUUSLEIKKAUS	Mittakaavat 1:1000 / 1:100
		Tyyppipoikkileikkaus	1:100
 KEMPELEEN KUNTA TEKNINEN OSASTO YHDYSKUNTASUUNNITTELU	Piirt. Tapio Peltola	Päiväys 16.11.2012	
	Suunn. Tapio Peltola	Piiustuksen numero	
	Hyv.		