


K3 Honkasentie
PL =40

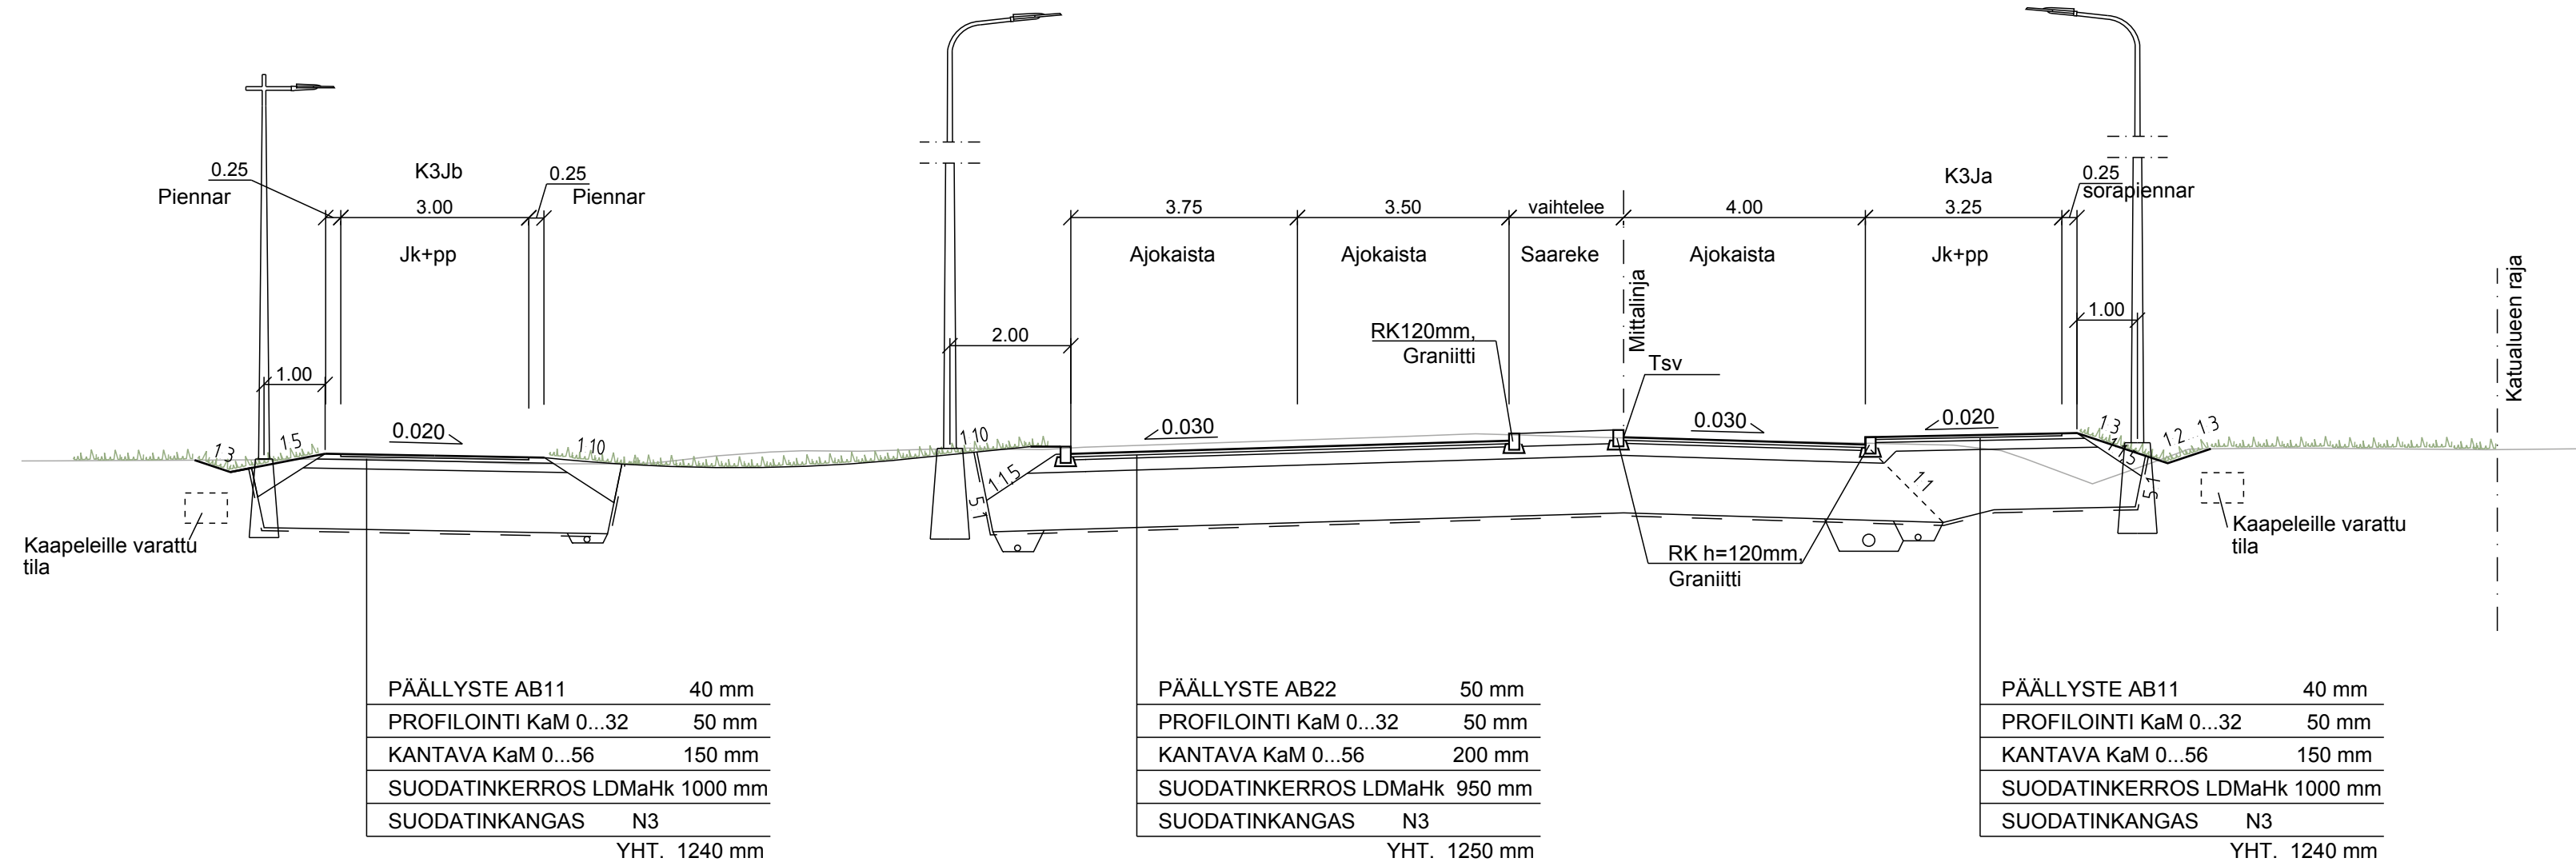

Merkki	Muutos	Pvm	Suunn.	Tark.
Hankkeen nimi Mt 18637 (Ketolanperäntie) ja Mt18681 (Lehmikentäntie) liikennejärjestelyt, Kempele Katusuunnitelma				
Piirustuksen sisältö Rakenteellinen tyypipoikkileikkaus K3 Honkasentie, K3Ja ja K3Jb				
Pvm 9.2.2018	Jaakko Tolvanen Merja Sivonen	Pvm 9.2.2018	Eelis Rankka	Pvm 9.2.2018 Ari Kuotesaho
Koordinaattijärjestelmä	ETRS-GK24	SUHA	Mittakaava	Piir.nro
Korkeusjärjestelmä	N2000	1583	1:100	6.2T-2