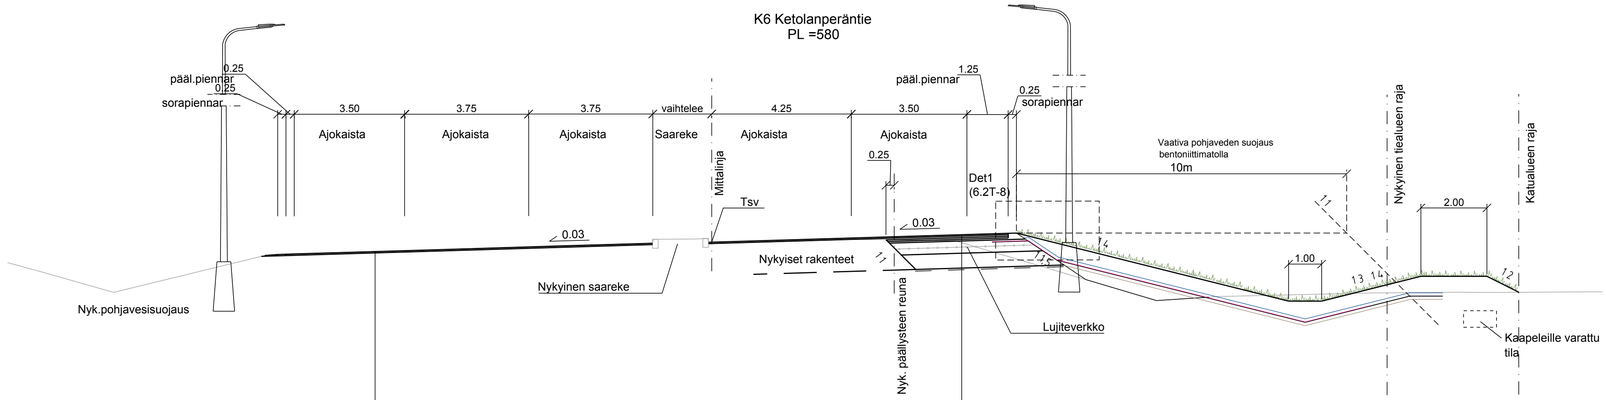

PÄÄLLYSTE SMA16	40 mm
JYRSINTÄ	

PÄÄLLYSTE SMA16	40 mm
PÄÄLLYSTE AB22	50 mm
PÄÄLLYSTE ABK22	50 mm
PROFILOINTI KaM 0...32	50 mm
KANTAVA KaM 0...56	370 mm
SUODATINKERROS Hk	450 mm
SUODATINKANGAS N3	
YHT.	1040 mm

Merkki	Muutos	Pvm	Suunn.	Tark.

Hankkeen nimi

Mt 18637 (Ketolanperäntie) ja Mt18681 (Lehmikentäntie) liikennejärjestelyt, Kempele
Katusuunnitelma

Piirustuksen sisältö

Rakenteellinen tyyppipoikkileikkaus
K6 Ketolanperäntie pl 580

RAMBOLL

KEMPELE

Elinkeino-, liikenne- ja ympäristökeskus

Pvm 9.2.2018	Jaakko Tolvanen Merja Sivonen	Pvm 9.2.2018	Eelis Rankka	Pvm 9.2.2018	Ari Kuotesaho

Koordinaattijärjestelmä	ETRS-GK24	SUHA	Mittakaava	Piir.nro
Korkeusjärjestelmä	N2000	1583	1:100	6.2T-4