


K5

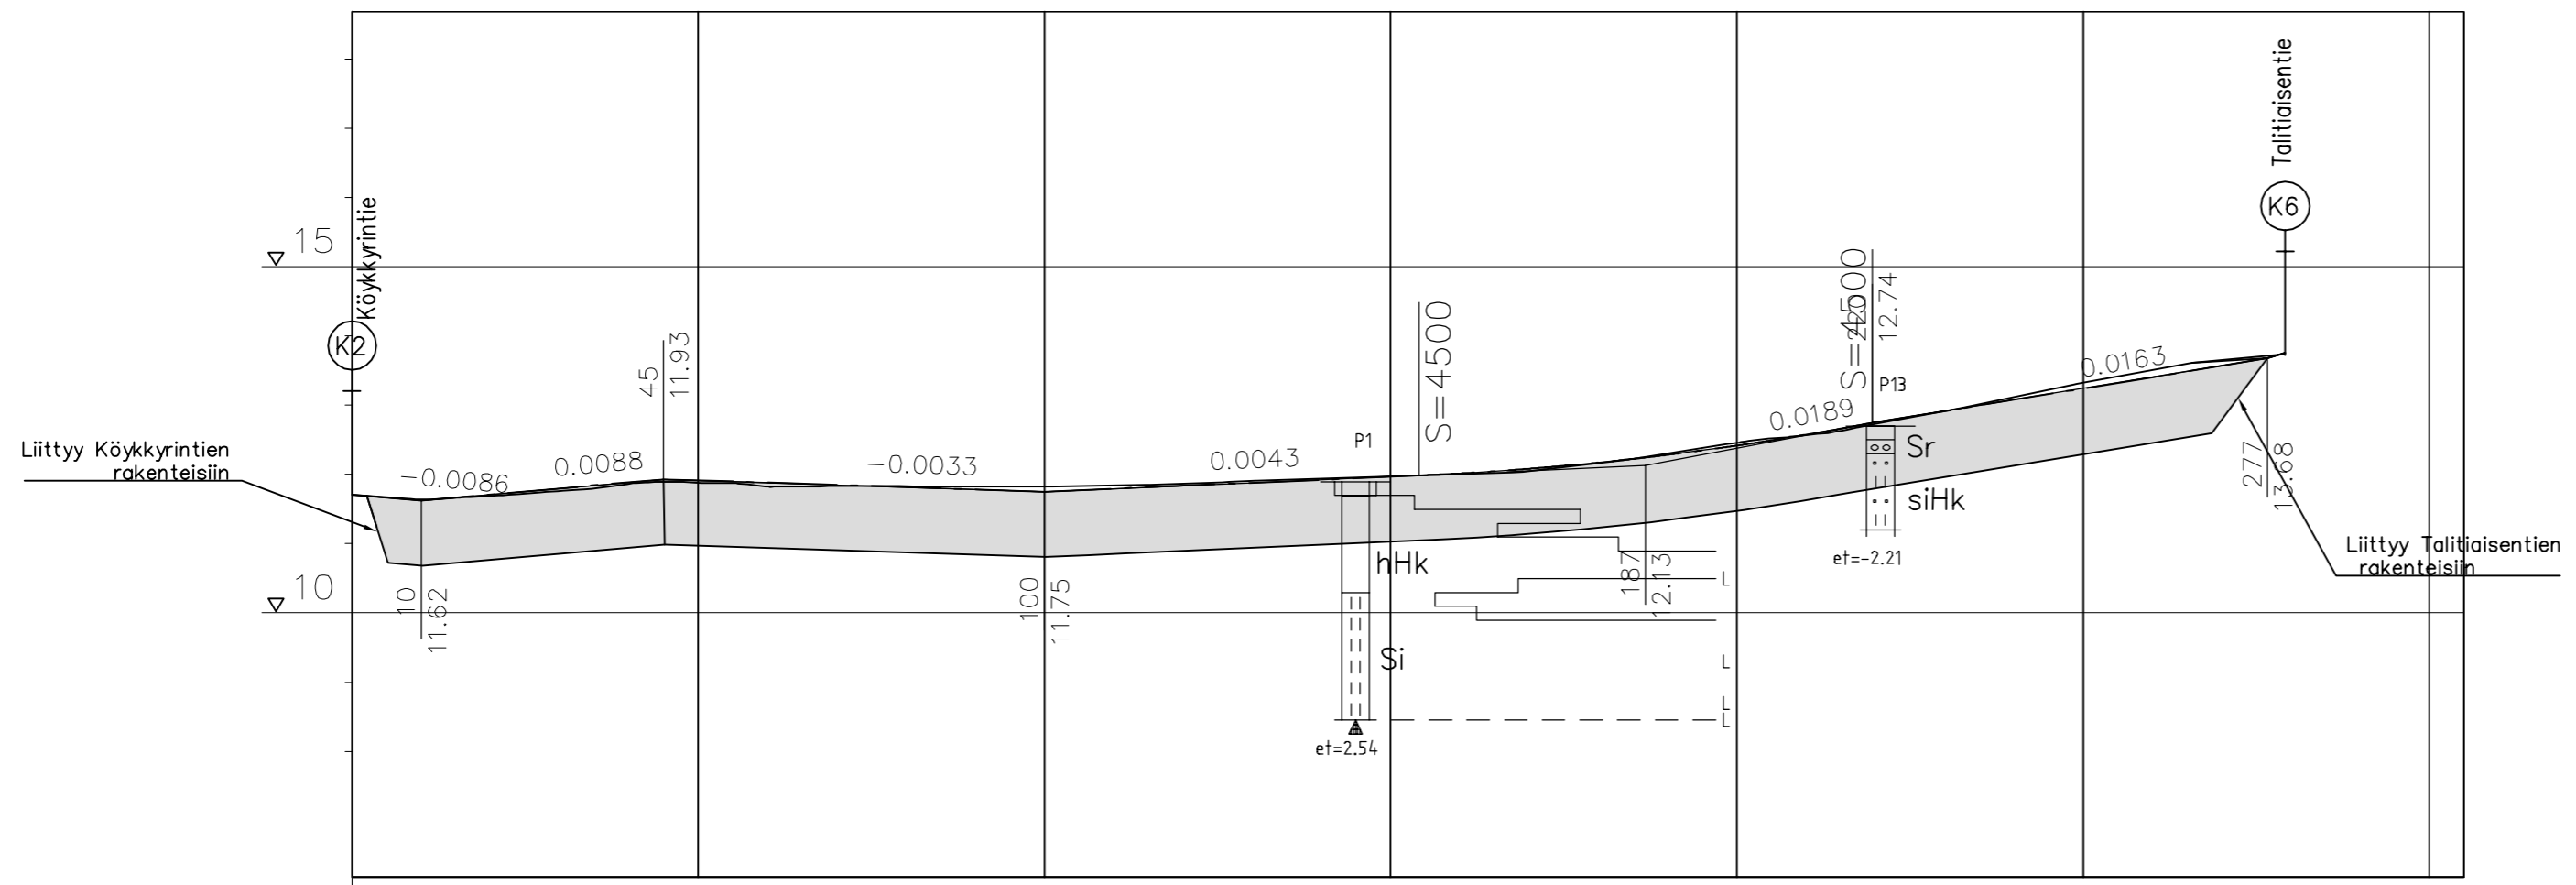

Jätevesiviemäri, sisäpohjan korkeus
Putken mitat ja laatu
Paalu, kaivoväli ja kaltevuus

Hulevesiviemäri, sisäpohjan korkeus
Putken mitat ja laatu
Paalu, kaivoväli ja kaltevuus

Vesijohto, laen korkeus
Putken mitat ja laatu
Paalu

Putken perustamistapa
Luiskakaltevuus
Päälysrakenne

Matka
Kaltevuus/Pyörityssäde

Tasausviivan korkeus

Maanpinnan korkeus

Kaarevuus

Ajoradan sivukaltevuus

	M-900																											
		34.98					55.00					54.11					65.43					57.11		2.54				
Tasausviivan korkeus	11.71	11.62	11.71	11.80	11.89	11.91	11.88	11.85	11.82	11.78	11.75	11.79	11.84	11.88	11.92	11.97	12.01	12.08	12.17	12.28	12.42	12.57	12.75	12.91	13.08	13.24	13.40	13.57
Maanpinnan korkeus	11.71	11.64	11.69	11.76	11.86	11.88	11.82	11.83	11.83	11.82	11.84	11.86	11.91	11.94	11.97	12.00	12.05	12.16	12.30	12.46	12.57	12.73	12.91	13.12	13.33	13.51	13.65	
Kaarevuus	8.33	R=23	24.00	30.60		50		70.39		100		150		198.7	R=30	17.49											79.21	300

Merkki	Muutos	Pvm	Suunn.
Koordinaattijärjestelmä	ETRS-GK26	Korkeusjärjestelmä	
Hankkeen nimi			
Honkasen asuinalueen katujen perusparannus			
Katusuunnittelu			
Piirustuksen sisältö			
Pituusleikkaus K5 Hömötiaentie plv. 3-277			
SITO Lekatie 6 90140 OULU P. 020 747 6000 / F. 020 747 6111			
Suunn.	Rauli Hämäläinen	Tark.	Tomi Väisänen
Proj.pääll.	Juha Vikiö	Hyv.	
Pvm	27.10.2017	Mittakaava	1:1000/1:100
		Piir.nro	R3-36