


K6

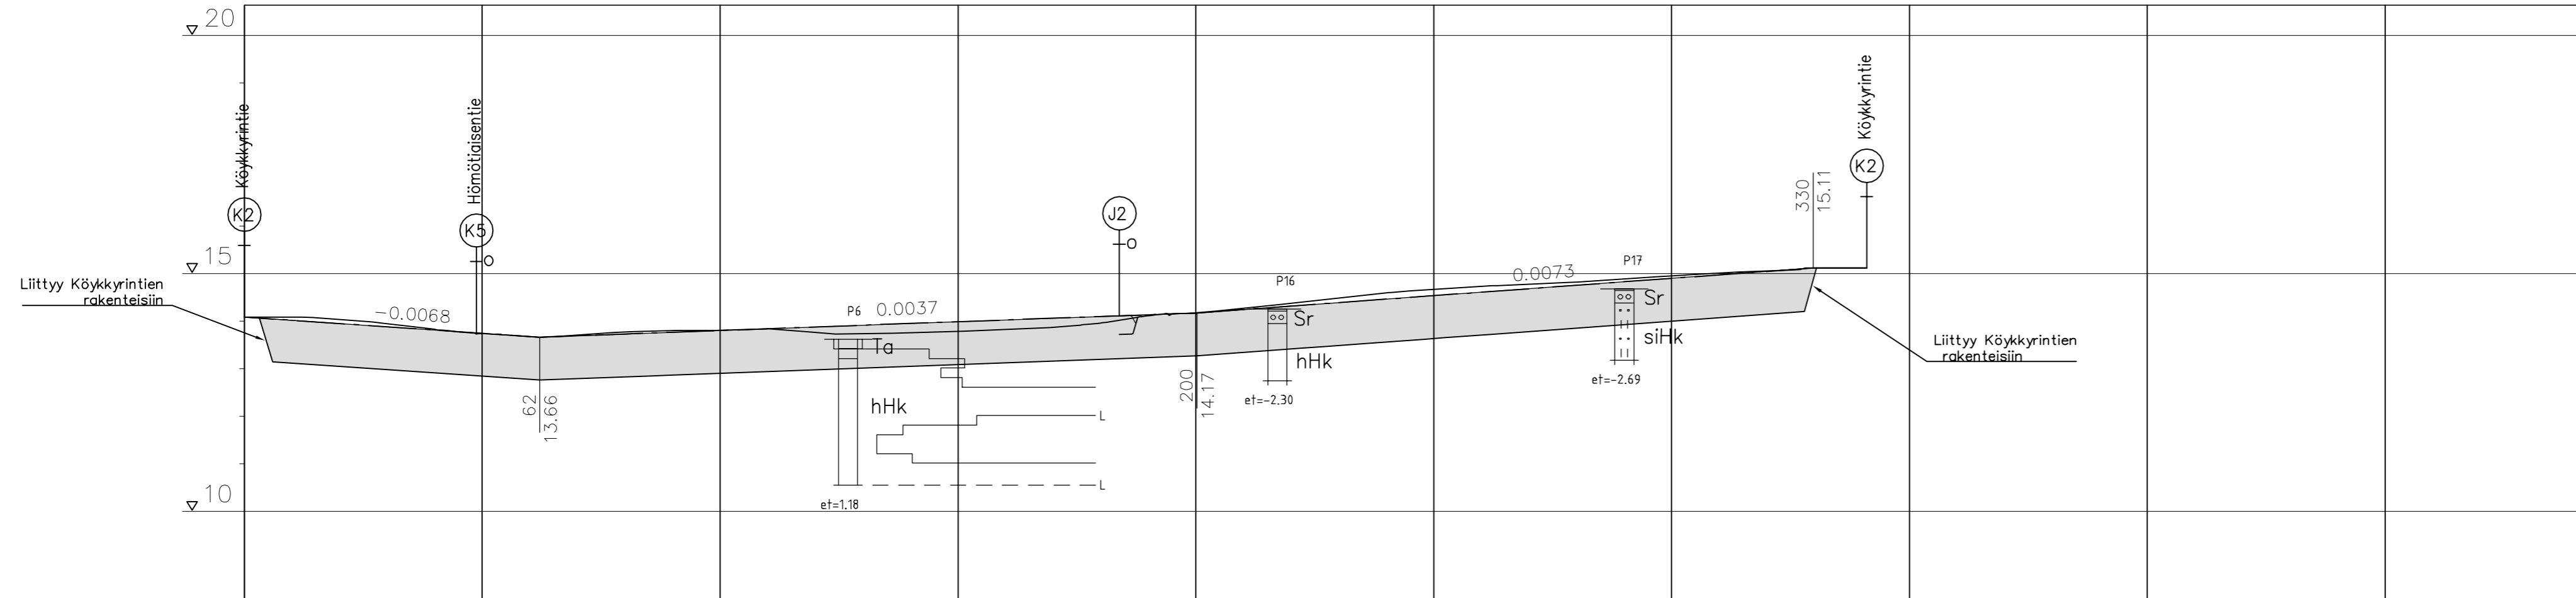

Jätevesiviemäri, sisäpohjan korkeus
Putken mitat ja laatu
Paalu, kaivoväli ja kaltevuus

Hulevesiviemäri, sisäpohjan korkeus
Putken mitat ja laatu
Paalu, kaivoväli ja kaltevuus

Vesijohto, laen korkeus
Putken mitat ja laatu
Paalu

Putken perustamistapa
Luiskakaltevuus

Päällysrakenne
Matka


Kaltevuus/Pyörityssäde

Tasausviivan korkeus

Maanpinnan korkeus

Kaarevuus

Ajoradan sivukaltevuus

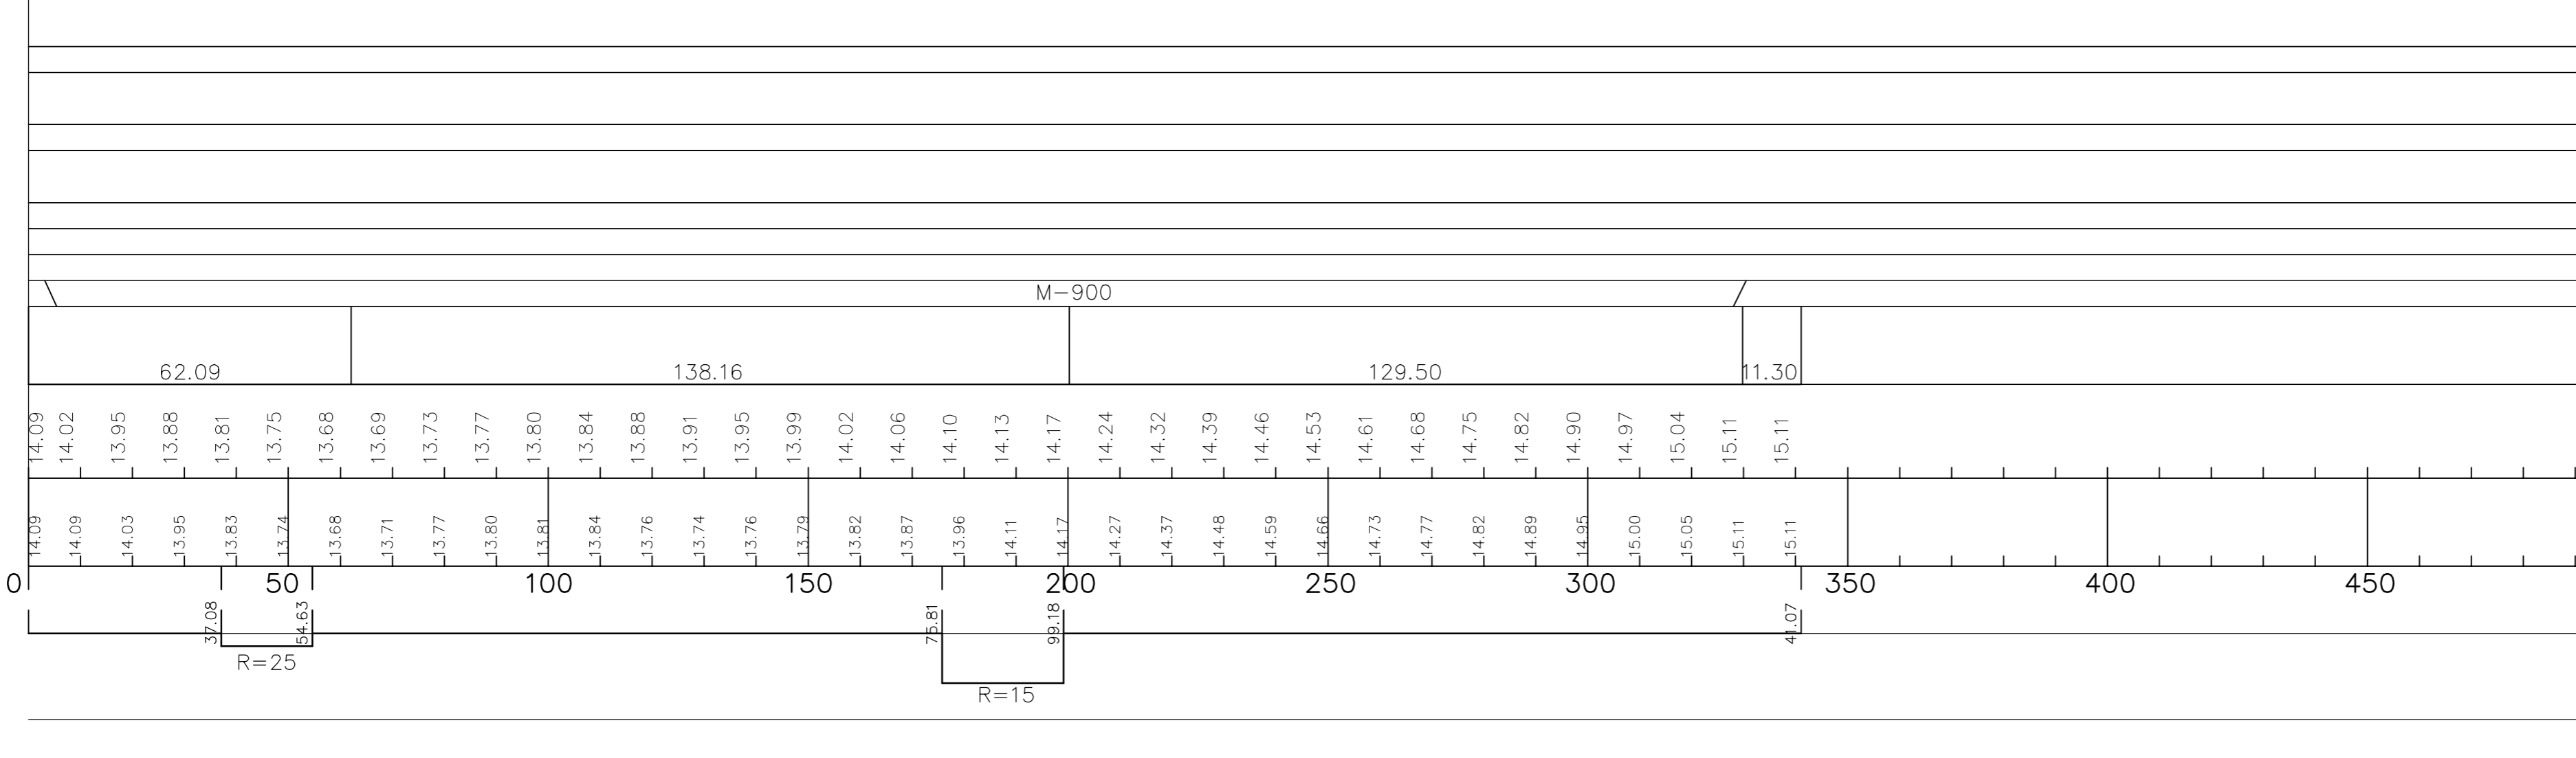

Merkki	Muutos	Pvm	Suunn.
Koordinaattijärjestelmä	ETRS-GK26	Korkeusjärjestelmä	
Hankkeen nimi			
Honkasen asuinalueen katujen perusparannus			
Katusuunnittelu			
Piirustuksen sisältö			
Pituusleikkaus K6 Talitiaientie plv. 0-330			
 Lekatie 6 90140 OULU P. 020 747 6000 / F. 020 747 6111			
Suunn.	Rauli Hämäläinen	Tark.	Tomi Väisänen
Proj.pääll.	Juha Vikiö	Hyv.	
Pvm	27.10.2017	Mittakaava	1:1000/1:100
Piir.nro			R3-37