


K7

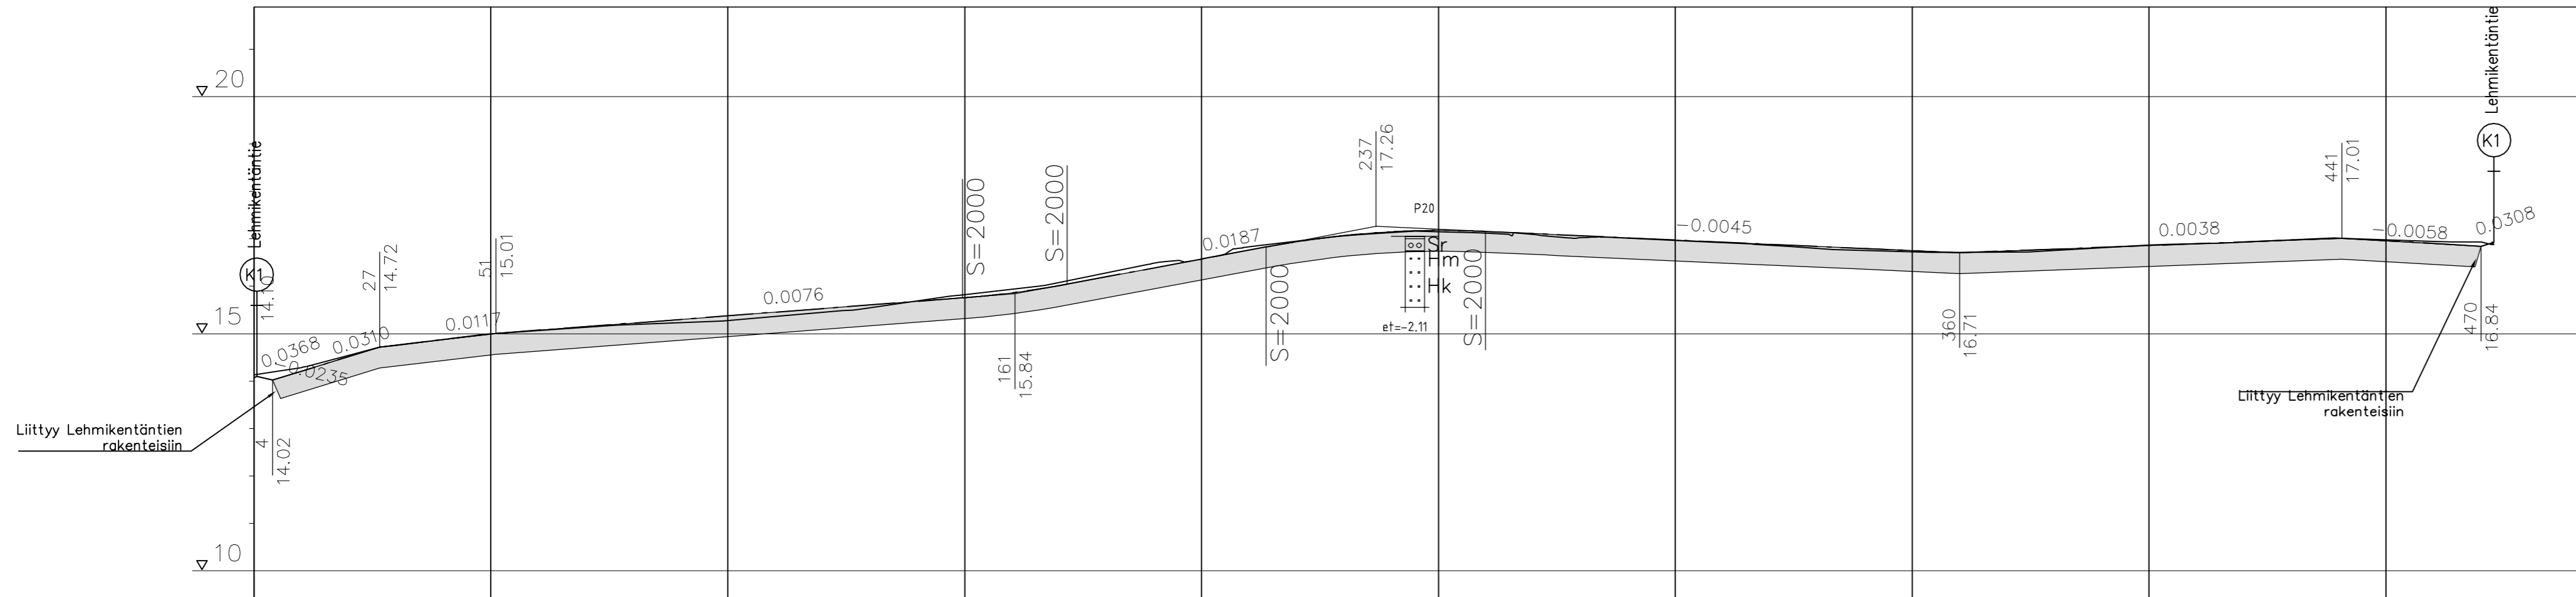

Hulevesiviemäri, sisäpohjan korkeus
Putken mitat ja laatu
Paalu, kaivoväli ja kaltevuus

Vesijohto, laen korkeus
Putken mitat ja laatu
Paalu

Putken perustamistapa

Luisakaltevuus

Päällysrakenne

Matka

Kaltevuus/Pyörityssäde

Tasausviivan korkeus

Maanpinnan korkeus

Kaarevuus

Ajoradan sivukaltevuus

