


J2

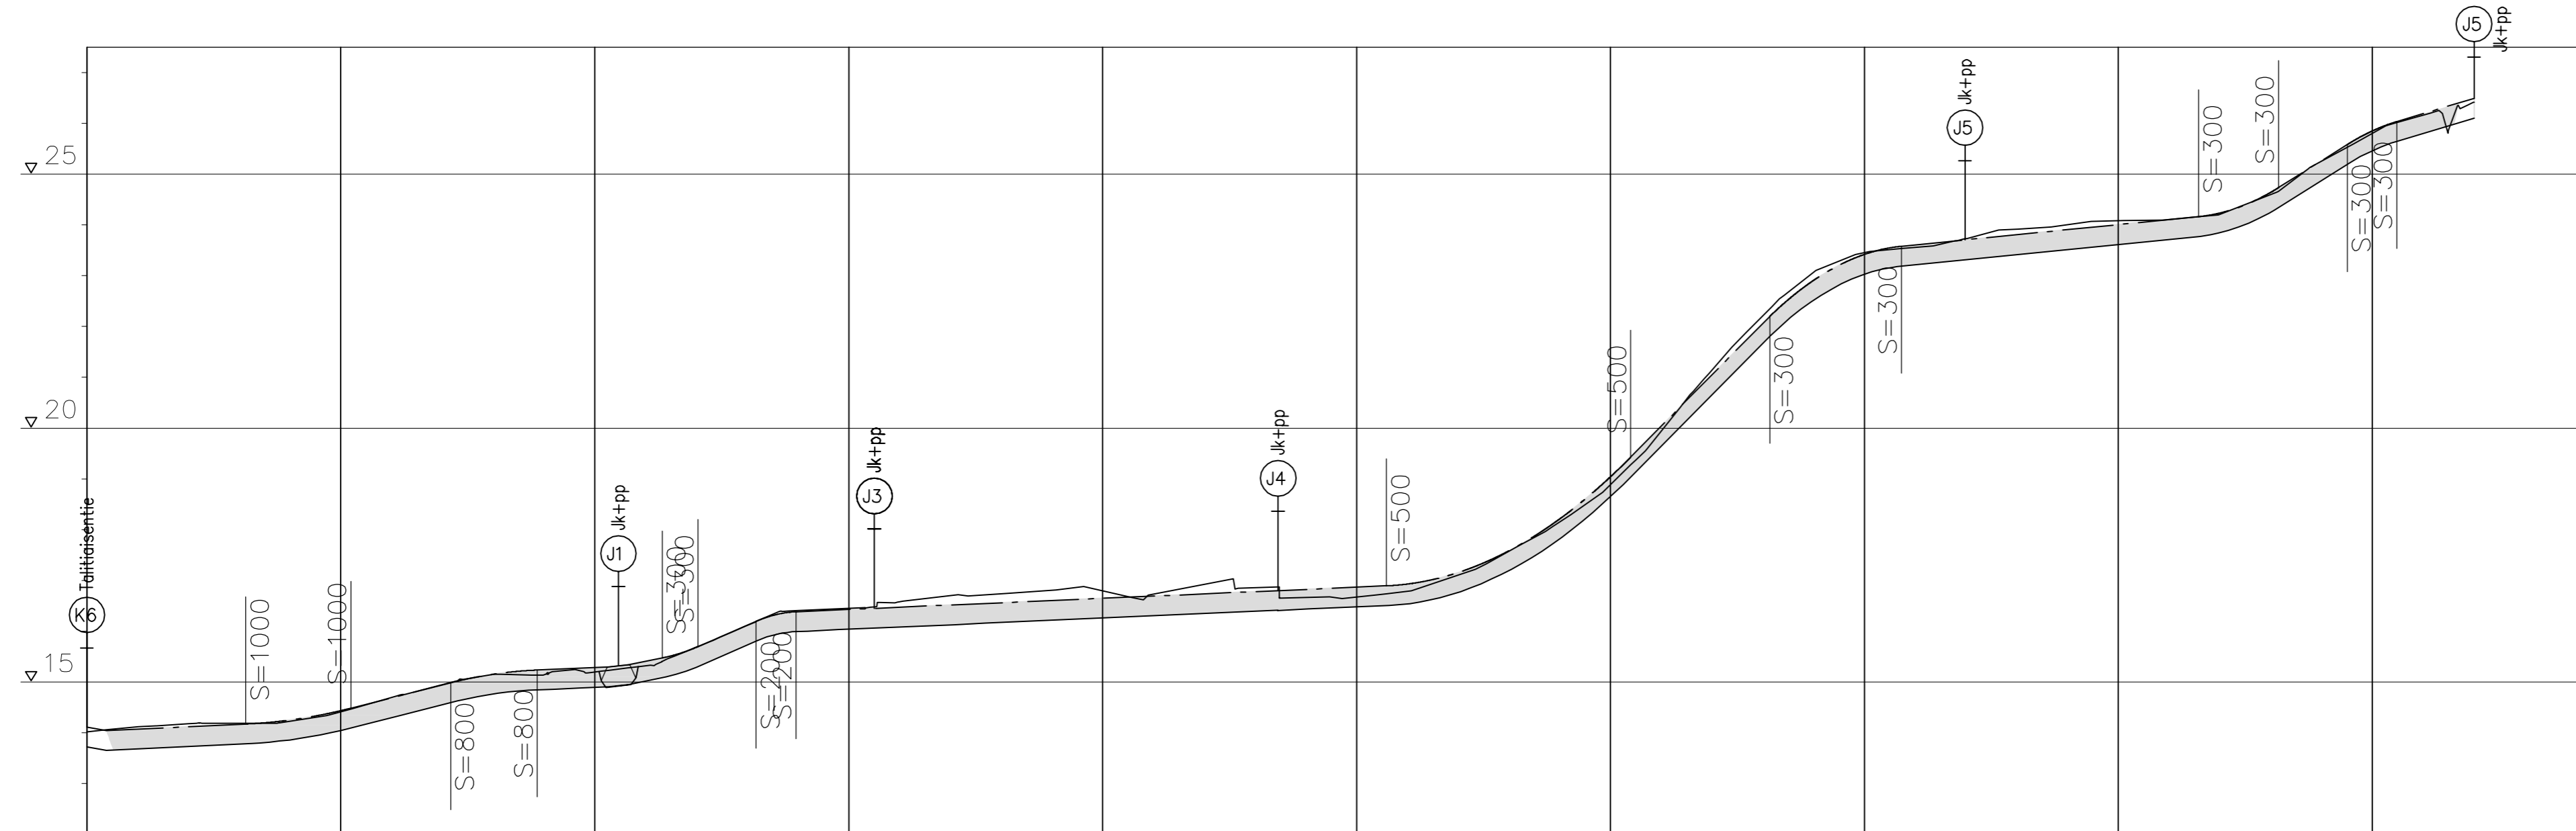

Hulevesiviemäri, sisäpohjan korkeus
Putken mitat ja laatu
Paalu, kaivoväli ja kaltevuus

Putken perustamistapa
Luiskakaltevuus
Päällysrakenne
Matka

Kaltevuus/Pyörityssäde

	27.48	20.74	19.60	17.08	14.00	9.95	7.10	11.43	7.81		116.27		48.14	27.37	25.93		58.51		15.77	13.51	9.75	15.23																											
Tasausviivan korkeus	14.11	14.07	14.12	14.17	14.25	14.44	14.69	14.94	15.15	15.24	15.28	15.41	15.68	16.12	16.38	16.43	16.47	16.52	16.56	16.60	16.65	16.69	16.74	16.78	16.82	16.87	16.93	17.16	17.58	18.21	19.04	20.04	21.05	22.06	22.91	23.42	23.61	23.71	23.81	23.91	24.01	24.10	24.23	24.64	25.26	25.85	26.19	26.49	
Maanpinnan korkeus	14.02	14.12	14.18	14.19	14.23	14.41	14.70	14.95	15.15	15.14	15.20	15.32	15.69	16.11	16.41	16.45	16.58	16.70	16.73	16.81	16.80	16.73	16.93	16.86	16.77	16.67	16.78	17.10	17.57	18.15	18.88	19.94	21.15	22.21	23.07	23.46	23.55	23.73	23.92	24.01	24.08	24.11	24.21	24.59	25.25	25.80	26.16	26.41	
Kaarevuus	19.98	19.95	19.95	19.95	19.95	19.95	19.95	19.95	19.95	19.95	19.95	19.95	19.95	19.95	19.95	19.95	19.95	19.95	19.95	19.95	19.95	19.95	19.95	19.95	19.95	19.95	19.95	19.95	19.95	19.95	19.95	19.95	19.95	19.95	19.95	19.95	19.95	19.95	19.95	19.95	19.95	19.95	19.95	19.95	19.95	19.95	19.95	19.95	19.95
Ajoradan sivukaltevuus	

Merkki	Muutos	Pvm	Suunn.
Koordinaattijärjestelmä	ETRS-GK26	Korkeusjärjestelmä	
Hankkeen nimi			
Honkasen asuinalueen katujen perusparannus			
Katusuunnittelu			
Piirustuksen sisältö			
Pituusleikkaus J2 kevyen liikenteen väylä välillä			
Talitätsentie-Köykkyrintie plv. 0-470			
 SITO Lekatie 6 90140 OULU P. 020 747 6000 / F. 020 747 6111		 KEMPELE	
Suunn.	Rauli Hämäläinen	Tark.	Tomi Väisänen
Proj.pääll.	Juha Vikiö	Hyv.	
Pvm	27.10.2017	Mittakaava	1:1000/1:100
		Piir.nro	R3-44