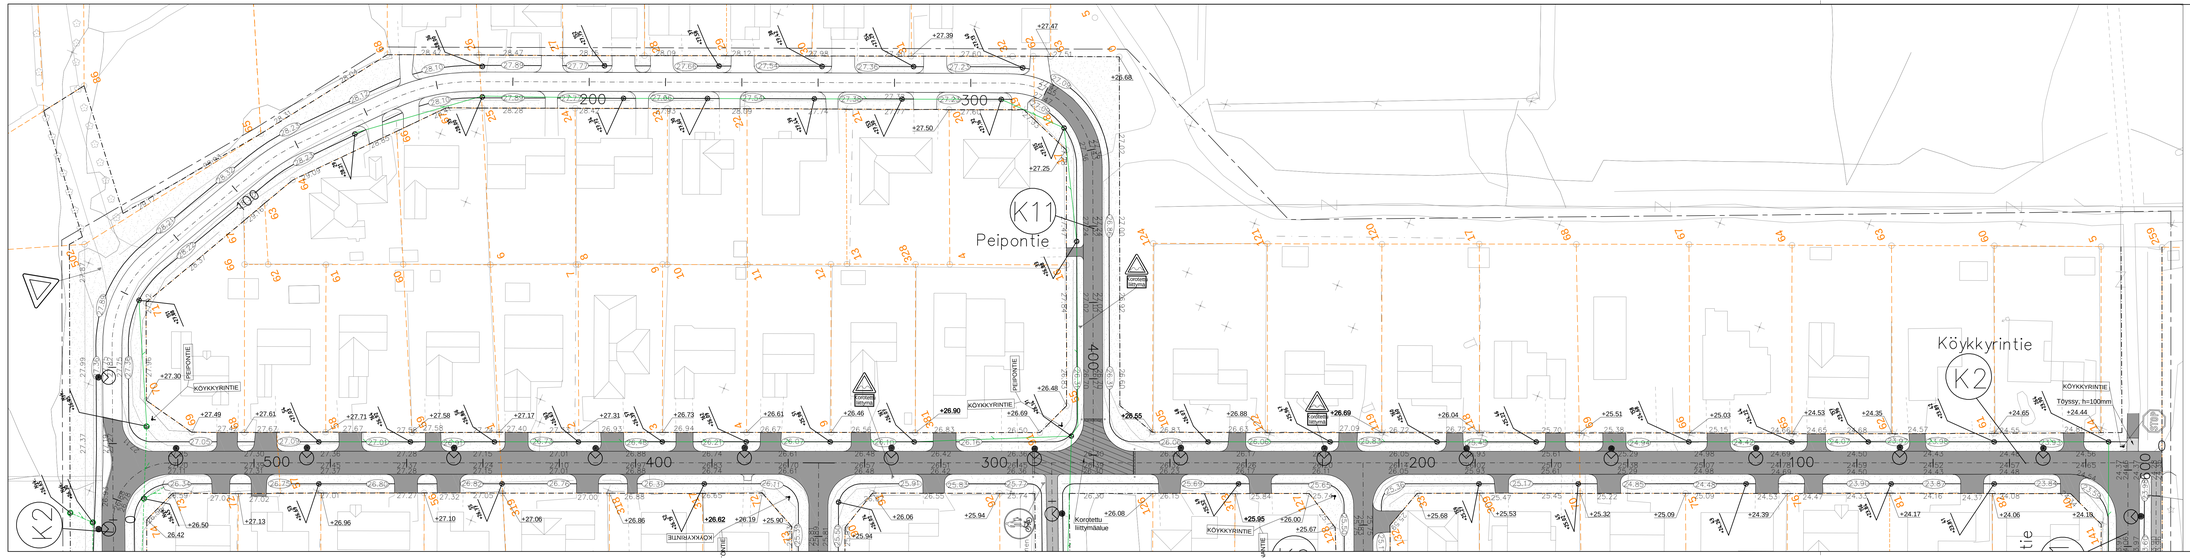

Selitteet:

- Uusi huleveden runkolinja
- Nykyinen huleveden runkolinja
- Uusi valaisin
- Uusi päällyste AB11
- Uusi päällyste AB16
- Nurmettava alue
- Uusi hulevesikaivo, kaivojen kannet +50mm suunnitellusta maanpinnasta

Merkki	Muutos	Pvm	Suunn.	Tark.
Koordinaatti-/korkeusjärjestelmä	ETRS-GK26	Korkeusjärjestelmä		N2000

Hankkeen nimi

Honkasen asuinalueen katujen perusparannus Katusuunnittelu

Piirustuksen sisältö

K2 Köykkyrintie 1/2 plv. 0-540, K11 Peipontie plv. 0-420

SITO
Lekatie 6 90740 OULU
P. 020 747 8000 / F. 020 747 6111

KEMPELE

Suunn.	Rauli Hämäläinen	Tark.	Tomi Väisänen
Projektipäll.	Juha Vikio	Hyv.	
Pvm. 27.10.2017	Mittakaava 1:500	Piir.nro	R3–4