

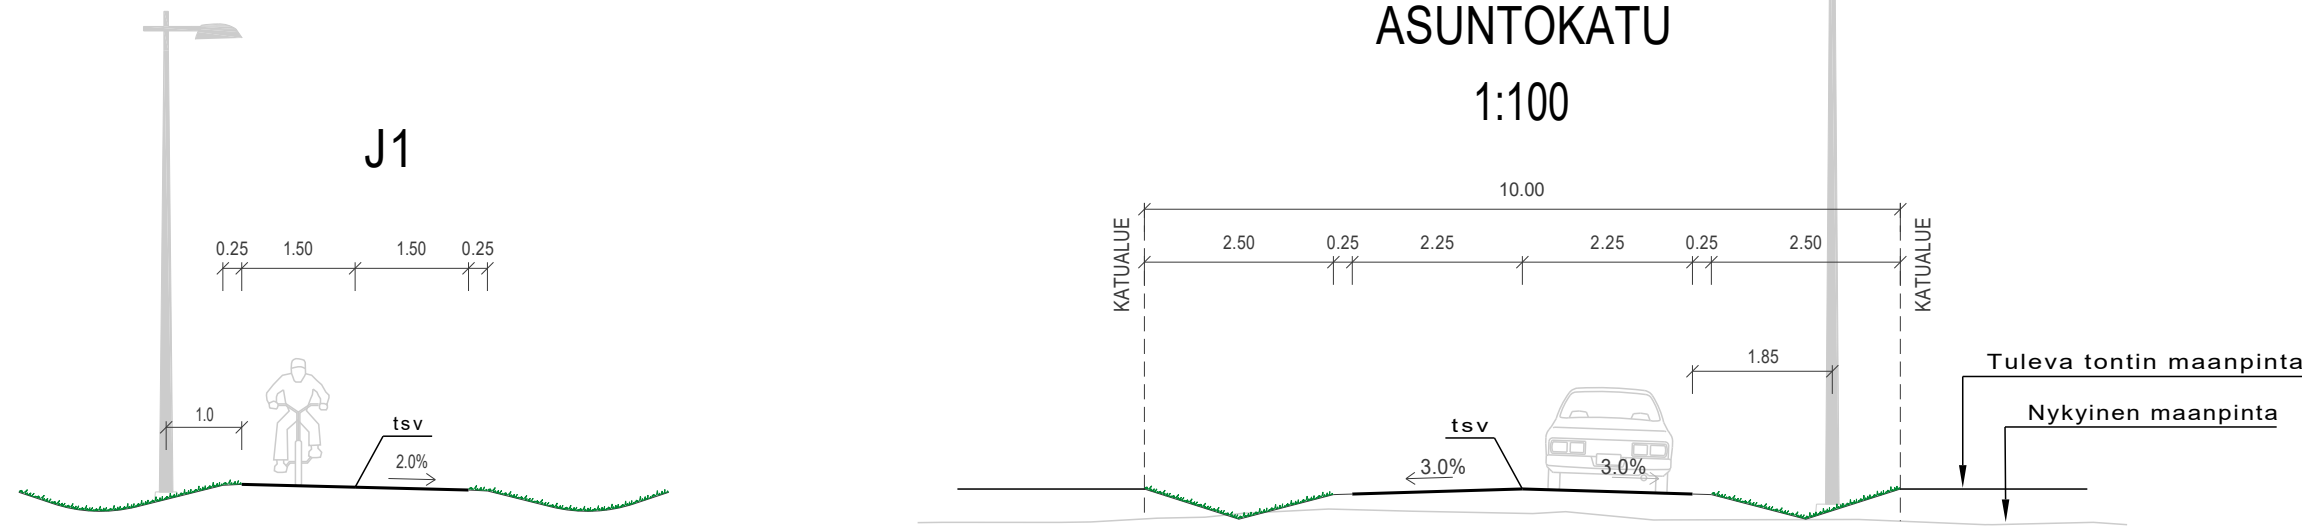


TYYPPIPOIKKILEIKKAUS ASUNTOKATU

1:100

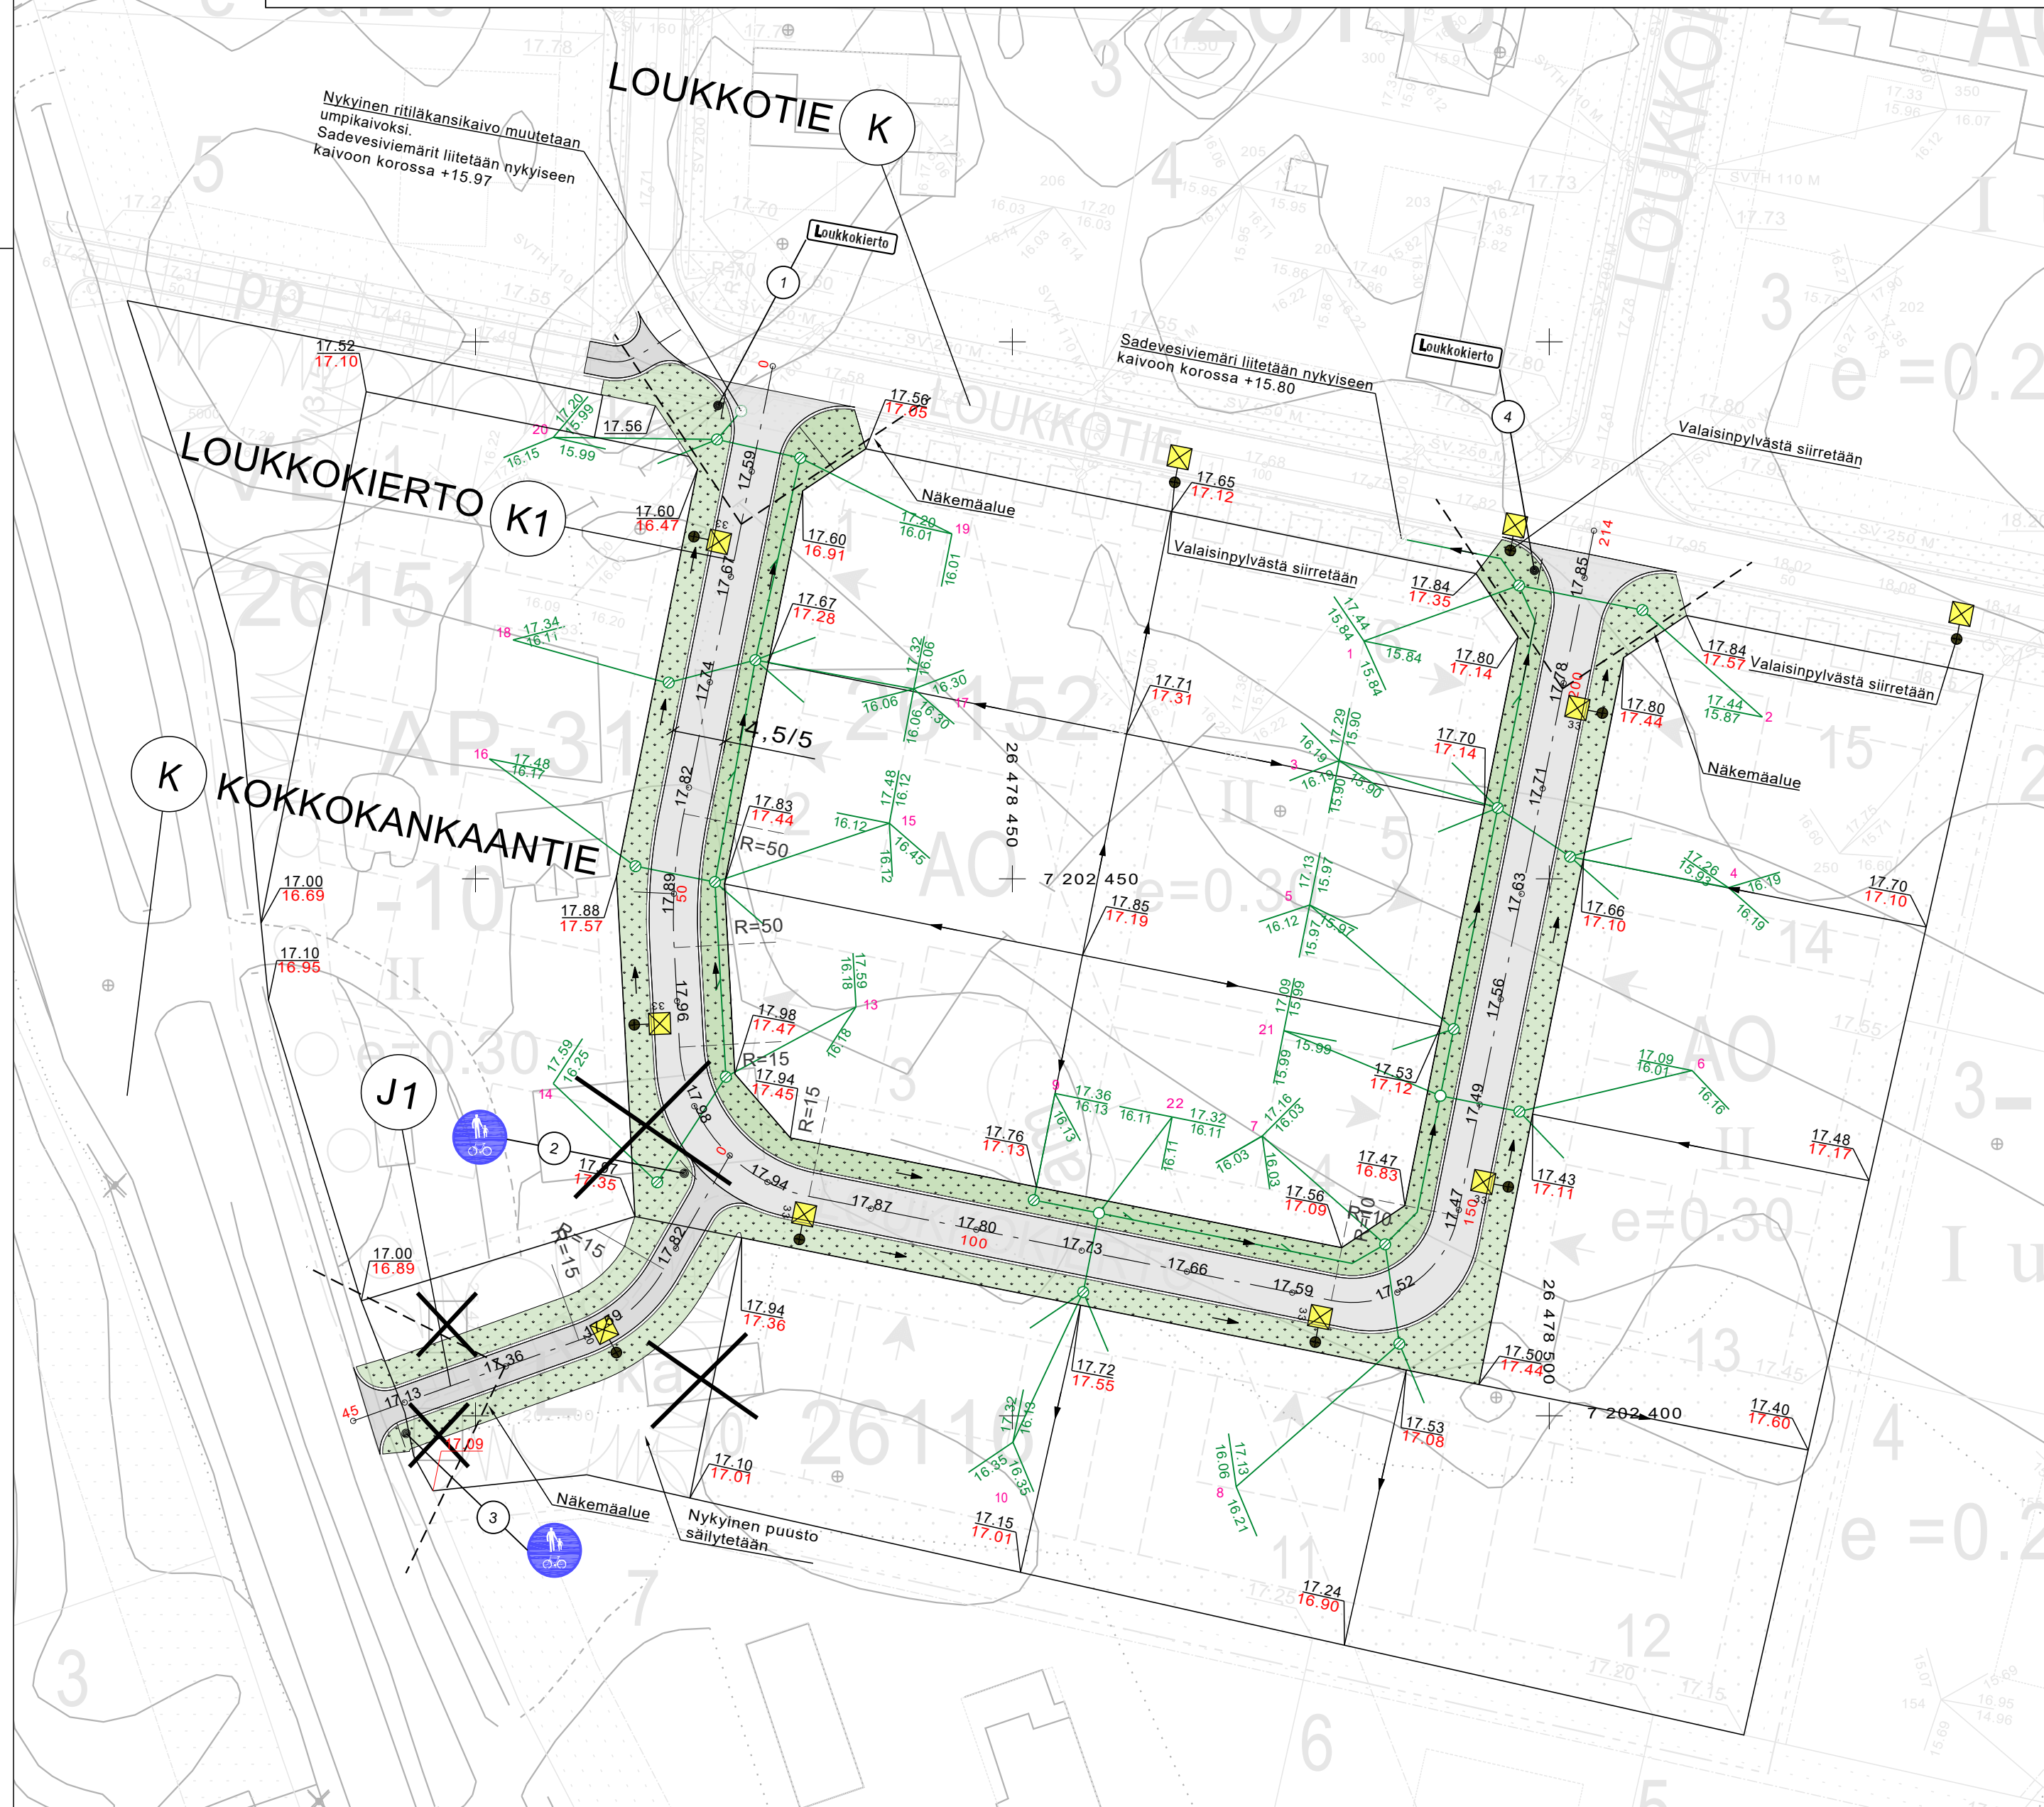

- Ajorata
 - Jalankulku- ja pyörätie
 - Nurmetus A3
 - Kuivatussuuntanuoli
 - Tontin nurkan uusi korkeus
Tontin nurkan nykyinen maanpinnan korkeus
 - Pohjoissuuntanuoli
 - Valaisinpylväs
 - Purettava rakennus
- Opaskartta

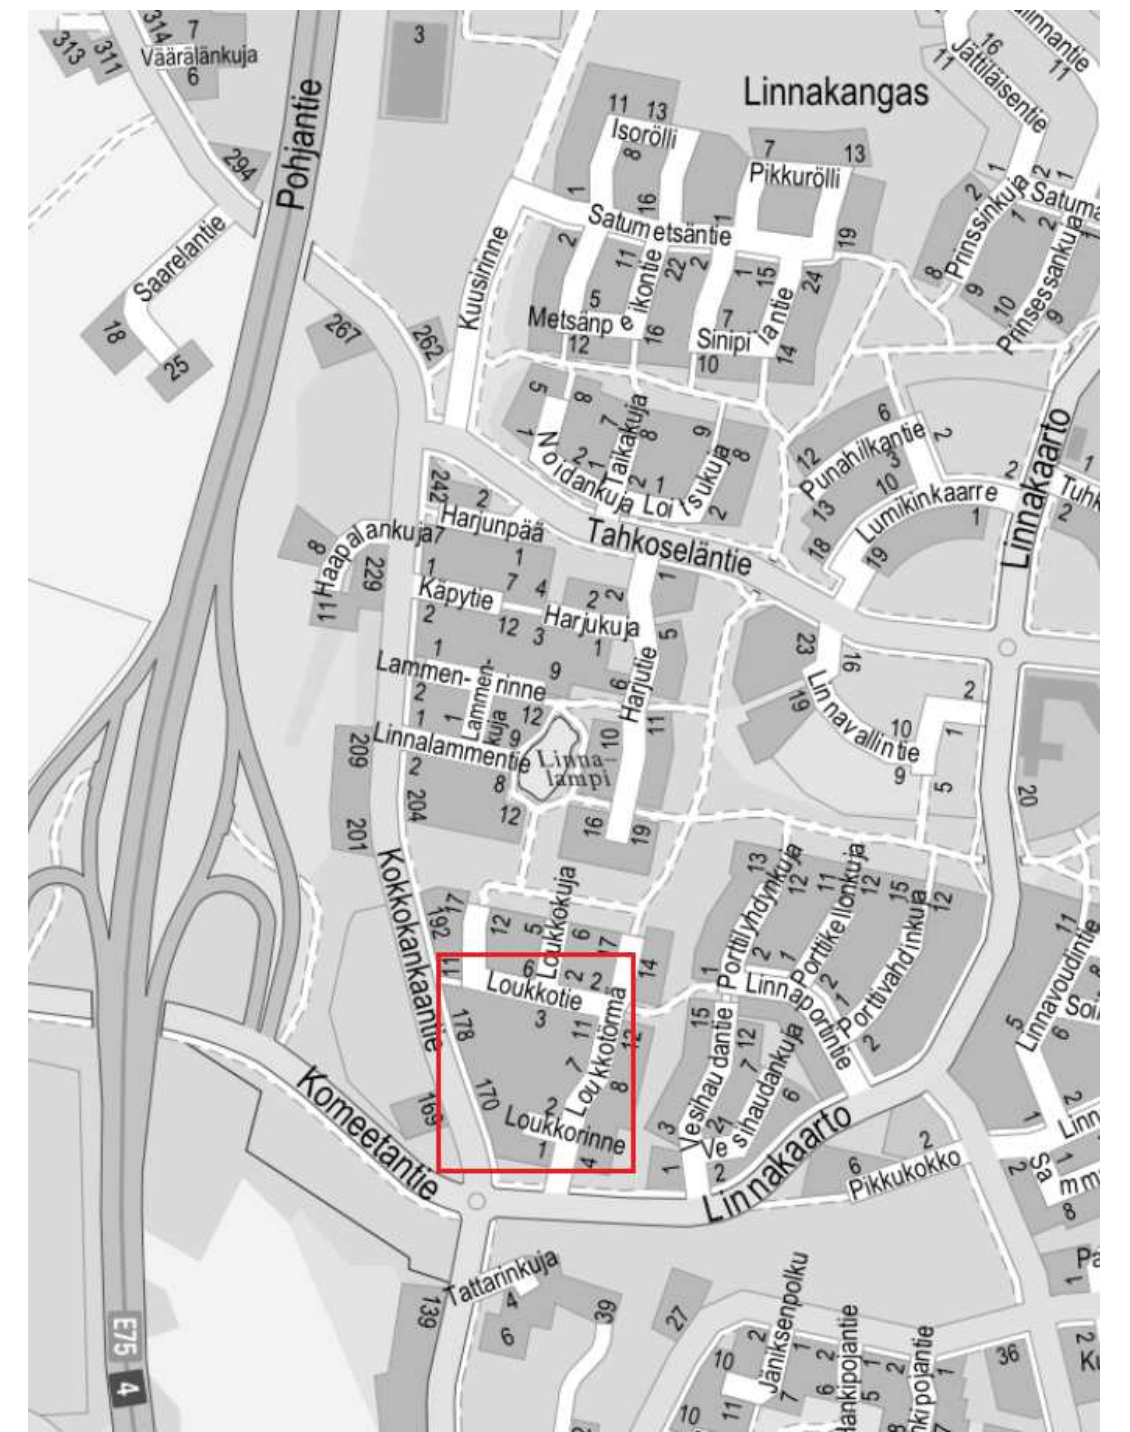

Koordinaattijärjestelmä ETRS-GK26		Korkeusjärjestelmä N2000	
KOHTEEN NIMI JA OSOITE KEMPELEEN KUNTA LOUKKOTÖRMÄ KATUSUUNNITELMA		PIIRUSTUKSEN SISÄLTÖ SUUNNITELMAKARTTA TYYPPIPOIKKILEIKKAUS K1, J1	MITTAKAAVA 1:500 1:100
SWECO		TIEDOSTO	
SUUNN. E. Taipale	TARK. K. Veironen	SUUNNALA	TYÖ N:O
HYV.		PIIR N:O	MUUTOS
Sweco Ympäristö Oy Mäkelininkatu 17, 90100 OULU • 0207 393 000	12.4.2019	YT	20602255
		1	.