



K1, J1 Tyyppipoikkileikkaus 1:100

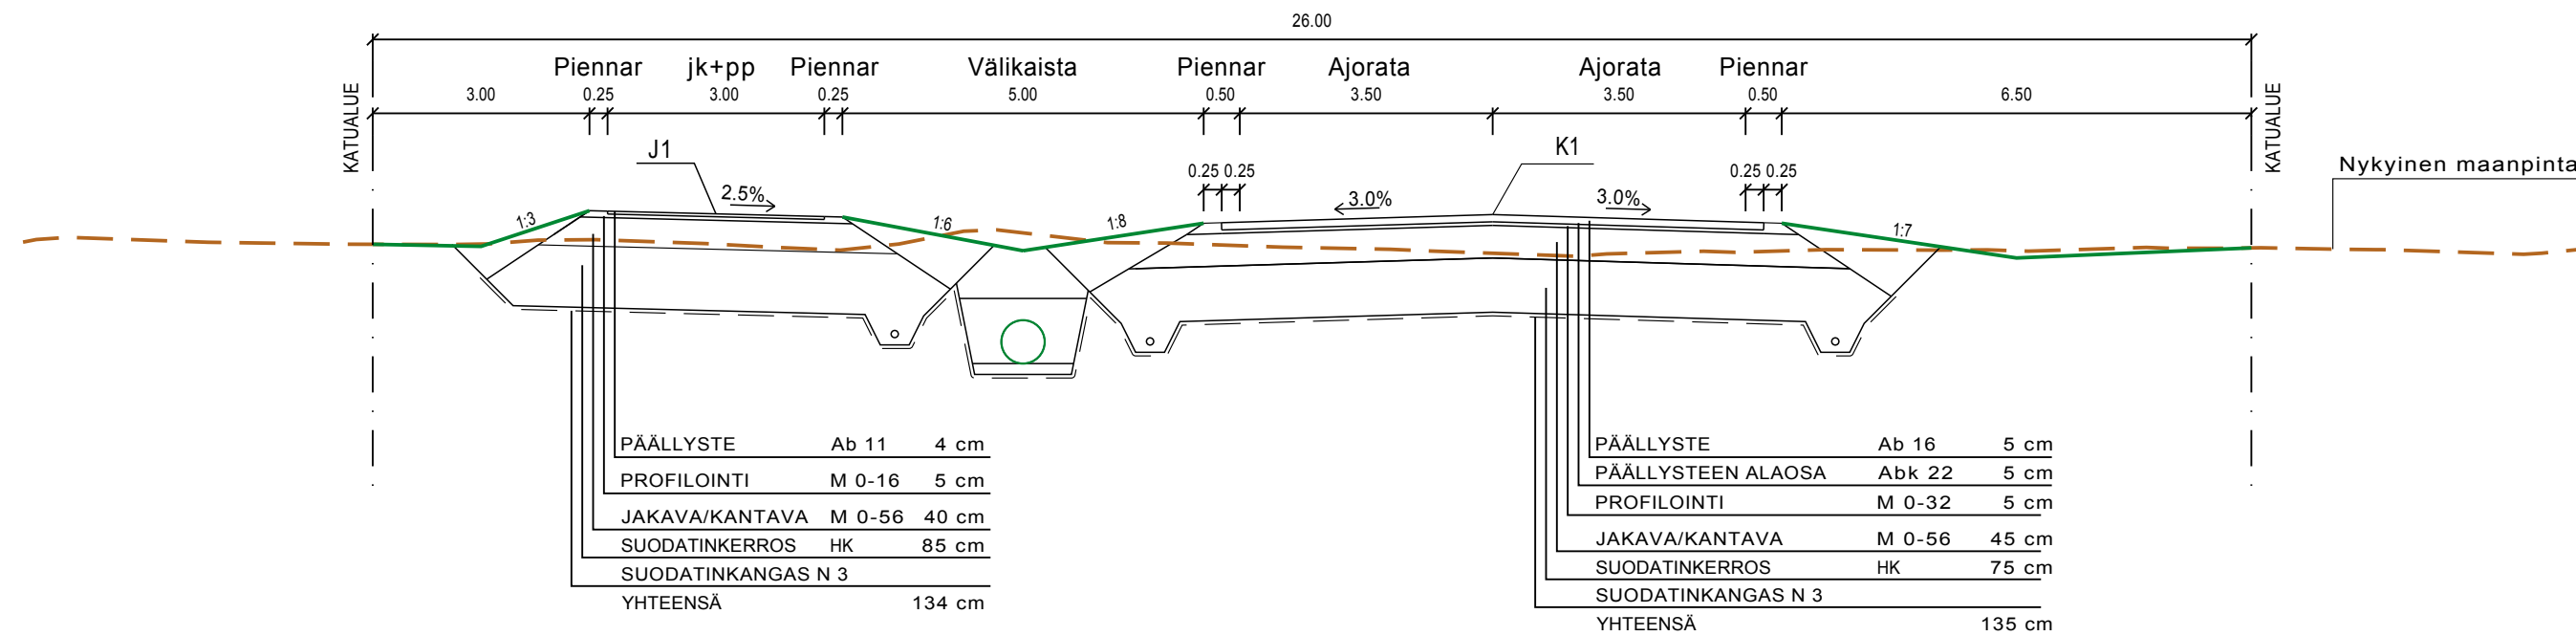

K1, J1 Tyyppipoikkileikkaus 1:100 Tulevan kanavoinnin kohdalta (PLV. 450 - 715)

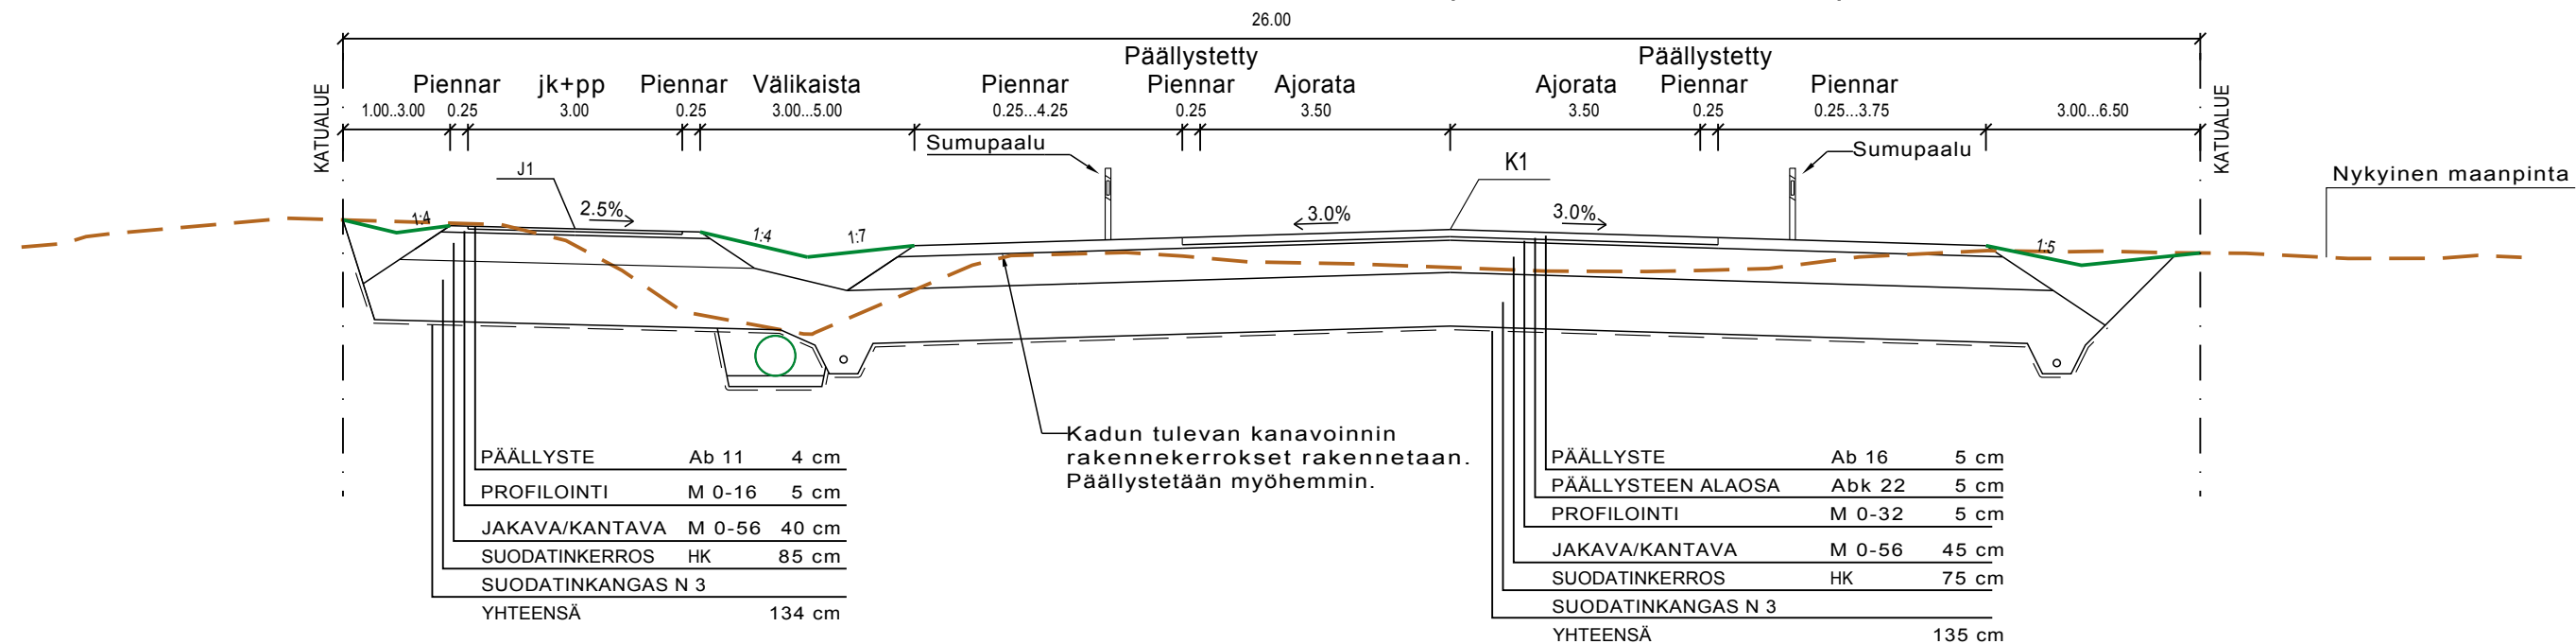

| | | | | | | | | | | |
|---|--|---|-----------|---------|----------|--------|----|--------|---|---|
| Koordinaattijärjestelmä ETRS-GK26 | Korkeusjärjestelmä NN | | | | | | | | | |
| RAKENNUSKOHTEEEN NIMI JA OSOITE | PIIRUSTUKSEN SISÄLTÖ | MITTAKAAVA | | | | | | | | |
| KEMPELEEN KUNTA ZATELLIITINTIE RAKENNUSSUUNNITELMA | TYYPPIPOIKKILEIKKAUS K1, J1 | 1:100 | | | | | | | | |
| Sustainable engineering and design | SUUNN. VPIE PIIRT. VPIE TARK. | TIEDOSTO | | | | | | | | |
| Sweco Ympäristö Oy Mäkelininkatu 17, 90100 OULU * 010 2414 600 | 17.4.2015 | <table border="1" style="width: 100%; border-collapse: collapse;"> <tr> <td style="width: 25%;">SUUNN.ALA</td> <td style="width: 25%;">TYÖ N:O</td> <td style="width: 25%;">PIIR N:O</td> <td style="width: 25%;">MUUTOS</td> </tr> <tr> <td style="text-align: center;">YT</td> <td style="text-align: center;">E27602</td> <td style="text-align: center;">7</td> <td style="text-align: center;">.</td> </tr> </table> | SUUNN.ALA | TYÖ N:O | PIIR N:O | MUUTOS | YT | E27602 | 7 | . |
| SUUNN.ALA | TYÖ N:O | PIIR N:O | MUUTOS | | | | | | | |
| YT | E27602 | 7 | . | | | | | | | |