


PINNAT

ASFALTTI Jalkakäytävä ja pyörätie AB11		
KIVITUHKA Latu		
LUISKATÄYTE Kaivuumassoilla		
NURMETUKSET JA NIITYT	SIEMENSEOS	KASVUALUSTA
NURMIKKO, LUOKKA A3	2. luokka	10 cm

- NYKYINEN HULEVESIEMÄRI
- NYKYINEN TARKASTUSKAIVO
- NYKYINEN RITILÄKAIVO, HULEVESI
- SALAOJA JA TARKASTUSKAIVO
- NYKYINEN SALAOJA
- UUSI RUMPU
- UUSI KATUVALAISIN JA NUMERO
- LIITTYMISNÄKEMÄ

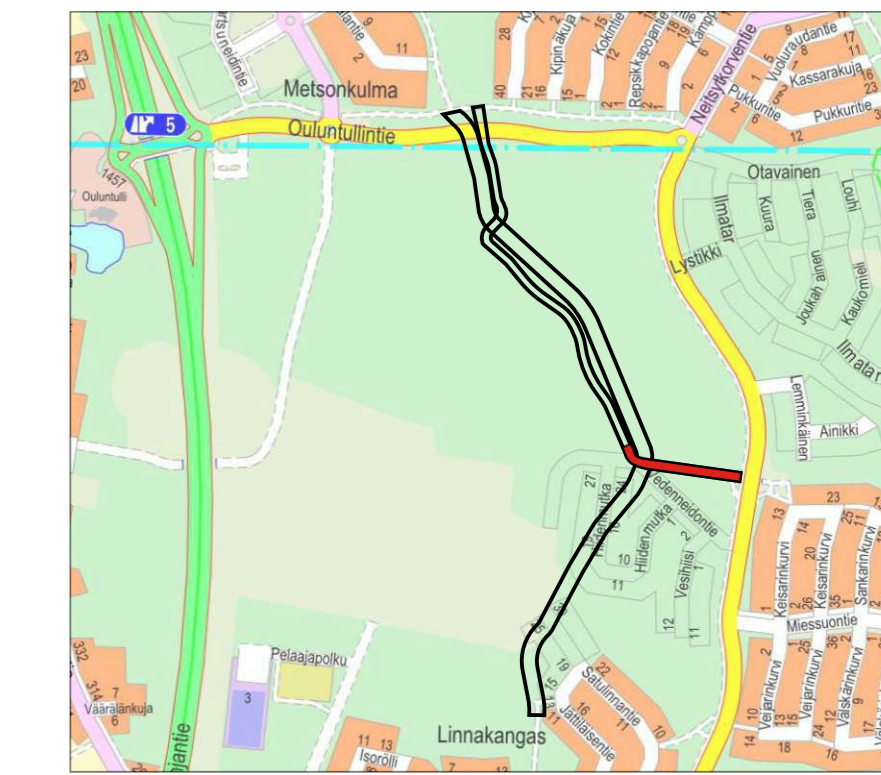

Merkki	Muutos	Pvm	Suunn.	Tark.
Koordinaattijärjestelmä ETRS-GK26 Korkeusjärjestelmä N2000				
Teema Kaupunginosa				
Hanke	Zenitiin alue, Asemakaavan muutos ja laajennus Katuja, liikenteen ja ympäristön katusuunnitelma			HYVÄKSYNYT KAUP. INS.
Kohde	Linnakangas-Metsokangas pääpyörätiereitti (Reippailjanväylä)			§ § TEKNINEN LTK §
Asiasisältö	Katusuunnitelma - kadut, jalkakäytävät, pyörätiet, kuntoradat			Mittakaava 1:500
WSP Finland Oy <small>Kiviharjunenki 1 D 90220 Oulu puh. 0207 864 11 fax. 0207 864 800</small>				
Suunnittelija N.N		Tark.		
Hyväksyjä		Hyv.		
Piir.nro J1-5		Pvm 19.01.2022		Piir.nro