



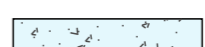
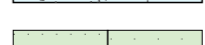

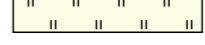

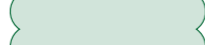







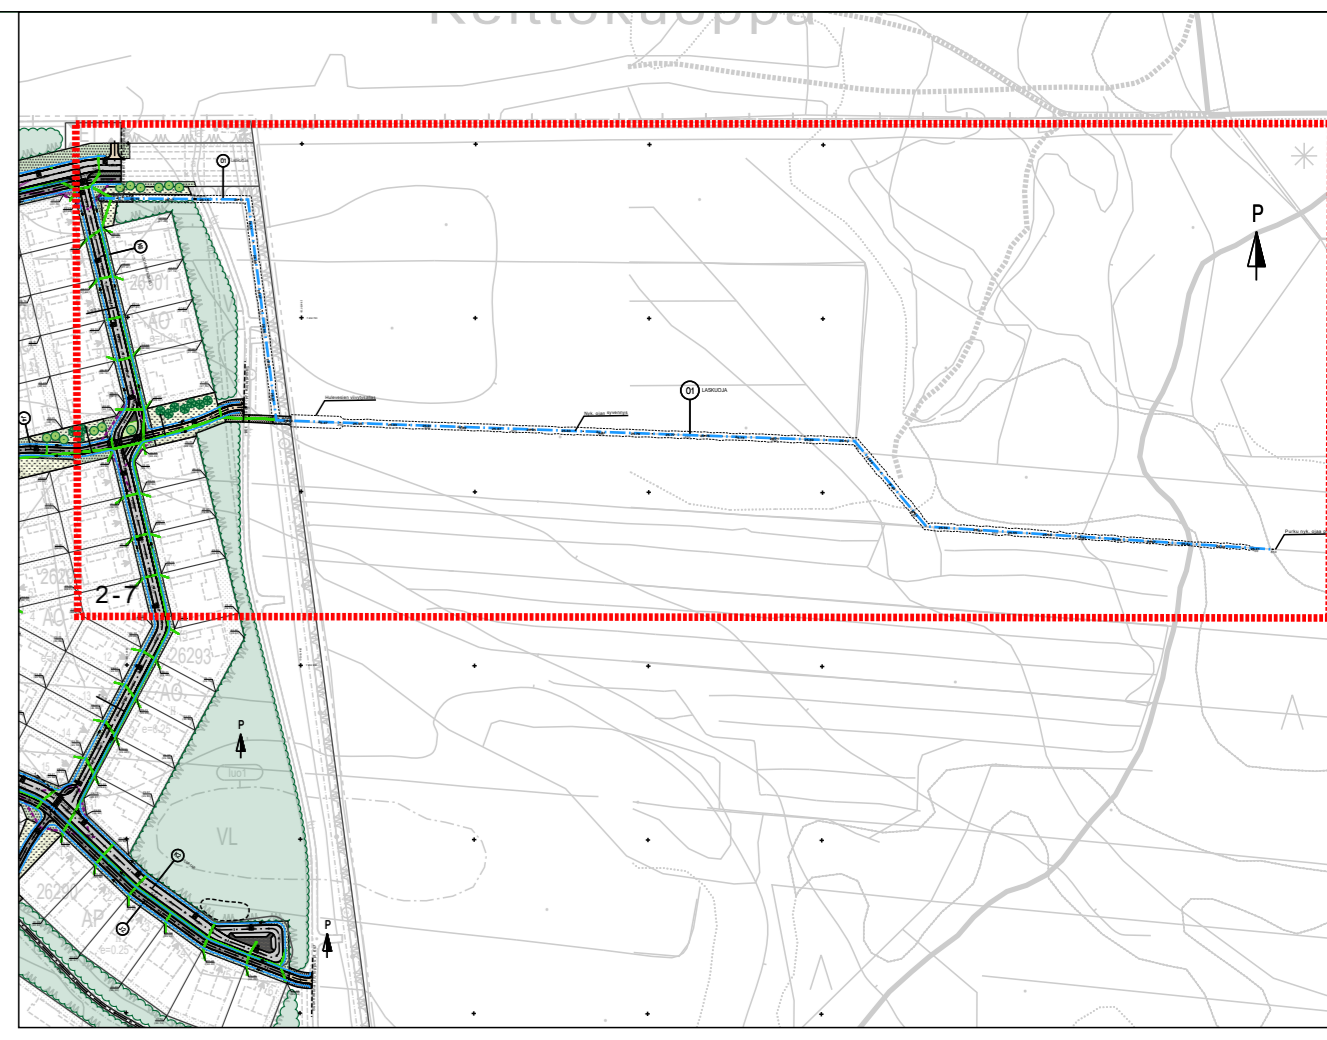




MERKINTÖJEN SELITYKSET

-  AB 16
-  AB 11
-  Kivituhka
-  Betonikiveys / Noppakiveys
-  Murskeverhous
-  Nurmetus R3 / R4
-  Niitty
-  Maisemointihake
-  Säilytettävä puusto
-  Istutettava lehtipuu
-  Istutettava havupuu
-  Ojan/painanteen virtaussuunta
-  Suunniteltu oja/nykyisen ojan ruoppaus
-  Suunniteltu HV-kuivatuskaivo ja -putki
-  Valaisinpylväs
-  Suunniteltu korko
Nykyinen korko
-  Lumitilavaraus



Koordinaattijärjestelmä ETRS-GK25 KOHTEEN NIMI JA OSOITE  KEMPELEEN KUNTA LINNAKANGAS/OTAVAINEN KATUSUUNNITELMA		Korkeusjärjestelmä N2000 PIIRUSTUKSEN SISÄLTO SUUNNITELMAKARTTA Kuivatusreitit MITTAKAAVA 1:1000	
 Sweco Infra & Rail Oy Rautatiekatu 33, 90100 OULU • 0207 393 000		TIEDOSTO SUUNN. ALA YTY TYÖ N:O 23701396 PIIR. N:O 2-7 MUUTOS	