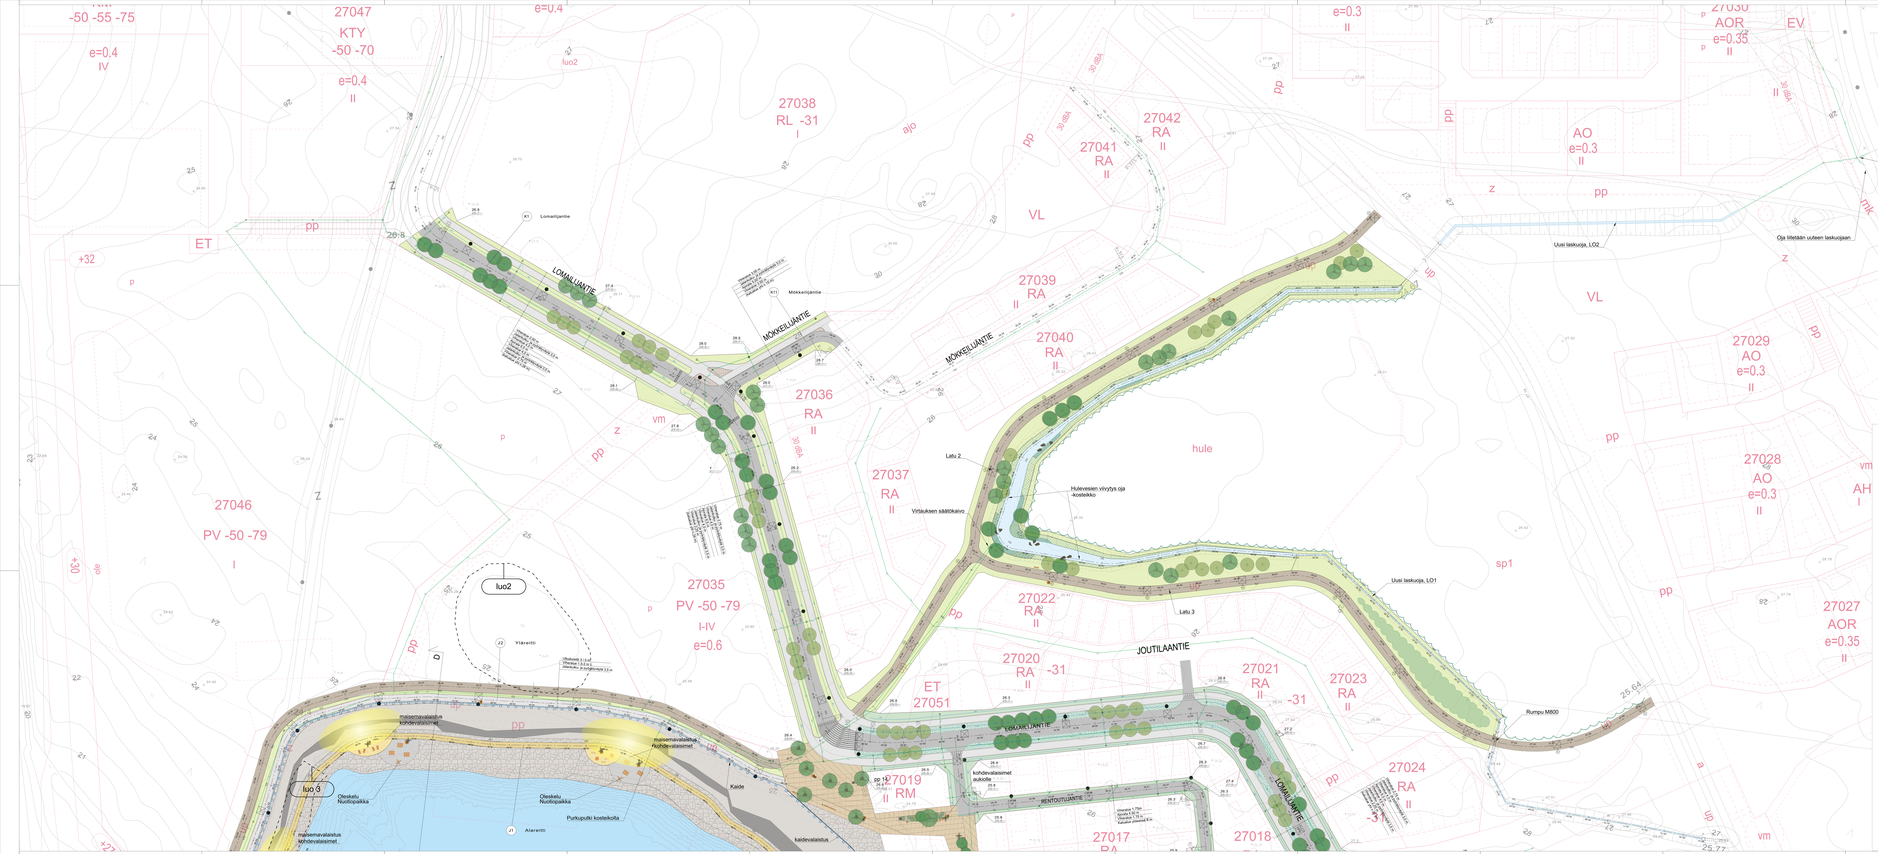

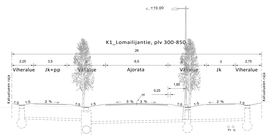

PIIRUSTUSMERKINNÄT

KASVILLISUUS

- NYKYINEN KASVILLISUUS
- ISTUTETTAVA HAVAPUU
- ISTUTETTAVA LEHTIPUU
- MAARITLÄ JA RUNGONSUOJA
- ISTUTETTAVA LEHTIPENSAS
- NIITTY, kasvualusta 200 mm
- KOSTEA NIITTY, kasvualusta 200 mm
- NURMI, kasvualusta 200 mm
- MAANPEITEPENSAS, kasvualusta 400 mm
- PENSAS, kasvualusta 400 mm
- HEINÄKASVIT, kasvualusta 400 mm
- KOSTEIKKOPERENNA, kasvualusta 400 mm

PINTAMATERIAALIT

- ASFALTTI: AJORATA/JKPP
- MAATILU LUONNONKIVEYS
- SIROTEPINTAUS
- LOJHEVERHOUS
- KIVITUHKA
- HIEKKA
- NYKYINEN PINTA
- KALLIOPINTA
- NOPPAKIVEYS
- TUKIMURI

KALUSTEET JA VARUSTEET

- PENKKI
- AURINKOTUOLI
- PAKKA PÖYTÄ
- ROSKA-ASTIA
- SUURET MAKKIVET
- VALAISIN
- POLLARIVALAISIN
- ERIKOISVALAISIN
- KAIDE
- LATUKUNTORATA
- ALUEERIKAUS RAKENNUKSELLE
- TONTIN NURKKAKORKEUDET UUSI JA NYKYINEN

HAVAINNEKUVA PINTAMATERIAALEISTA

HAVAINNEKUVA, KALUSTEET:

Merkit	Muutos	Pvm	Suunn. / Tark.
Suunnittelujohtaja/vastuuhenkilö: TYÖ-JOHTAJA, Kuntatekniikan päällikö			
Tilaaja:	Yhteistyötaho:		
Zeniitin Aurinkojärvi			Arkistointitunnus / SAAP: 9kb
Kohde: Aurinkojärven alue			Suunnittelu-vaihe: S
Kohdenro:			Versio: 1
Kalusuunnitelmapiirustus			Mittakaava: 1:500/1:100
Suunnittelujohtaja: J. Kivijärvi Tel. +358 40 7	Suunnittelu: Kivijärvi		
Suunnittelu: A.J.P. Lähdeperänen			
Piir.nro: KS-1	8.9.2023		Piir.nro: