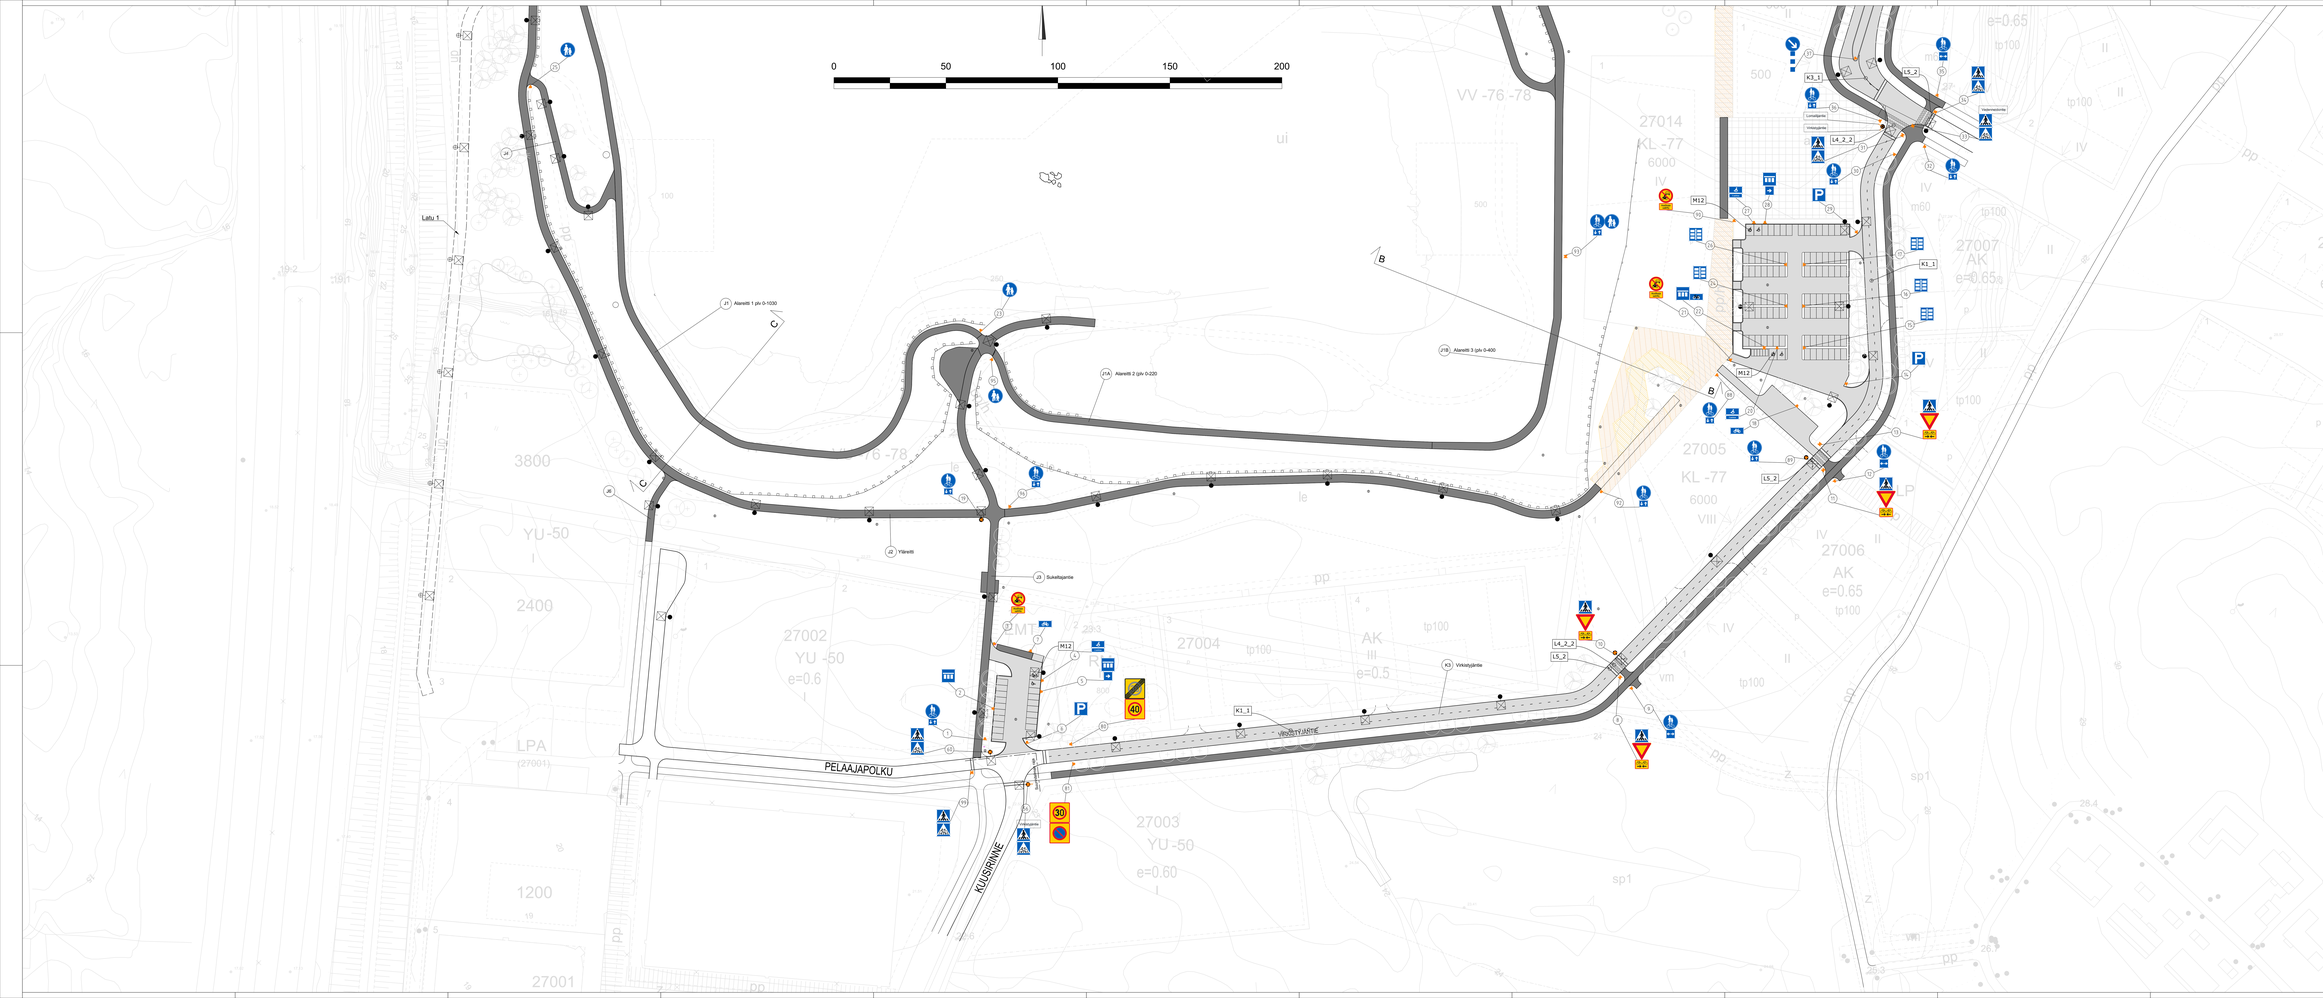

Tiemerkinnät:

- K1_1 Keskiviiva, viiva 1,0 m, väli 3,0 m ja leveys 0,1 m, upotettu kestomerkintä
- K3_1 Sulkuviiva, leveys 0,1 m, upotettu kestomerkintä
- L4_2_2 Suojatie ja pyörätien jatke, upotettu kestomerkintä
- L5_2 Työssy, leveys 0,5 m, upotettu kestomerkintä
- M12 Invalidin ajoneuvo, pituus 1,0 m, leveys 0,85 m

Kuntoratojen opasteet erillisen suunnitelman mukaisesti.

Merkki:	Muutos		Pvm	Suunn.	Tark.
Koordinaattijärjestelmä ETRS-GK25 Korkeusjärjestelmä N2000					
Tilaaja:	Kaskinkylmä				
Hanke:	Zwidin Aurinkojärvi			KAUPUNKIYMPÄRISTÖ HALKF Oy	
Kohde:	Aurinkojärven alue			TEHNINEN LTK	5
Aineisto:	Liikenteenohjaus			Mittakaava (A1):	1:500
WSP Finland Oy					
Arvo Ranta 0 10023 Oulu p. 020 755 111					
Suunnittelija:				Tark.	
Piirtäjä:				Pvm:	
Piir.nro:				Pvm: 8.9.2023	Rev.nro: R01.1