


Kuusirinne pl.320.00

Selitteet

- Ajorata AB16
- Jalkakäytävä ja pyörätie AB11
- Säilyvän kasvillisuuden raja
- Reunatuki ja kiveys
- Istutettava havupuu, mänty
- Istutettava lehtipuu, rauduskoivu
- Katuvälisin, uusi
- Hulevesiviemäri
- Hulevesikaivo, tarkastuskaivo
- Nykyinen hulevesiviemäri ja kaivo
- Uusi rumpu
- Poistettava hulevesiviemäri
- Näkemäalue

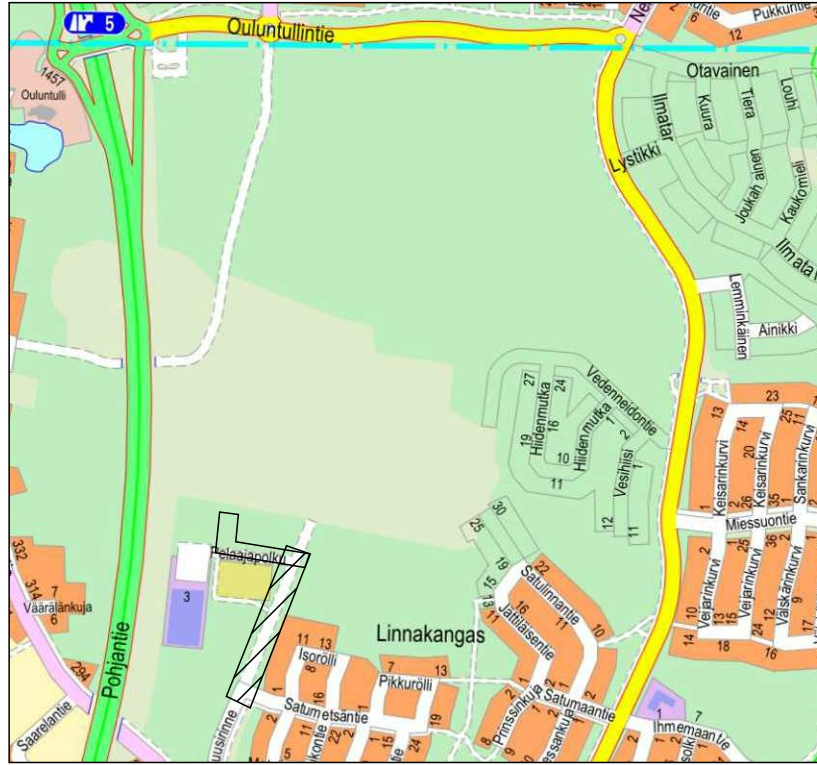

| Merkki   | Muutos   | Pvm                   | Suunn. | Tark. |
|--|--|-----------------------|--------|-------|
| Koordinaattijärjestelmä ETRS-GK26 Korkeusjärjestelmä N2000 |  |                       |        |       |
| Teema  |  | Kaupunginosa          |        |       |
| Hanke  | Zeniitin alue, Asemakaavan muutos ja laajennus Katujen, liikenteen ja ympäristön rakennussuunnitelma | HYVÄKSYNYT KAUP. INS. |        |       |
| Kohde  | Zeniitin urheilualue K4 Kuusirinne   | TEKNINEN LTK          |        |       |
| Asiasisältö  | Katusuunnitelmapiiustus  | Mittakaava 1:500      |        |       |

|  |      |           |         |
|--|------|-----------|---------|
| WSP Finland Oy   |      |           |         |
| Kiviharjuntie 11 D 00220 Oulu puh. 0207 864 11 fax. 0207 864 600 |      | Tark.     |         |
| Suunnittelija Marko Jylhälehto                                   |      | Hyv.      |         |
| Hyväksyjä V-P Lappalainen  |      | Pvm       | Piir.no |
| Piir.no  | KS-2 | 17.6.2022 |         |