


- #### Selitteet
- Ajorata AB16
 - Jalikäytävä ja pyörätie AB11
 - Betonikiveys, harmaa 140x280x80, tiililadonta
 - Noppakiveys
 - Kunta: suopurus, puolukka, kanerva
 - Istutettava havupuuy, mänty
 - Istutettava lehtipuuy, rauduskoivu
 - Maakivi
 - Katuvalaisin, uusi
 - Hulevesiviemäri
 - Hulevesikaivo, tarkastuskaivo
 - Näkemäalue
- Säilytettävä metsä
-

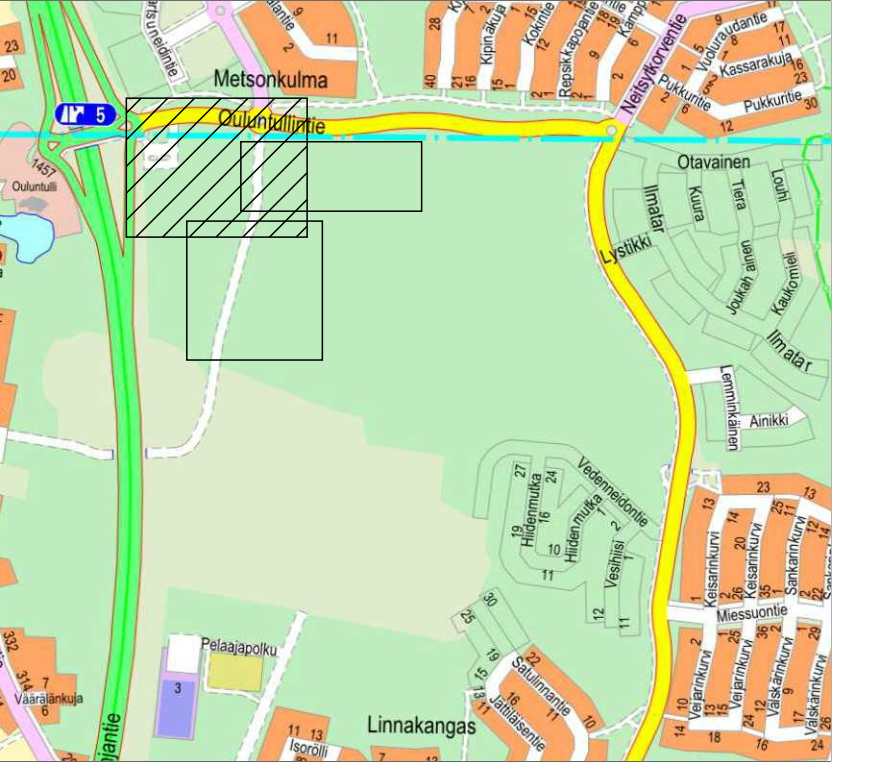

Merkki	Muutos	Pvm	Suunn.	Tark.
Koordinaattijärjestelmä ETRS-GK26 Korkeusjärjestelmä N2000				
Teema Kaupunginosa				
Hanke	Zenitin alue, Asemakaavan muutos ja laajennus Käytön, liikenteen ja ympäristön katusuunnitelma			HYVÄKSYNNYT KAUP. INS.
Kohde	Zenitin yritysalue			TEKNINEN LTK
Asiasisältö	Katusuunnitelmaperustus			Mittakaava 1:500
wsp WSP Finland Oy		KEMPELE		
Kuvitusmerkki 1 D 90220 Oulu puh. 0207 864 11 fax. 0207 864 800				
Suunnittelija	Marko Jyhanlehto			Tark.
Hyväksyjä	V-P Lappalainen			Hv.
Piir.no	KS-2	Pvm	28.2.2022	Piir.no