


- Selitteet**
- Ajorata AB16
 - Jalkakäytävä ja pyörätie AB11
 - Betonikiveys, harmaa 140x280x80, tiililadonta
 - Noppakiveys
 - Kunta: suopursu, puolukka, kanerva
 - Istutettava havupuu, mänty
 - Istutettava lehtipuu, rauduskoivu
 - Maakivi
 - Katuväläisin, uusi
 - Hulevesiviemäri
 - Hulevesikaivo, tarkastuskaivo
 - Näkemäalue
- Säilytettävä metsä**
- Säilytettävä metsä

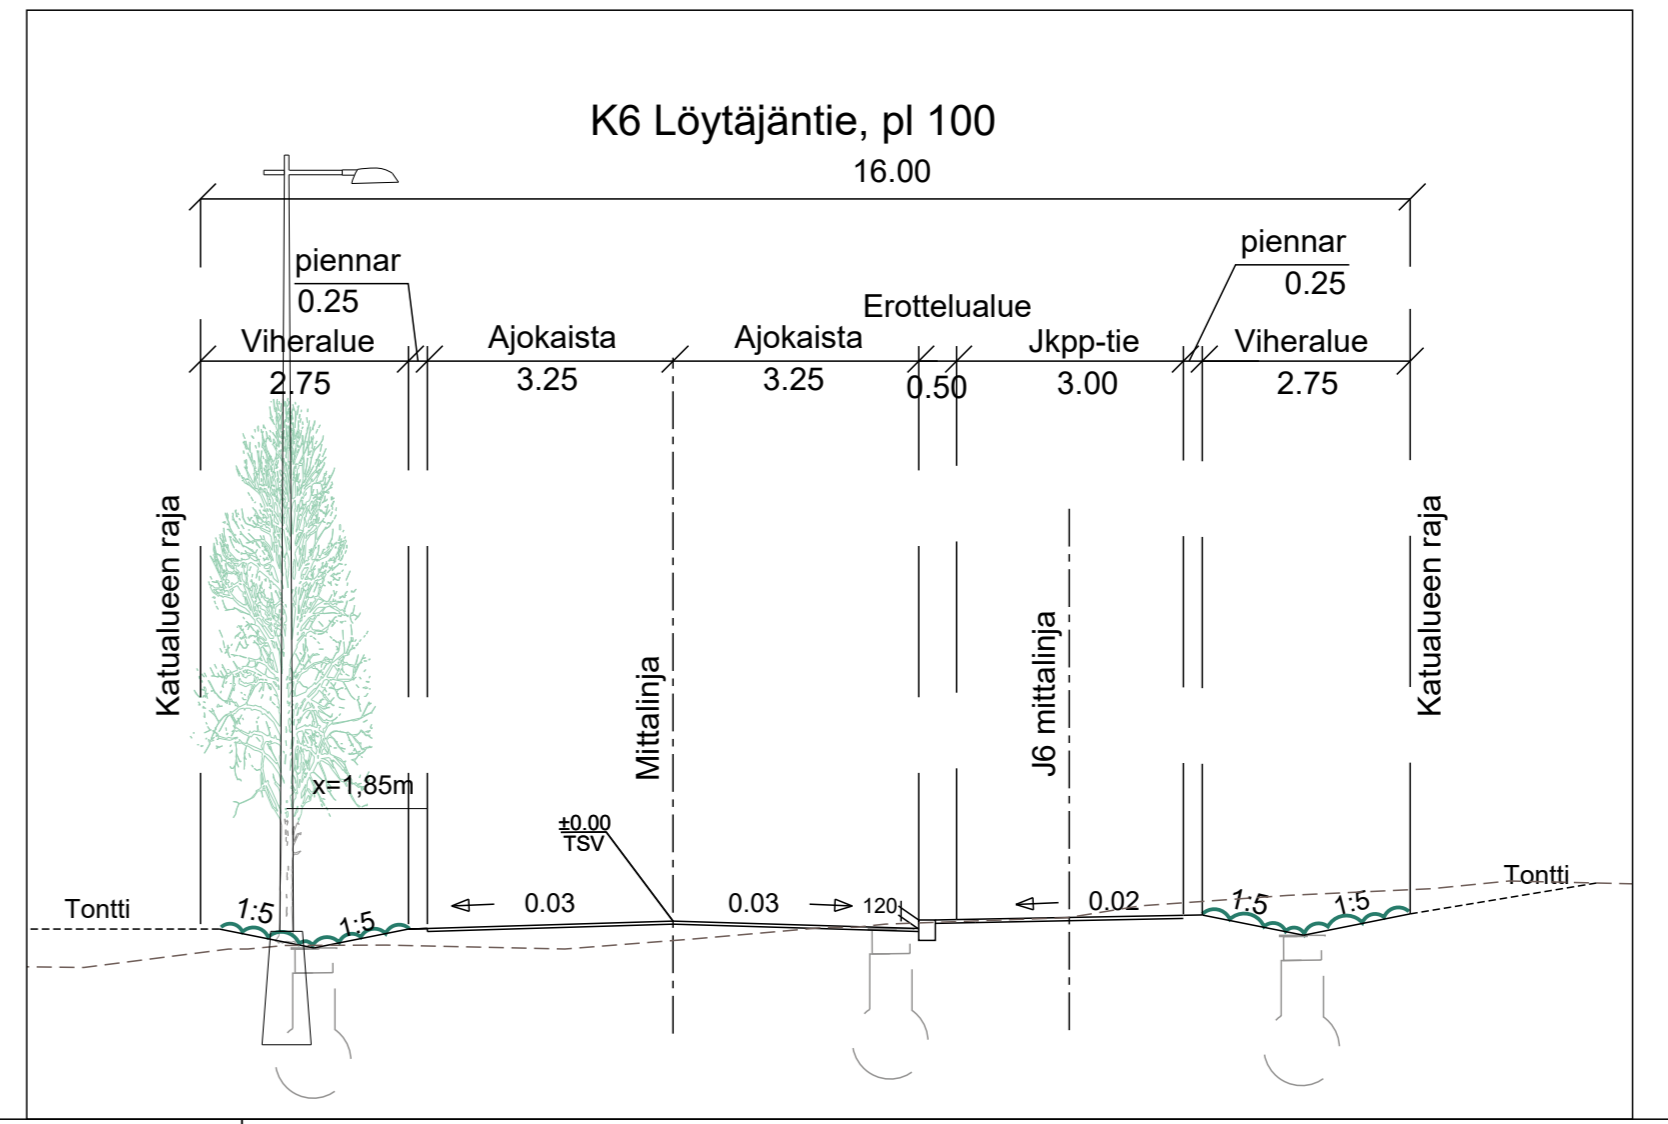

Merkki	Muutos	Pvm	Suunn.	Tark.
Koordinaattijärjestelmä ETRS-GK26 Korkeusjärjestelmä N2000				
Teema		Kaupunginosa		
Hanke	Zeniitin alue, Asemakaavan muutos ja laajennus Katuja, liikenteen ja ympäristön katusuunnitelma	HYVÄKSYNYT KAUP. INS.		
Kohde	Kadut x,x,x,	TEKNINEN LTK		
Asiasisältö	Katusuunnitelmapiiustus	Mittakaava 1:500		
wsp WSP Finland Oy		KEMPELE		
Kiviharjunenkatu 1 D 90220 Oulu puh. 0207 864 11 fax. 0207 864 800				
Suunnittelija	Marko Jylhälehto	Tark.		
Hyväksyjä	V-P Lappalainen	Hyv.		
Piir.nro	KS-3	Pvm 28.2.2022		Piir.nro