


Meluvalli_1_ML

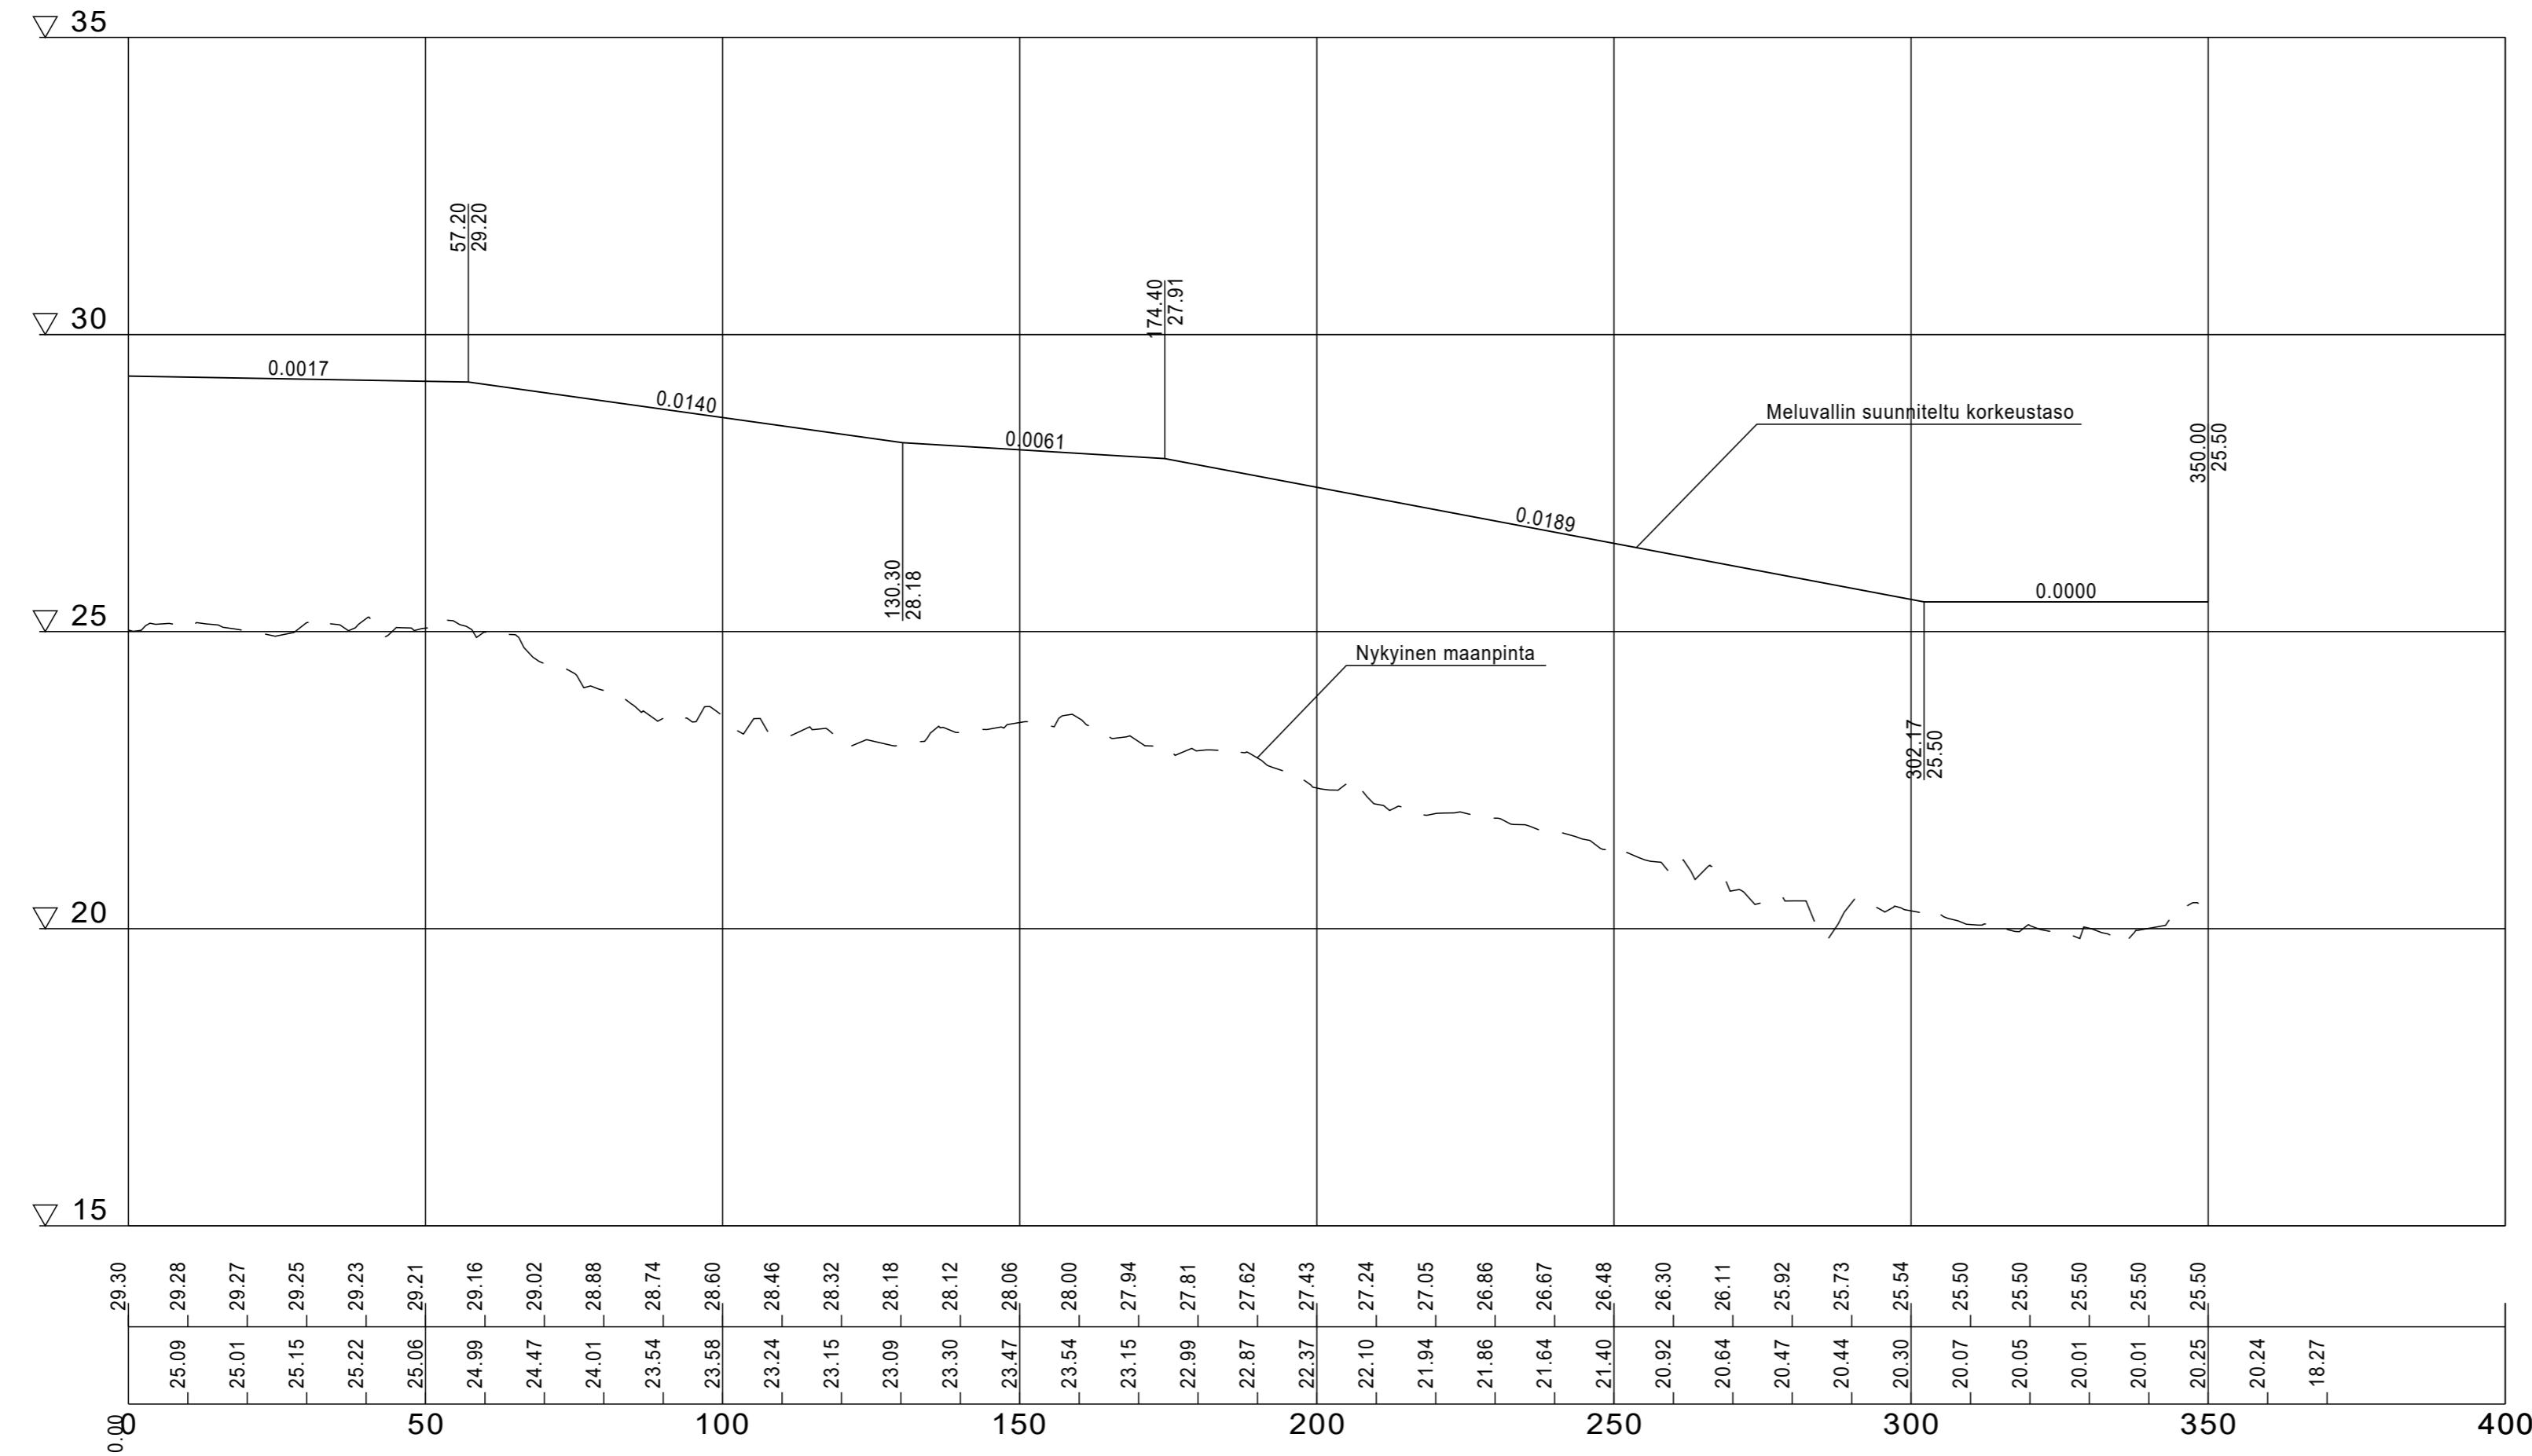

Meluvallin korkeus

Maanpinnan korkeus

Merkki	Muutos	Pvm	Suunn.	Tark.
Koordinaattijärjestelmä ETRS-GK26 Korkeusjärjestelmä N2000				
Teema		Kaupunginosa		
Hanke Zeniitin yritysalue Katuja rakennussuunnitelma			HYVÄKSYNYT KAUP. INS. §	
Kohde Meluvalli 1			TEKNINEN LTK §	
Asiasisältö Pituusleikkaus			Mittakaava 1:1000/1:100	
WSP Finland Oy <small>Yritysellontie 10 90230 Oulu puh. 0207 864 11</small>				
Suunnittelija H. Jokela		Tark.		
Hyväksyjä V-P Lappalainen		Hyv.		
Piir.nro MV-1-3		Pvm 16.5.2022		