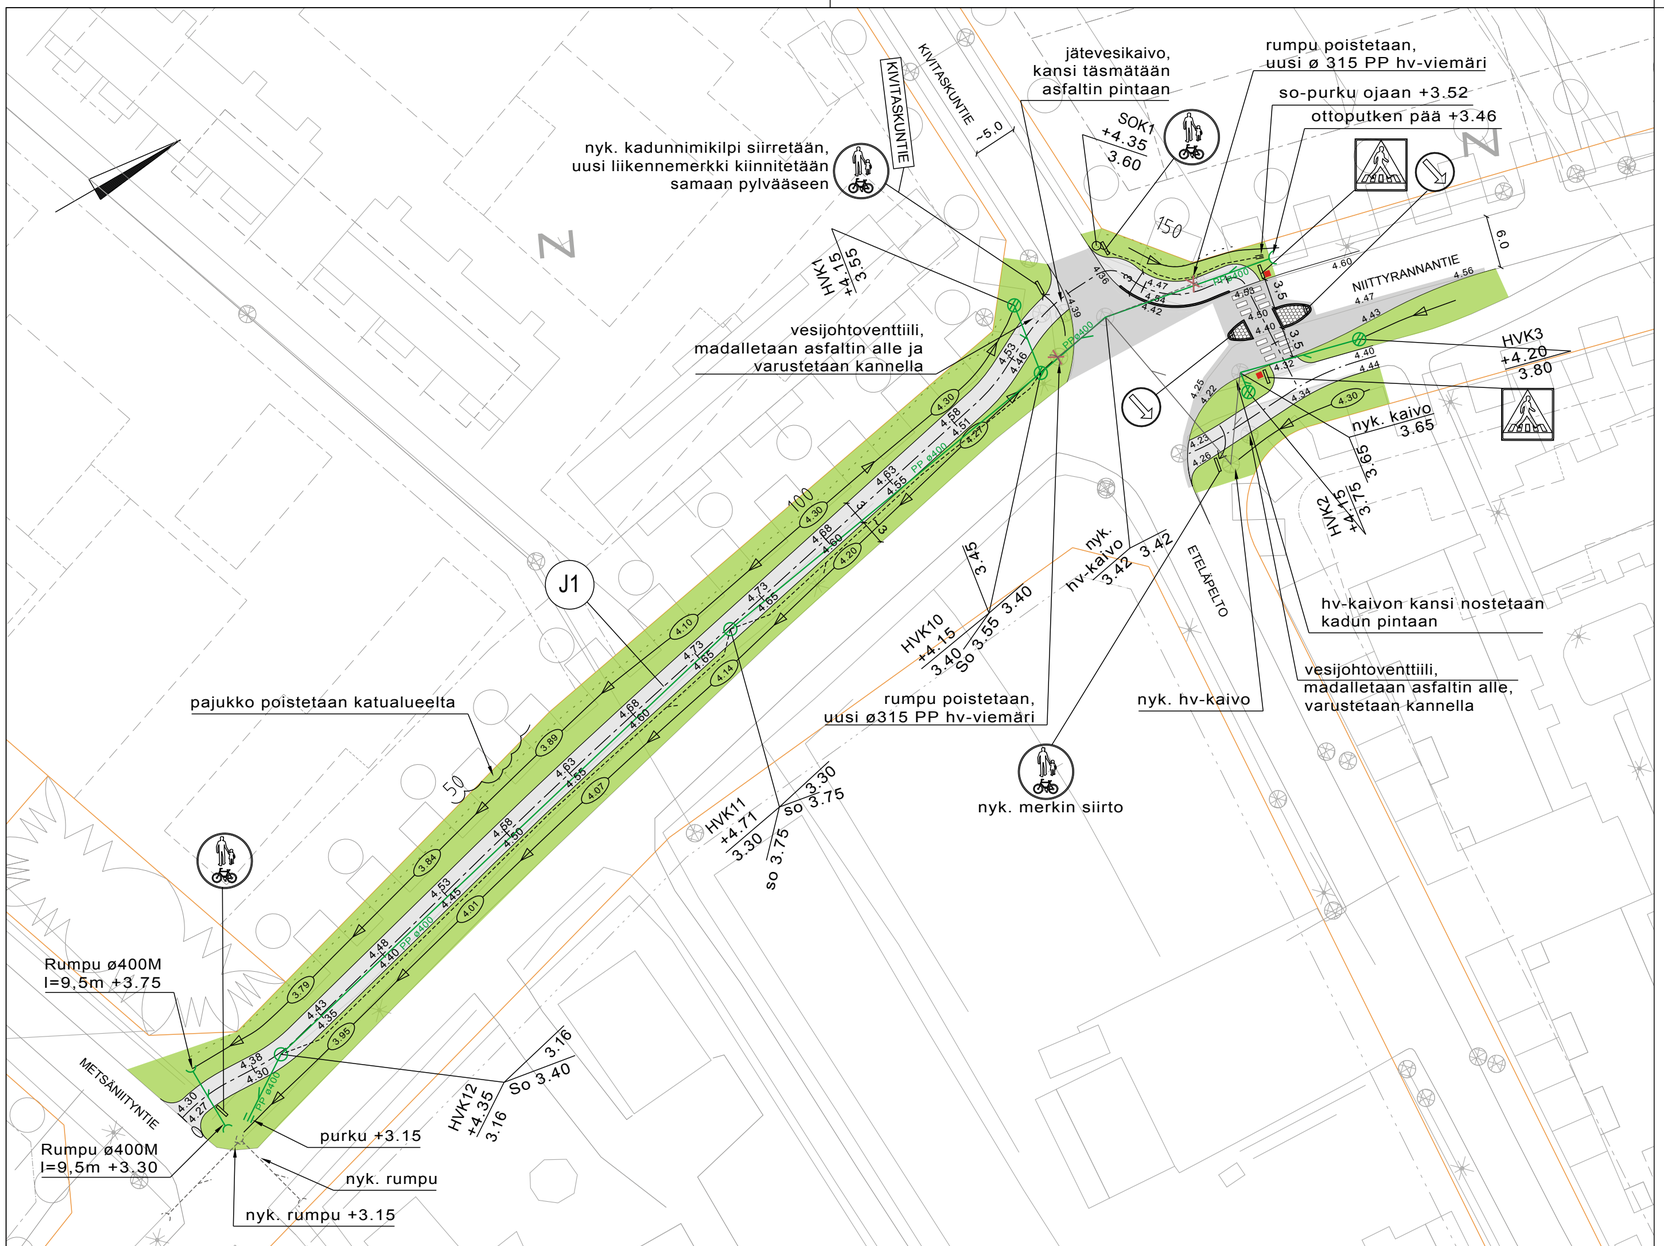

- puretaan / poistetaan
- pollari
- uusi hulevesikaivo ø560M, ritilä- tai umpikansi, ritiläkaivoihin jäätymissuojat
- ø100 PEH salaoja
- ø200 PP hulevesiviemäri, ellei toisin mainita
- uusi rumpuputki tai rummun jatkaminen
- nyk. rumpu
- katualueen raja
- asfaltti AB16
- asfaltti AB11
- noppakivi 100x100x100, harmaa
- nurmi A3
- reunatuki V170, GR, harmaa

Suojatiesaarekkeen leveys 2,5 m

Merkki	Muutos	Pvm	Suunn.	Tark.
Koordinaattijärjestelmä	ETRS-GK26	Korkeusjärjestelmä		N2000

Hankkeen nimi

Niittyrannantien liikenneturvallisuuskohteet

Piirustuksen sisältö

Suunnitelmakartta:
Niittyrannantie välillä Metsäniityntie - Kivitaskuntie

SITOWISE

KEMPELE

Suunn.	Jaana Alalauri	Tark.	Eelis Rankka
Proj.päall.	Juha Vikiö	Hyv.	
Pvm	17.5.2018	Mittakaava	1:500
Piir.nro	R3-6		