NYKYINEN KOROTETTU SUOJATIE
OLLAKANTIE
KURIKKAHAANTIE
N7201500
E26476200
+10.22
LIITTYMÄLEVENNYS PURETAAN
10.67
10.52
10.36
10.21
10.06
9.91
9.75
9.60
9.51
9.42
9.33
9.24
9.15
9.06
8.97
8.87
8.78
8.68
8.59
8.49
8.40
8.30
8.25
8.20
8.15
8.09
8.04
7.99
7.94
7.89
7.84
7.79
7.74
7.68
7.63
7.58
7.53
R10
10.62
10.90
Korotettu liittymä
LIITTYMÄLEVENNYS JA OSA KEVYEN LIIKENTEEN VÄYLÄÄ PURETAAN
LÄNKELÄNTIE
Länkeläntie
+10.14
+8.93
SIIRRETTÄVÄ AITA
K2 OLLAKANTIE
+8.77
+8.75
+8.85
+8.39
+8.48
+8.03
N7201300
E26476200
KOROTETTU SUOJATIE
MUUNTAMONTIE
Muuntamontie
N7201200
E26476200
+7.87
+7.73
ROSKA-ASTIA
KATUALUEENRAJA
Hiekkakuopantie
Ollakantie
+10.04
+9.62
11.17
11.45
11.73
11.98
12.13
12.19
12.21
HIEKKAKUOPANTIE
LIITTYMÄN SIJAINTI MUUTTUU VANHA LIITTYMÄ PURETAAN
N7201500
E26476100
Korotettu liittymä
6.0
100
150
R8
+9.43
+8.76
KOROTETTU SUOJATIE
POISTETTAVAA PUUSTOA
Länkeläntie
POISTETTAVAA PUUSTOA
LÄNKELÄNTIE
200
250
300
350
3.0
OLLAKANTIE
+8.05
+8.31
+8.21
Opastekyltti
LIITTYMÄ PURETAAN
Korotettu liittymä
N7201300
E26476100
PELTORIVI
7.67
7.64
7.61
7.58
7.55
7.58
5.50
+7.74
+7.62
+7.70
+7.58
Peltorivi
LIITTYMÄLEVENNYS PURETAAN

K2 OLLAKANTIE PLV. 0- 150
KOKOOJAKATU

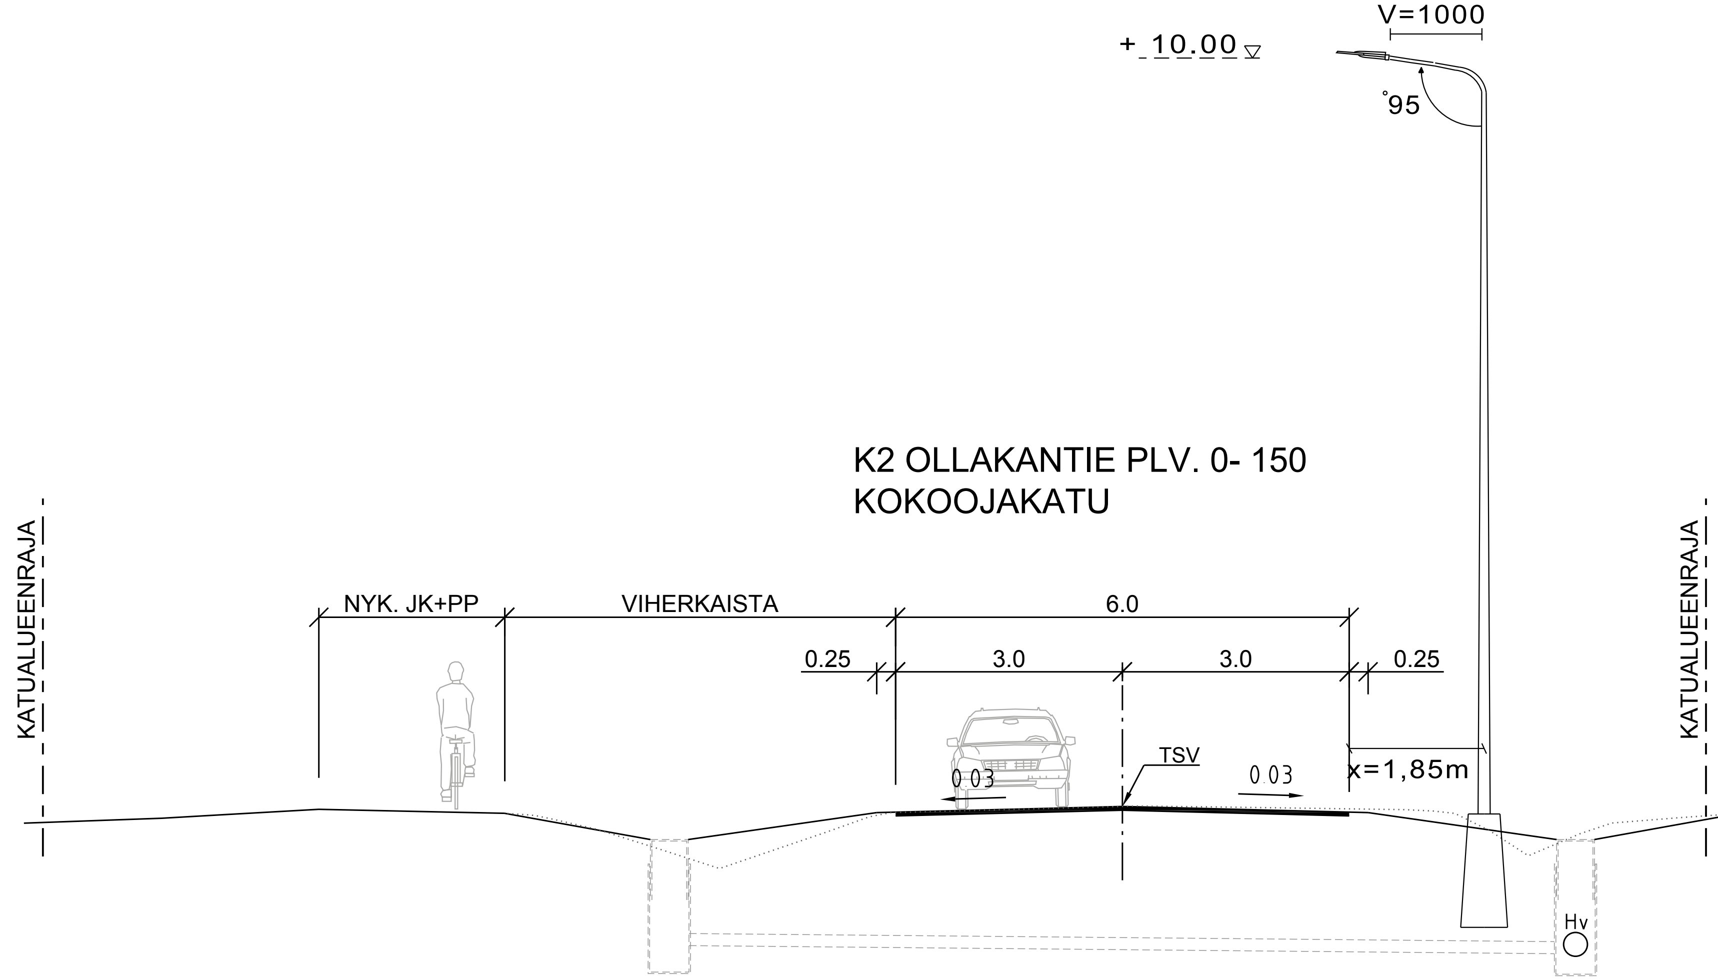
+ 10.00
V=1000
95°
KATUALUEENRAJA
NYK. JK+PP
VIHERKAISTA
6.0
0.25
3.0
3.0
0.25
TSV
0 03
0 03
x=1,85m
KATUALUEENRAJA
Hv

K2 OLLAKANTIE PLV. 150-582
KOKOOJAKATU

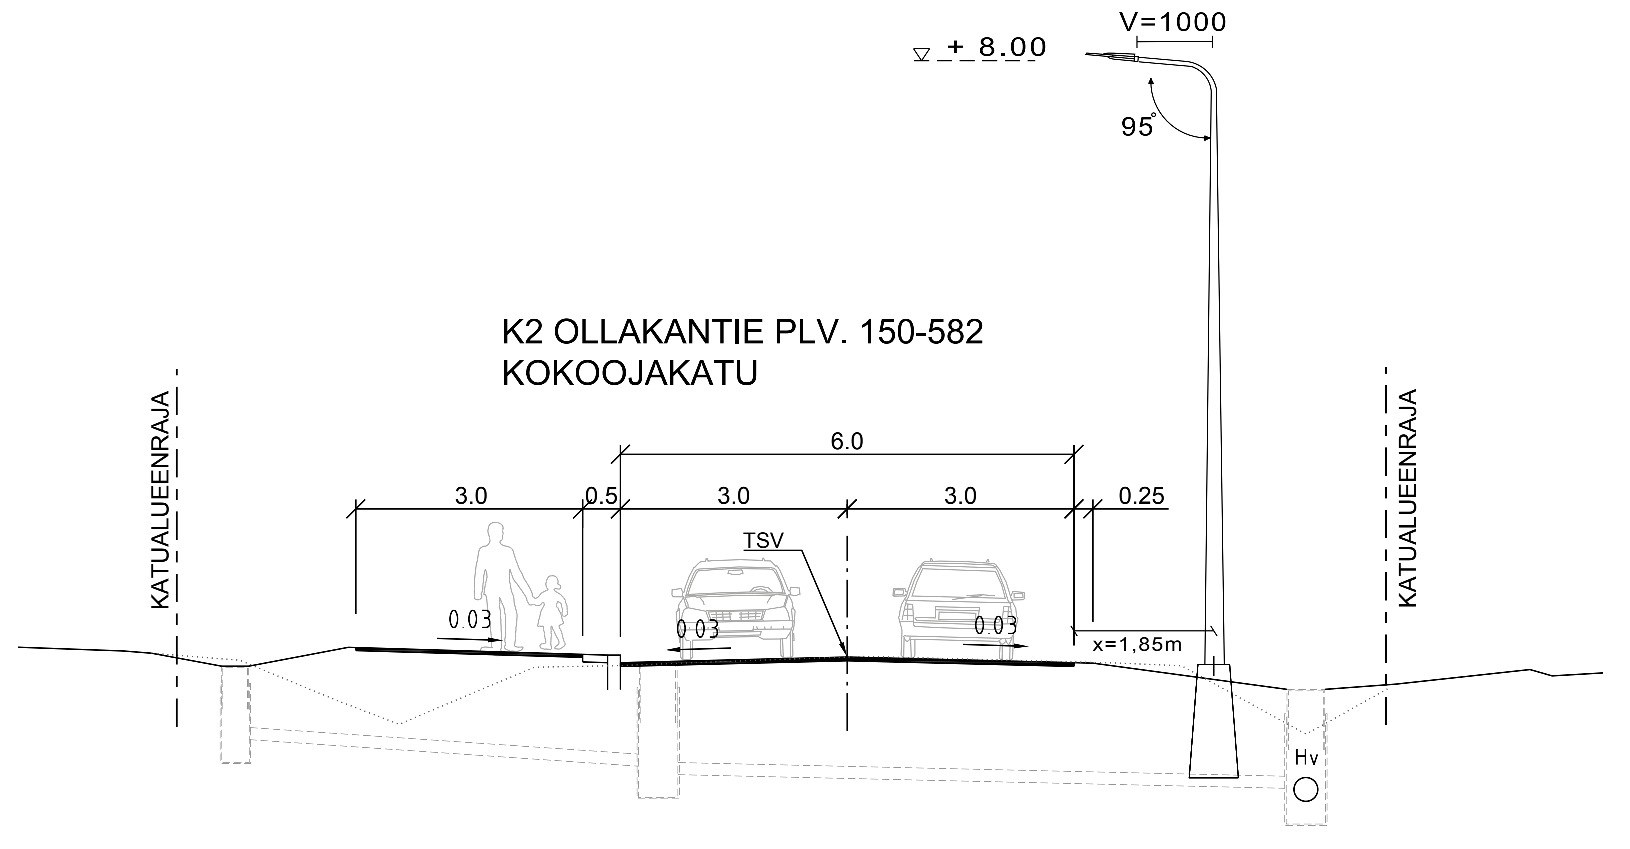
+ 8.00
V=1000
95°
KATUALUEENRAJA
6.0
3.0
0.5
3.0
3.0
0.25
TSV
0 03
0 03
0 03
x=1,85m
KATUALUEENRAJA
Hv

PINNAT

🟧	ASFALTTI Jalkakäytävä ja pyörätie AB11 ja upotettu graniittireunakivi R170
▨	ASFALTTI Kadut AB16
▥	BETONIKIVEYS. LEV. 500 mm 3 x pihakivi 198 x 98 x 60 ja graniittireunakivi R170

	NURMETUKSET JA NIITYT	SIEMENSEOS	KASVUALUSTA
🟩	NURMIKKO, LUOKKA A3	2. luokka	10 cm

⊘	UUSI HULEVESIKAIVO RITILÄKANNELLA
☒	UUSI KATUVALAISIN
- - - -	NYKYINEN PÄÄLLYSTEEN REUNA
●	ROSKA-ASTIA 60ltr
- - - -	LIITTYMISNÄKEMÄ

Hiekkakuopantie
Ollakantie
Suola
Viertop.
Lääninkuja
Niittyrannantie
Lääninperäntie
Korvenlaidantie
Kuoppakuja
Vitikkotie
Santamäentie
Jannenpolku
Jannenkuja
Kannonkuja
Letonlaidantie
Länkeläntie
Santamäki
Toivontie
Haravatie
Peltomiehentie
Peltorivi
Muuntamontie
Nätkelmätie
Peltokuja
Peltopolku
Kyntömiehentie
Kyntökuja
Kyntöpolku
Ollakankuja
Laaksonpolku
Laaksokuja

Merkki	Muutos	Pvm	Suunn.	Tark.

Koordinaattijärjestelmä ETRS-GK26 | Korkeusjärjestelmä N2000

Teema Katupiirustus | Kaupunginosa Santamäki

Hanke Santamäen alueen katujen saneeraus

HYVÄKSYNYT KAUP. INS.
§
§

Kohde OLLAKANTIE, K2 plv. 0-350

YHDYSKUNTA LTK
§

Asiasisältö SUUNNITELMAKARTTA
TYYPPIPOIKKILEIKKAUS

Mittakaava 1:500, 1:100

WSP Finland Oy

WSP
Kiviharjunlenkki 1 D
90220 Oulu
puh. 0207 864 12

KEMPELE

Suunnittelija Mika Korkee | Tarkastaja Eelis Rankka

Hyväksyjä Ville-Pekka Lappalainen | Hyväksyjä

Piir.nro K2-2 | Pvm 19.2.2019 | Piir.nro