


PINNAT

	ASFALTTI
	Jalkikäytävä ja pyörätie AB11 ja upotettu graniittireunakivi R170
	ASFALTTI
	Kadut AB16
	BETONIKIVEYS, LEV. 500 mm
	3 x pihakivi 198 x 98 x 60 ja graniittireunakivi R170

NURMETUKSET JA NIITYT	SIEMENSEOS	KASVUALUSTA
	NURMIKKO, LUOKKA A3	2. luokka 10 cm

- UUSI HULEVESIKAIVO RITILÄKANNELLA
- UUSI KATUVALAISIN
- NYKYINEN PÄÄLLYSTEEN REUNA
- ROSKA-ASTIA 60ltr
- LIITTYMISNÄKEMÄ

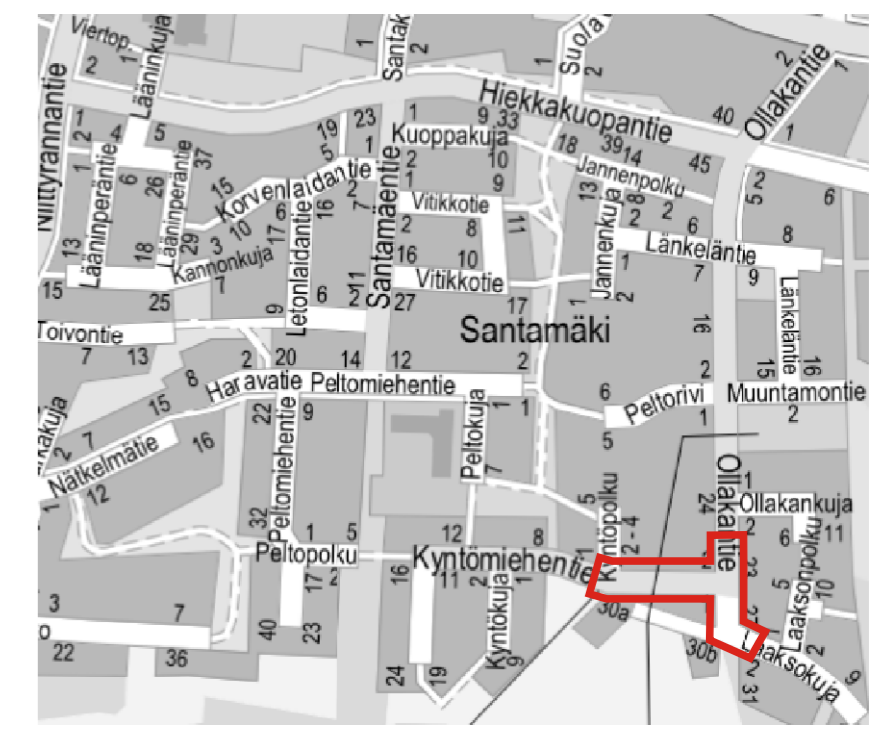

Merkki	Muutos	Pvm	Suunn.	Tark.
Koordinaattijärjestelmä	ETRS-GK26	Korkeusjärjestelmä	N2000	
Teema Katupiirustus		Kaupunginosa Santamäki		
Hanke	Santamäen alueen katujen saneeraus			HYVÄKSYNYT KAUP. INS.
Kohde	KYNTÖMIEHENTIE, K3			YHDYSKUNTA LTK
Asiasisältö	SUUNNITELMAKARTTA TYYPPIPOIKKILEIKKAUS			Mittakaava 1:500, 1:100
 WSP Finland Oy		WSP Kiviharjunlenkki 1 D 90220 Oulu puh. 0207 864 12		
Suunnittelija	Mika Korkee	Tarkastaja Eelis Rankka		
Hyväksyjä	Ville-Pekka Lappalainen	Hyväksyjä		
Piir.nro	K2-4	Pvm	19.2.2019	Piir.nro