


PINNAT

	ASFALTTI
	Jalkakäytävä ja pyörätie AB11 ja upotettu graniittireunakivi R170
	ASFALTTI Kadut AB16
	BETONIKIVEYS. LEV. 500 mm 3 x pihakivi 198 x 98 x 60 ja graniittireunakivi R170

	NURMETUKSET JA NIITYT	SIEMENSEOS	KASVUALUSTA
	NURMIKKO, LUOKKA A3	2. luokka	10 cm

- UUSI HULEVESIKAIVO RITILÄKANNELLA
- UUSI KATUVALAISIN
- NYKYINEN PÄÄLLYSTEEN REUNA
- ROSKA-ASTIA 60ltr
- LIITTYMISNÄKEMÄ

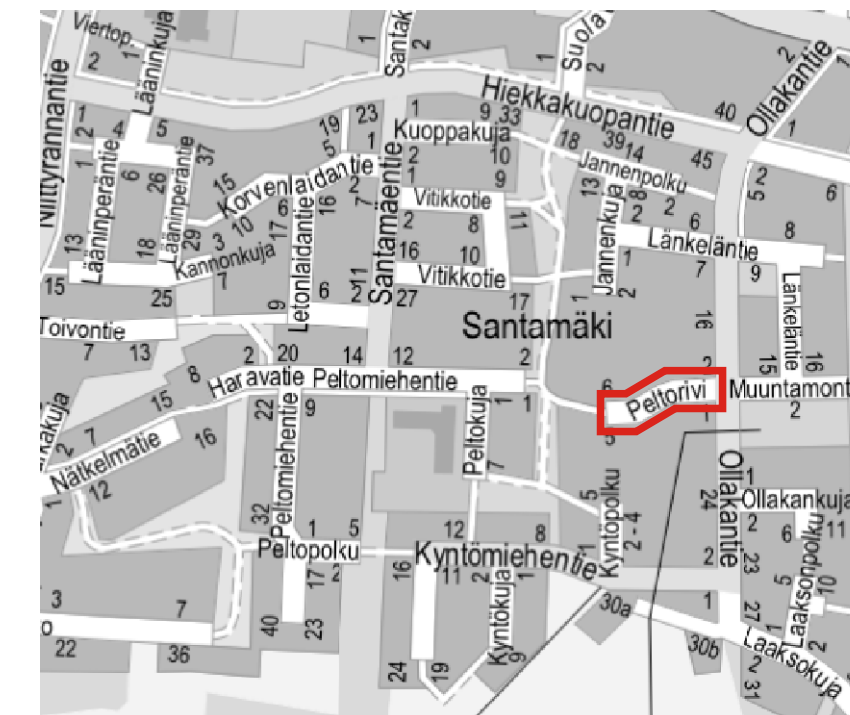

Merkki	Muutos	Pvm	Suunn.	Tark.
Koordinaattijärjestelmä	ETRS-GK26	Korkeusjärjestelmä	N2000	
Teema	Katupiirustus			
	Kaupunginosa Santamäki			
Hanke	Santamäen alueen katujen saneeraus			HYVÄKSYNYT KAUP. INS.
Kohde	PELTORIVI, K4			§ § YHDYSKUNTA LTK §
Asiasisältö	SUUNNITELMAKARTTA TYYPPIPOIKKILEIKKAUS			Mittakaava 1:500, 100
	WSP Kiviharjunlenkki 1 D 90220 Oulu WSP Finland Oy puh. 0207 864 12			
Suunnittelija	Mika Korkee	Tarkastaja Eelis Rankka		
Hyväksyjä	Ville-Pekka Lappalainen	Hyväksyjä		
Piir.nro	K2-5	Pvm	19.2.2019	Piir.nro