
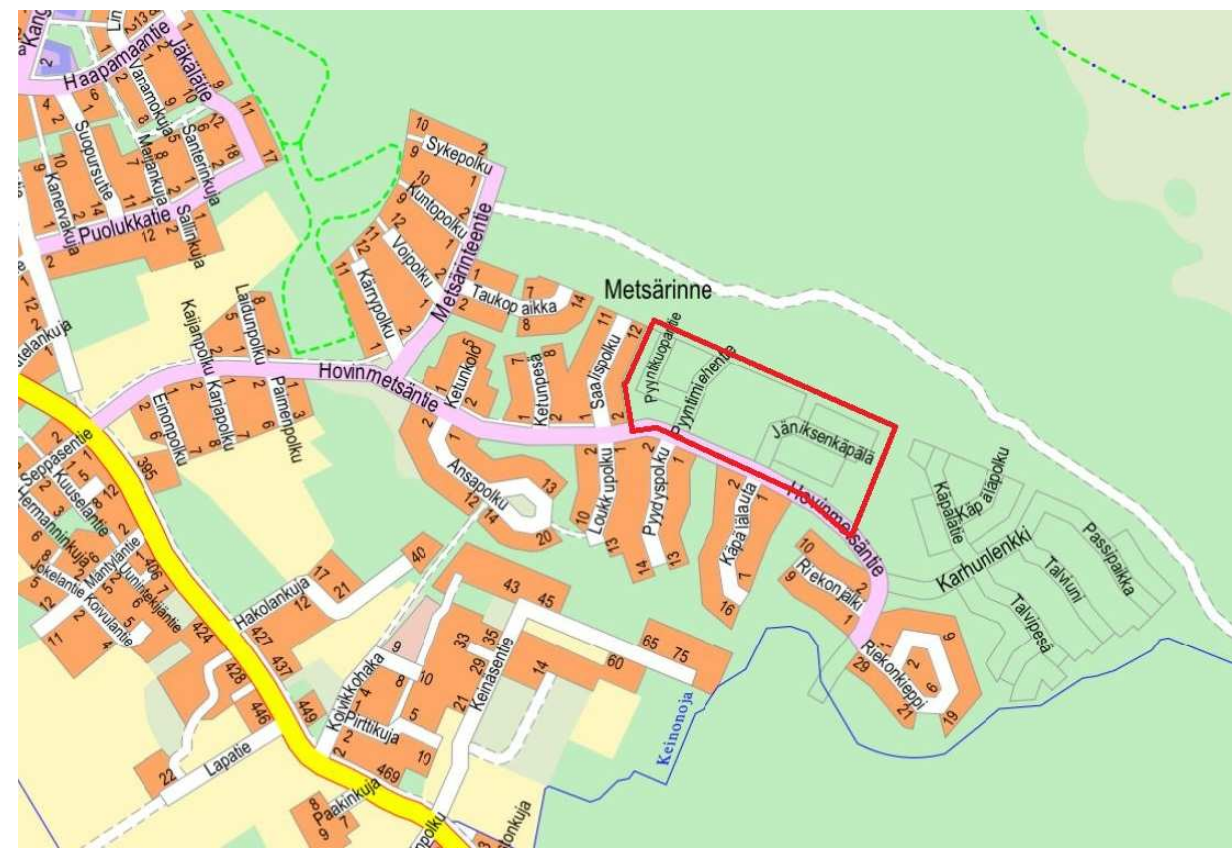


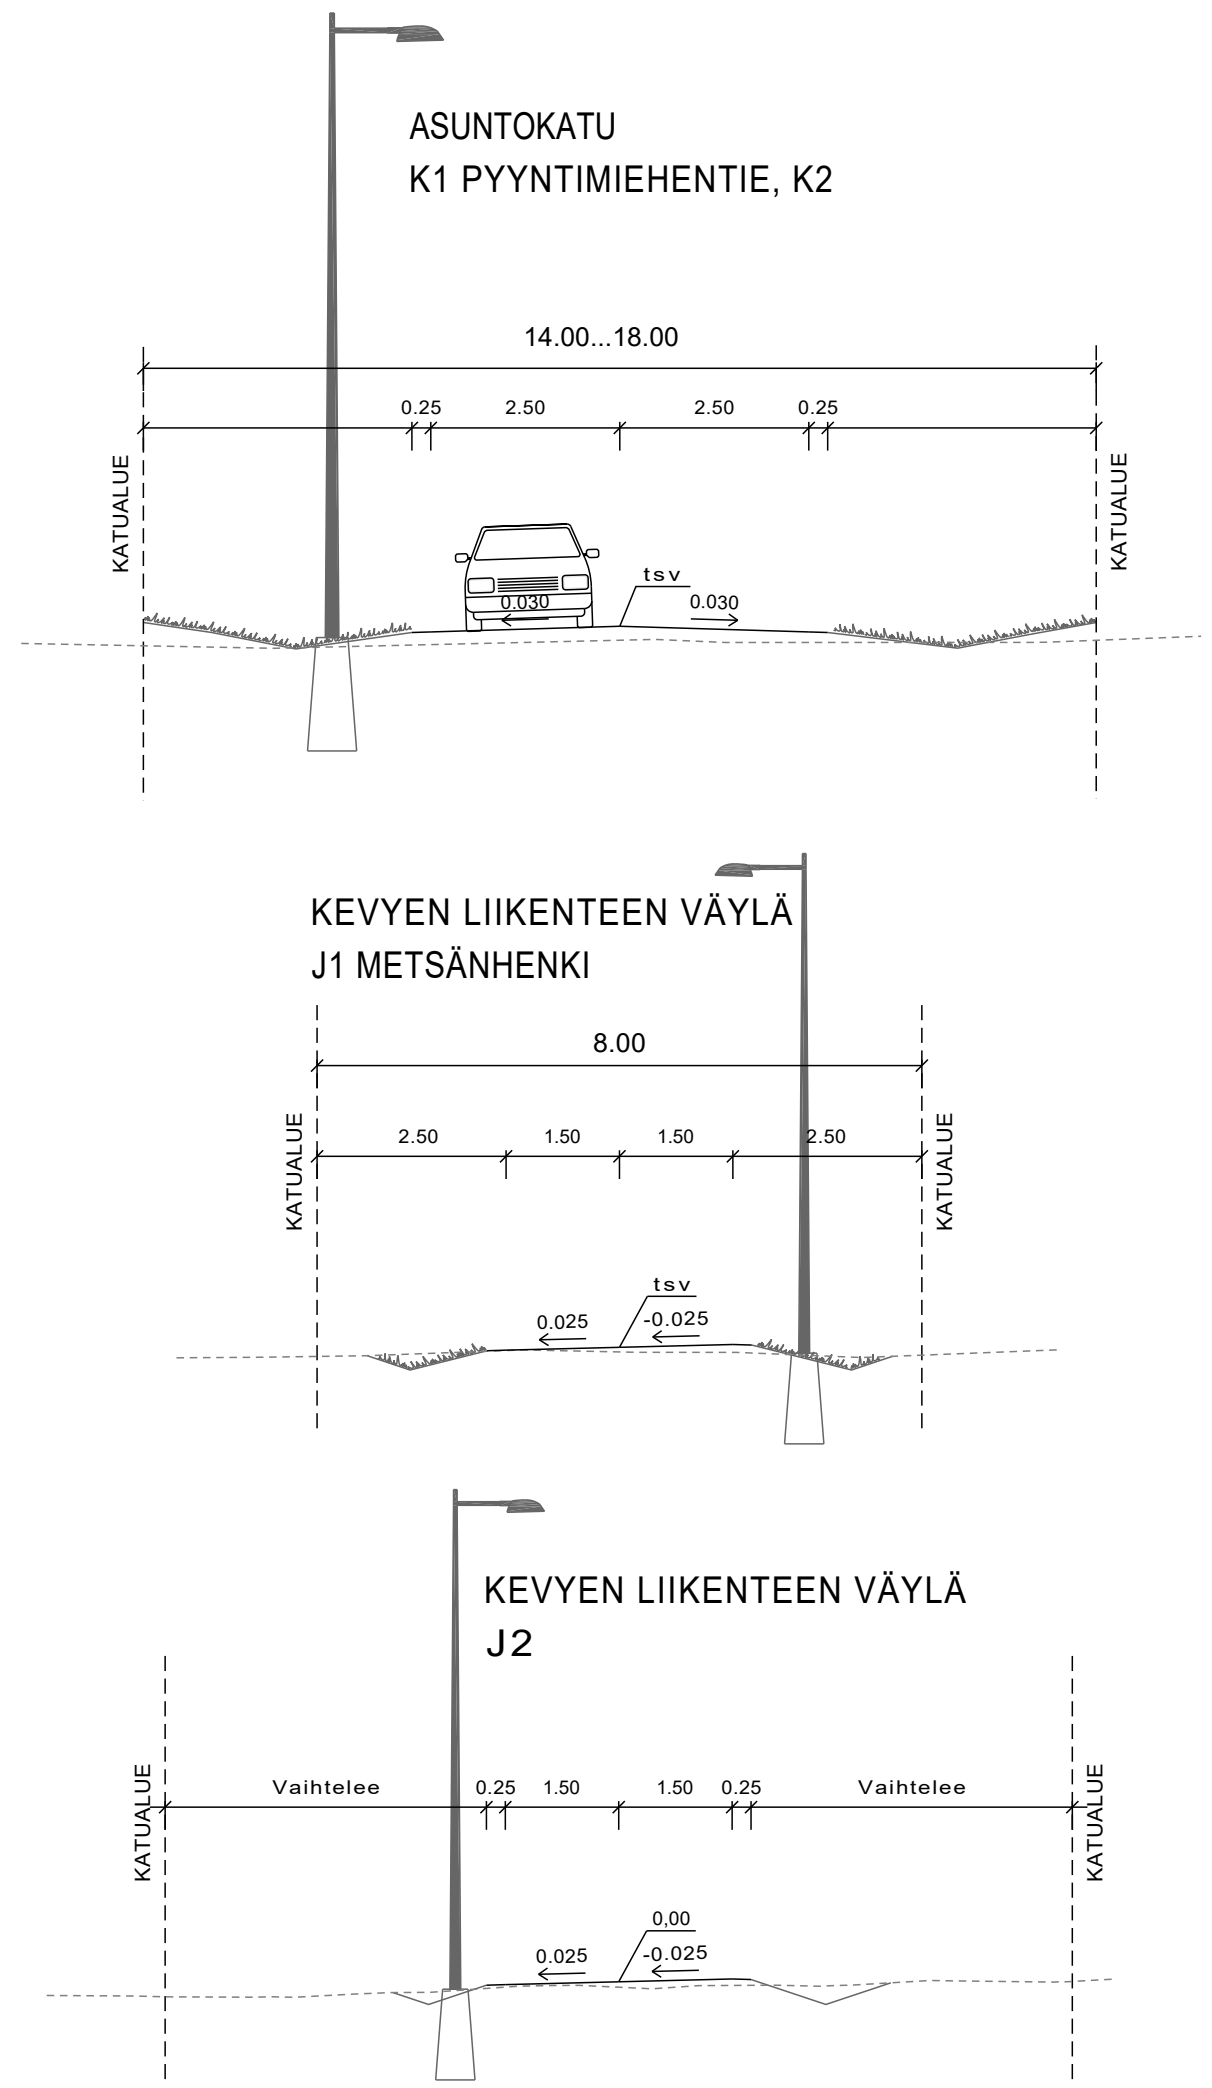

- AB 16
- AB 16
- Kivituhka 0...8mm
- Maisemointihake
- Nurmetus A3
- Säilytettävä puusto
- Säilytettävä mänty (mitattu)
- Reunatuki, V22, harmaa, h=12
- Polku/retkeilyreitti
- Ojan/painanteen virtaussuunta
- Nykyinen oja
- Suunniteltu oja/nykyisen ojan ruoppaus
- Suunniteltu HV-kuivatuskaivo ja -putki
- Valaisinpylväs
- Jakokaappi
- Nykyinen korko
- Suunniteltu korko
- Nykyinen rumpu, korko, koko ja materiaali
- Suunniteltu rumpu, korko, koko ja materiaali
- Lumitilavaraus

Koordinaatit: ETRS-GK26		Kortussisältö: N2000	
KOHTEEN NIMI JA OSOITE		PIIRUSTUKSEN SISÄLTÖ	
KEMPELEEN KUNTA METSÄRINNE KATUSUUNNITELMA		SUUNNITELMAKARTTA TYYPPIPOIKKILEIKKAUS K1 Pyyntimiehen tie, K2, J1, J2	
MITTAKAIVA		1:500 1:100	
SWECO		TIEDOSTO	
SUUNNITTELIJA TARJOAJA HYV.		SUUNNITTELIJA TARJOAJA HYV.	TYÖ NÖ
30.10.2019		YT	20602488
		PIIR NÖ	1
		AMUUT	