

PINNAT	
	Asfaltti AB16, musta
	Asfaltti AB16, punainen
	Asfaltti AB11, musta
	Noppakiveys, graniitti (90x90x90mm), harmaa

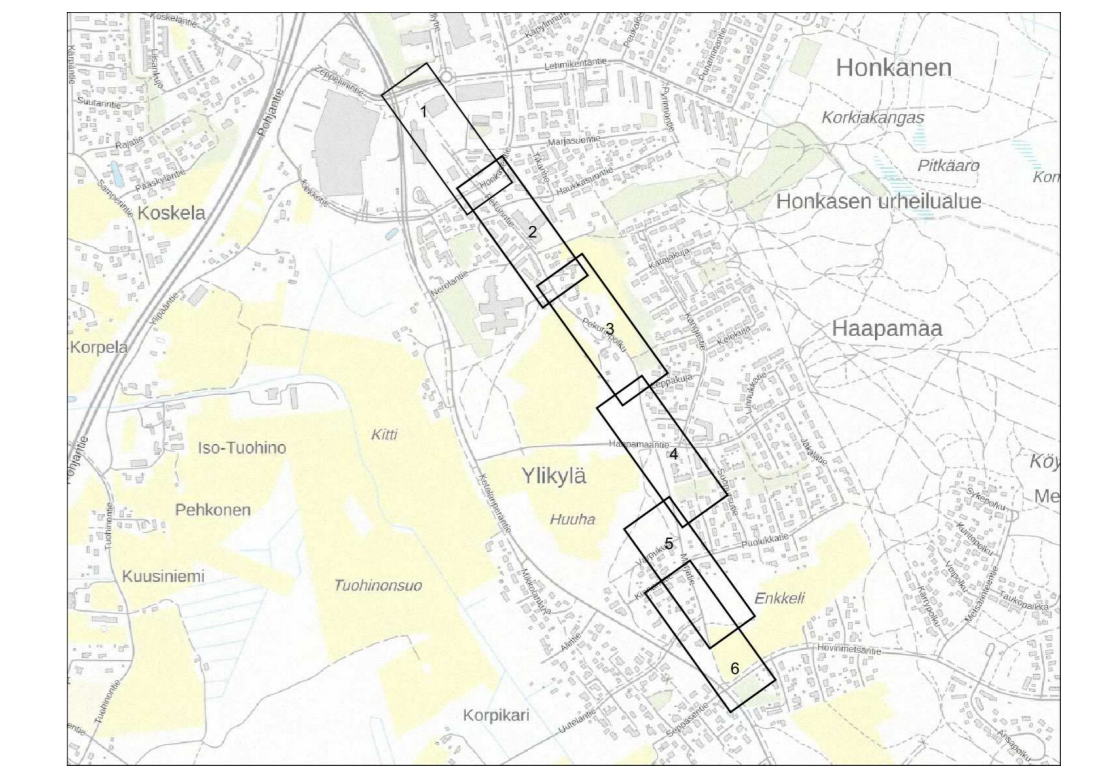
KAIVOT	
	Uusi hulevesikaivo
	Nykyinen säilyvä hulevesikaivo

NURMETUS	
	Nurmikko A3, kasvualue 150 mm

REUNAKIVET	
	Graniittinen reunakivi 220x300, etu- ja takareunan korkeus 12 cm
	Graniittinen reunakivi 220x300, luiskattu etureunan korkeus 0 cm ja takareunan korkeus 4 cm
	Graniittinen reunakivi 220x300, luiskattu etureunan korkeus 0 cm ja takareunan korkeus 0 cm



Koordinaattijärjestelmä ETRS-GK26	Korkeusjärjestelmä N2000	MITTAKAAVA 1:500	
KOHTEEN NIMI JA Osoite	PIIRUSTUKSEN SISÄLTÖ	Suunnitelmapaketti	
KEMPELE	KEMPELEEN KUNTA YLIKYLÄN LAATUKÄYTTÄVÄ KATUSUUNNITELMA		
	SUUNN. V. Pietarila	TIEDOSTO	
	TARK. K. Verronen	SUUNN. ALA	TYÖ N. O
HYV.	15.1.2021	YT	20602727
Sweco Ympäristö Oy Rautatiekatu 33, 90100 OULU * 0207 393 000		PIIR. N. O	R2-1
		MUUTOS	