


PINNAT	
	Asfaltti AB16, musta
	Asfaltti AB16, punainen
	Asfaltti AB11, musta
	Noppakiveys, graniitti (90x90x90mm), harmaa
KAIVOT	
	Uusi hulevesikaivo
	Nykyinen säilyvä hulevesikaivo
NURMETUS	
	Nurmikko A3, kasvualusta 150 mm
REUNAKIVET	
	Graniittinen reunakivi 220x300, etu- ja takareunan korkeus 12 cm
	Graniittinen reunakivi 220x300, luiskattu etureunan korkeus 0 cm ja takareunan korkeus 4 cm
	Graniittinen reunakivi 220x300, luiskattu etureunan korkeus 0 cm ja takareunan korkeus 0 cm

(40.00)	Nykyinen korkeus
40.00	Uusi pinnan korkeus
	Uusi hulevesiviemäri
	Painanne
	Pollari
	Uusi valaisinpylväs
	Uusi valaisinpylväs

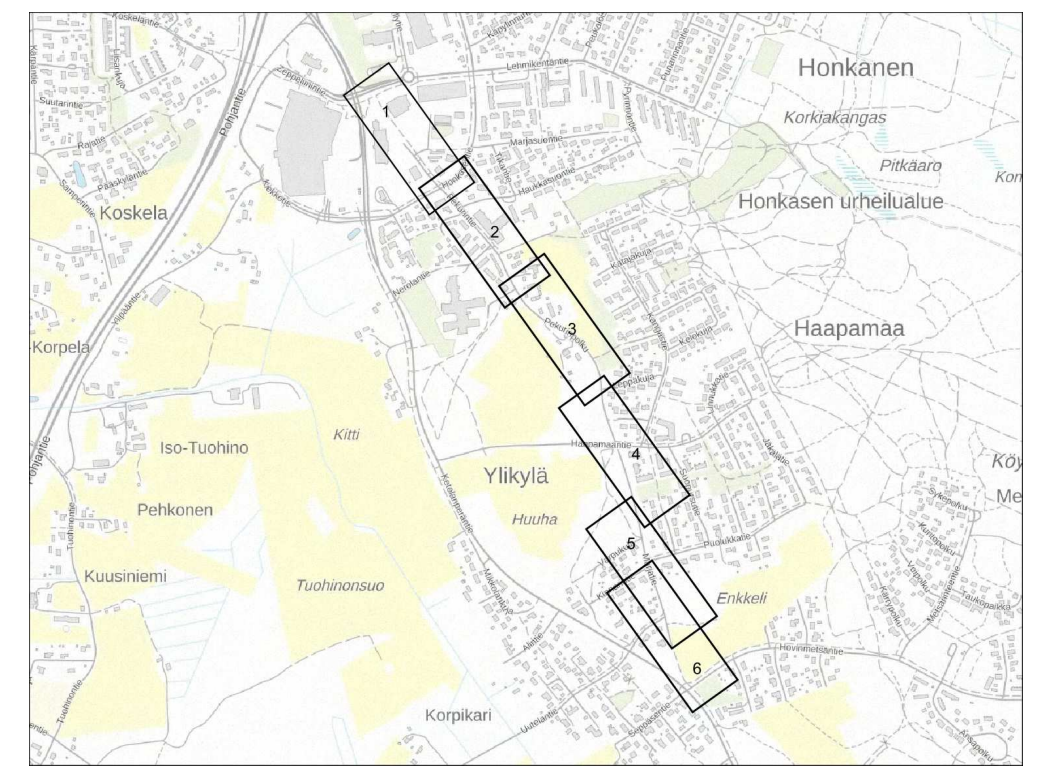

Koordinaattijärjestelmä ETRS-GK26	Korkeusjärjestelmä N2000	MITTAKAAVA 1:500	
KOHTEEN NIMI JA OSOITE KEMPELEEN KUNTA YLIKYLÄN LAATUKÄYTTÄVÄ KATUSUUNNITELMA		PIIRUSTUKSEN SISÄLTO Suunnitelmapaketti	
 Sweco Ympäristö Oy Rautatiekatu 33, 90100 OULU * 0207 393 000	SUUNN. V. Pietarila	TIEDOSTO	
	TÄRK. K. Verronen	SUUNN. ALA	TYÖ N. O
HYV.	15.1.2021	YT	20602727
		PIIR. N. O	R2-2
		MUUTOS	