


PINNAT		(40.00)	Nykyinen korkeus
[Grey swatch]	Asfaltti AB16, musta	40.00	Uusi pinnan korkeus
[Red swatch]	Asfaltti AB16, punainen	—	Uusi hulevesiviemäri
[Dark grey swatch]	Asfaltti AB11, musta	---	Painanne
[Grid swatch]	Noppakiveys, graniitti (90x90x90mm), harmaa	•	Pollari
[Yellow diamond]		[Yellow diamond]	Uusi valaisinpylväs

KAIVOT	
[Circle with cross]	Uusi hulevesikaivo
[Circle with slash]	Nykyinen säilyvä hulevesikaivo

NURMETUS	
[Green swatch]	Nurmikko A3, kasvualusta 150 mm

REUNAKIVET	
[Solid line]	Graniittinen reunakivi 220x300, etu- ja takareunan korkeus 12 cm
[Dashed line]	Graniittinen reunakivi 220x300, luiskattu etureunan korkeus 0 cm ja takareunan korkeus 4 cm
[Dotted line]	Graniittinen reunakivi 220x300, luiskattu etureunan korkeus 0 cm ja takareunan korkeus 0 cm

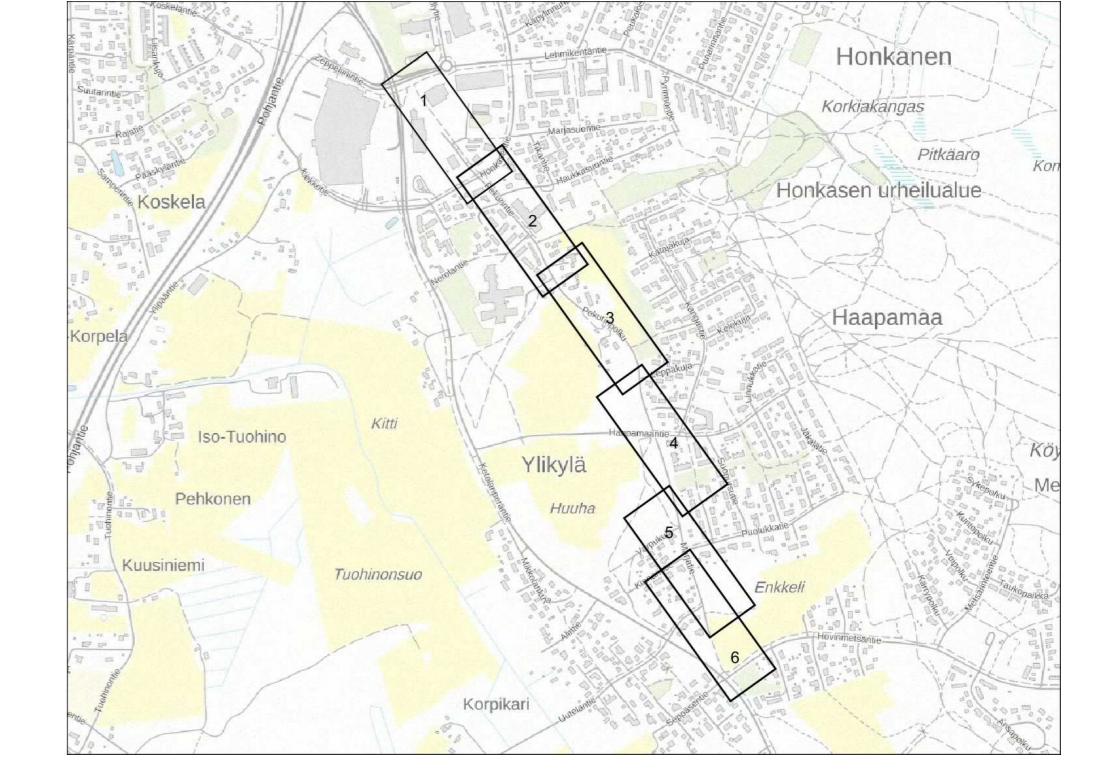

Koordinaattijärjestelmä ETRS-GK26	Korkeusjärjestelmä N2000	MITTAKAAVA 1:500	
KOHTEEN NIMI JA OSOITE KEMPELEEN KUNTA YLIKYLÄN LAATUKÄYTTÄVÄ KATUSUUNNITELMA		PIIRUSTUKSEN SISÄLTÖ Suunnitelmapaketti	
 Sweco Ympäristö Oy Rautatiekatu 33, 90100 OULU • 0207 393 000	SUUNN. V. Pietarila	TIEDOSTO	
	TÄRK. K. Verroinen HYV.	SUUNN. ALA	TYÖ N. O
15.1.2021	YT	20602727	PIIR. N. O R2-5