


SELITTEET

26.51	Uusi pinnan korkeus		
(25.78)	Nykyinen korkeus		
26.93	Tontin kulmapisteen korko		
—	Painanne		
●	Sadevesikaivo		
—	Purkuputki		
—	Rumpu		
●	Uusi valaisin		
×	Nykyinen valaisin		
○	Istutettava lehtipuu		

	PINNOITTEET
■	Asfaltti (ajorata)
■	Asfaltti (kevyen liikenteen väylä)
■	Nurmi
■	Murske

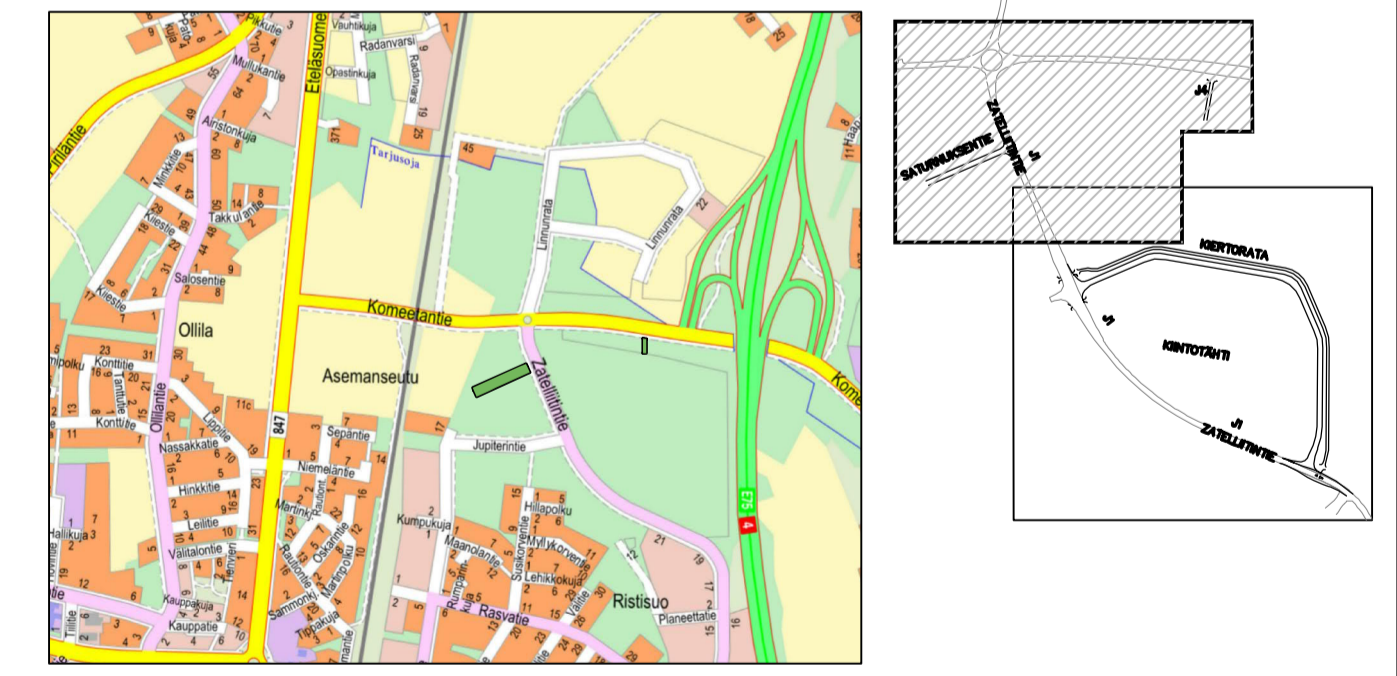

Merkki	Muutos	Pvm	Suunn.	Tark.
Koordinaattijärjestelmä	ETRS-GK26		Korkeusjärjestelmä	N2000
Teema	Katusuunnitelma		Kaupunginosa	RISTISUO
Hanke	Zatellitien alueen kadut			HYVÄKSYNYT KUNNAN INS.
Kohde	Saturnuksentie, Saturnuksentie jk+pp ja J4			YHDYSKUNTA LTK
Asiaselitys	Korkeudet ja kuivatus			Mittakaava 1:500
Plaana		KEMPELE		
Suunnittelija	Jani Anttila	Tarkastaja	Arttu Orajärvi	
Hyväksyjä	Ville Nikkinen	Hyväksyjä	Pii.nro	
Pvm	25.1.2021			