


SELITTEET

- 24.05 Uusi pinnan korkeus
- 26.93 Tontin kulmapiteen korko
- (25.78) Nykyinen korkeus
- Painanne
- Sadevesikaivo
- Rumpu
- Purkuputki
- Uusi valaisin
- Nykyinen valaisin
- Istutettava lehtipuu


PINNOITTEET

- Asfaltti (ajorata)
- Asfaltti (kevyen liikenteen väylä)
- Betonikiveys
- Nurmi
- Murske

Leikkaus G-G
1:100

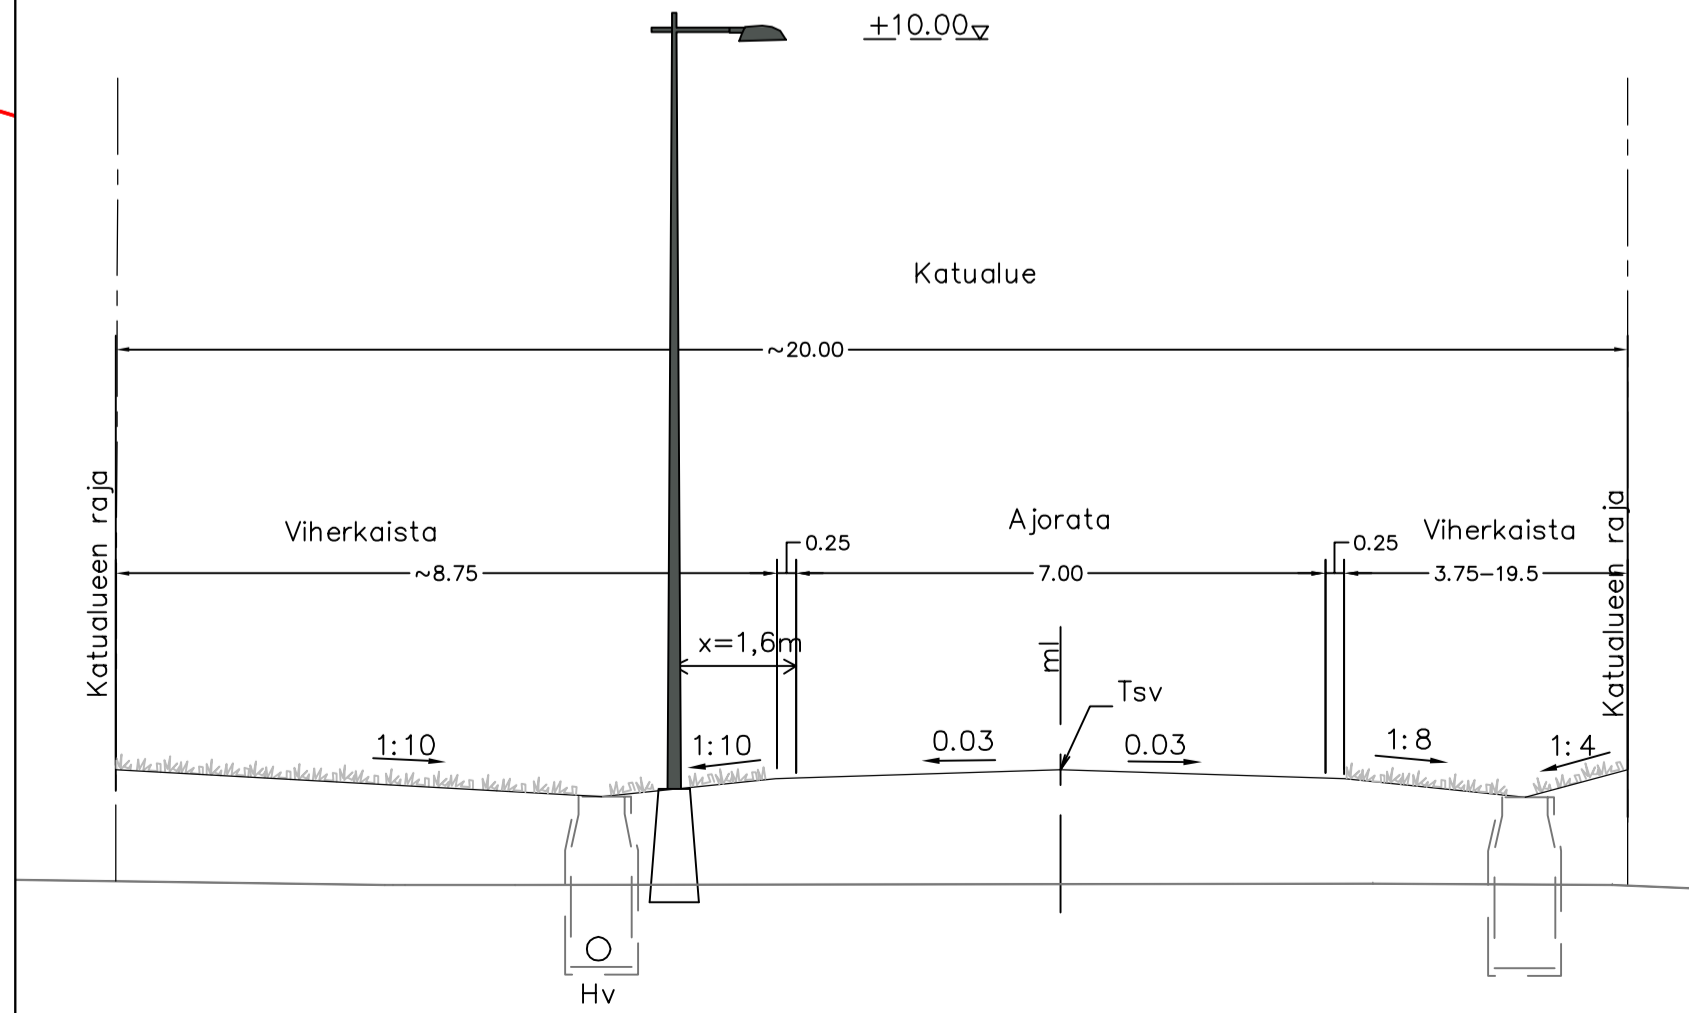

Leikkaus H-H
1:100

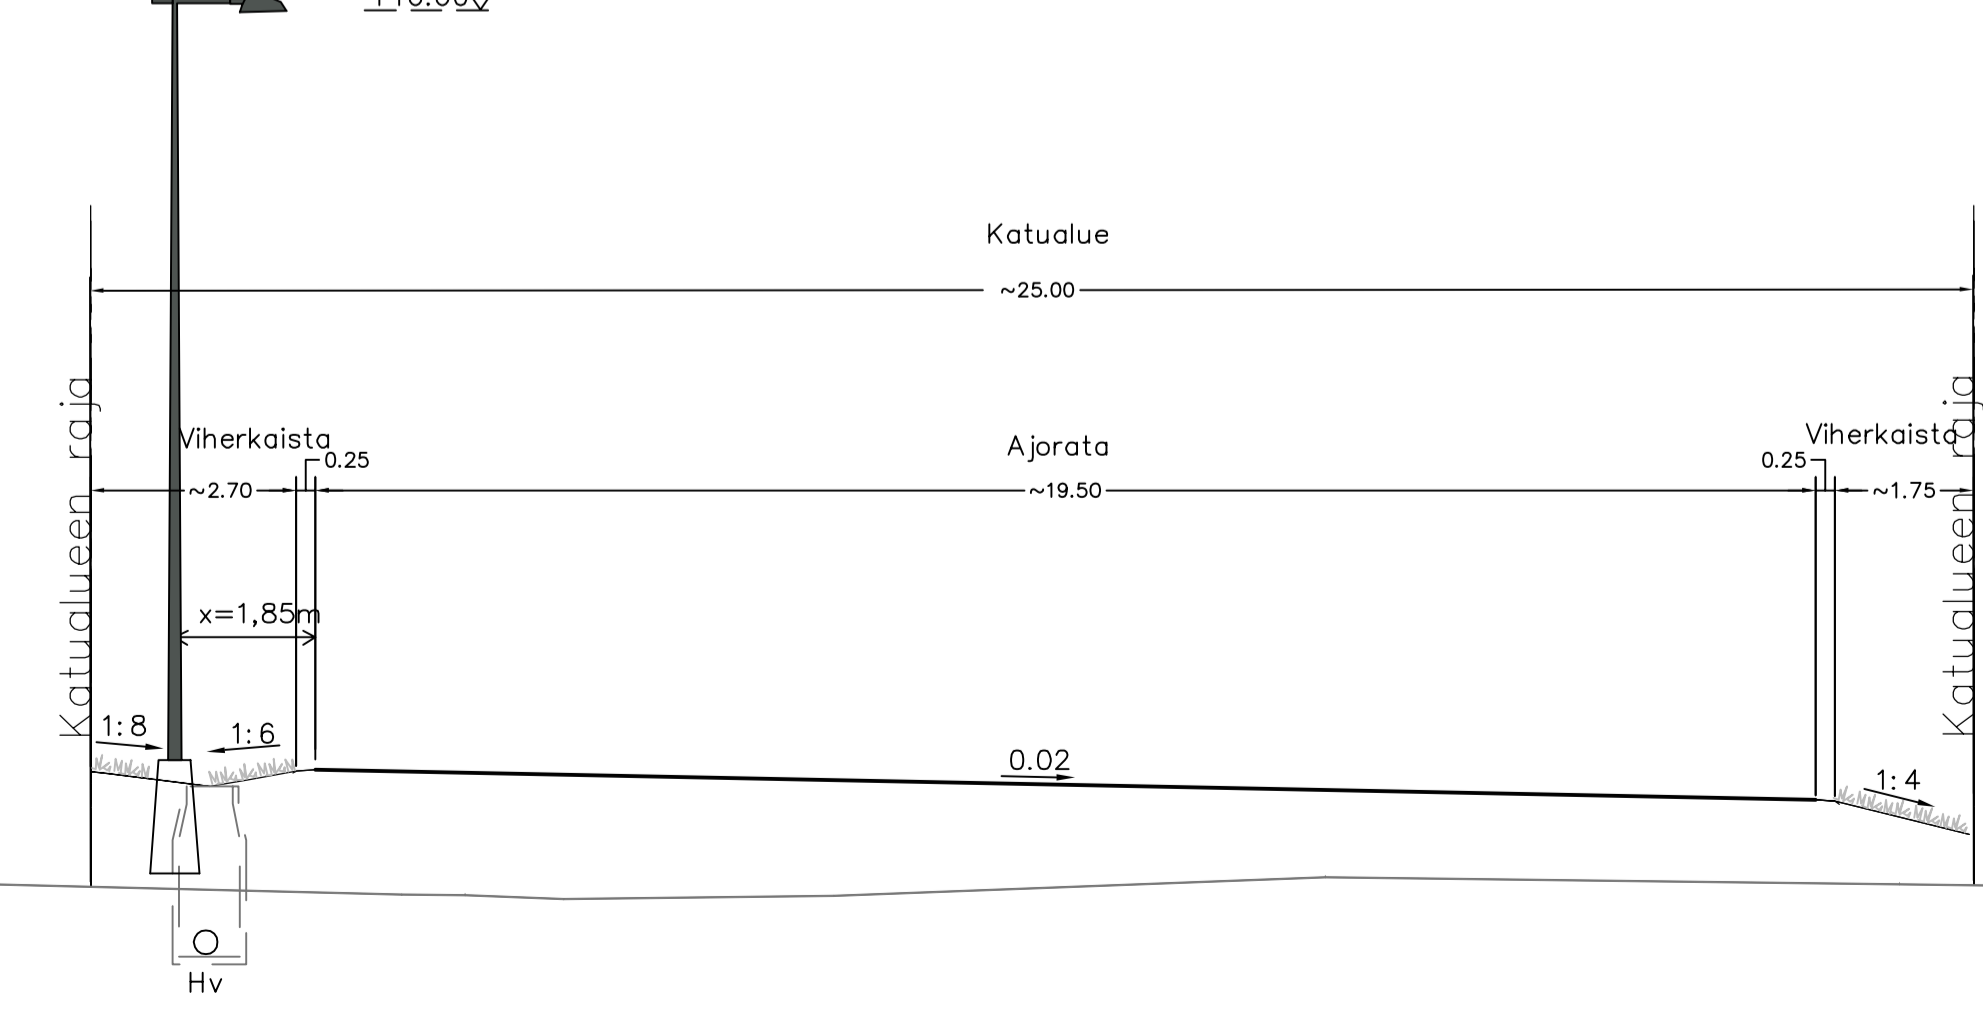

Merkki	Muutos	Pvm	Suunn.	Tark.
Koordinaattijärjestelmä ETRS-GK26		Korkeusjärjestelmä N2000		
Teema Katusuunnitelma		Kaupunginosa Ristioja		
Hanke	Zatelliitin alueen kadut			HYVÄKSYNYT KUNNAN INS.
Kohde	Uranuksentie			YHDYSKUNTA LTK
Asiasidit	Korkeudet ja kuivatus			Mittakaava 1:500
Planana		KEMPELE		
Suunnittelija	Jani Anttila	Tarkostaja	Arttu Orajarvi	
Hyväksyjä	Ville Nikkinen	Hyväksyjä	Pii, nro	
Pvm	25.1.2021	Piir.nro	K2-3	