



MERKINNÄT

SUUNNITTELUALUE

--- Suunnittelualaue

SÄILYTETTÄVÄT JA POISTETTAVAT

~ Säilytettävää puustoa

○ Säilytettävä havu- / lehtipuu

✗ Poistettava havu- / lehtipuu

KORKEUDET JA KUIVATUS

⊕ 10.52 (+10.60) Nykyinen korkeus

+10.62 Suunniteltu korkeus

↘ +10.55 Tontin kulmapisteen korkeus

➡ Painanne, virtaussuunta

⊙ Hulevesikaivo

Alustava tonttiliittymän paikka, toteutus erillisen suunnitelman mukaan

ISTUTETTAVA KASVILLISUUS

■ Nurmi

■ Kunta

⊕ Lehtipuu

⊙ Havupuu

■ Hulevesikasvillisuus

■ Pensaskasvillisuus

VARUSTEET JA KALUSTEET

⊙ Pylväsvalaisin

⊙ Pollarivalaisin

R Roska-astia 60 l musta

↪ Penkki

PINNOITTEET

■ Asfaltti kevyen liikenteen väylä

■ Asfaltti ajoväylä

■ Betonikivi perusladonta

■ Betonikivi läpäisevä

■ Kivituha


■ Graniittinoppakivi punainen

⊙ Luonnonkivi Ø 600-1000 mm

--- Reunatuki h=12cm

--- Reunatuki madallettu tai alaslaskettu

■ Nupukivireunus harmaa

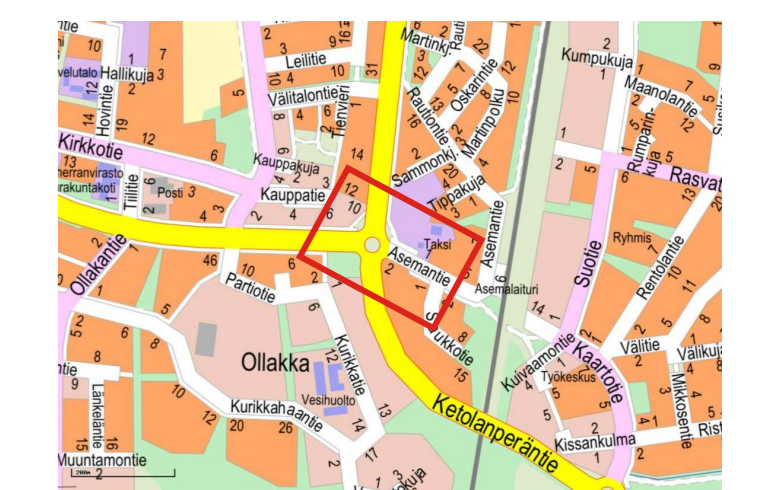

Merkki	Muutos	Pvm	Suunn.	Tark.
Koordinaattijärjestelmä ETRS-GK26		Korkeusjärjestelmä N2000		
Teema Katusuunnitelma		Kaupunginosa Asemanseutu		
Hanke	Kunnantalon alueen kadut	HYVÄKSYNYT KUNNAN INS. \$		
Kohde	K1 Asemantie ja jkpp J1, K2 Hallituskatu ja jkpp J2 ja jalkakäytävä JK1, K3 Valtuustonkuja ja jalkakäytävä JK2	YHDYSKUNTA LTK \$		
Asiasialto	Korkeudet, kuivatus, ympäristö ja valaistus	Mittakaava 1:500		
 OSA A-INSIINÖREJÄ		 KEMPELE		
Suunnittelija	Jani Anttila	Tarkastaja		
Hyväksyjä	Ville Nikkinen	Hyväksyjä Paula Kettunen		
Pvm	12.12.2022	Piir.nro R2-1		