


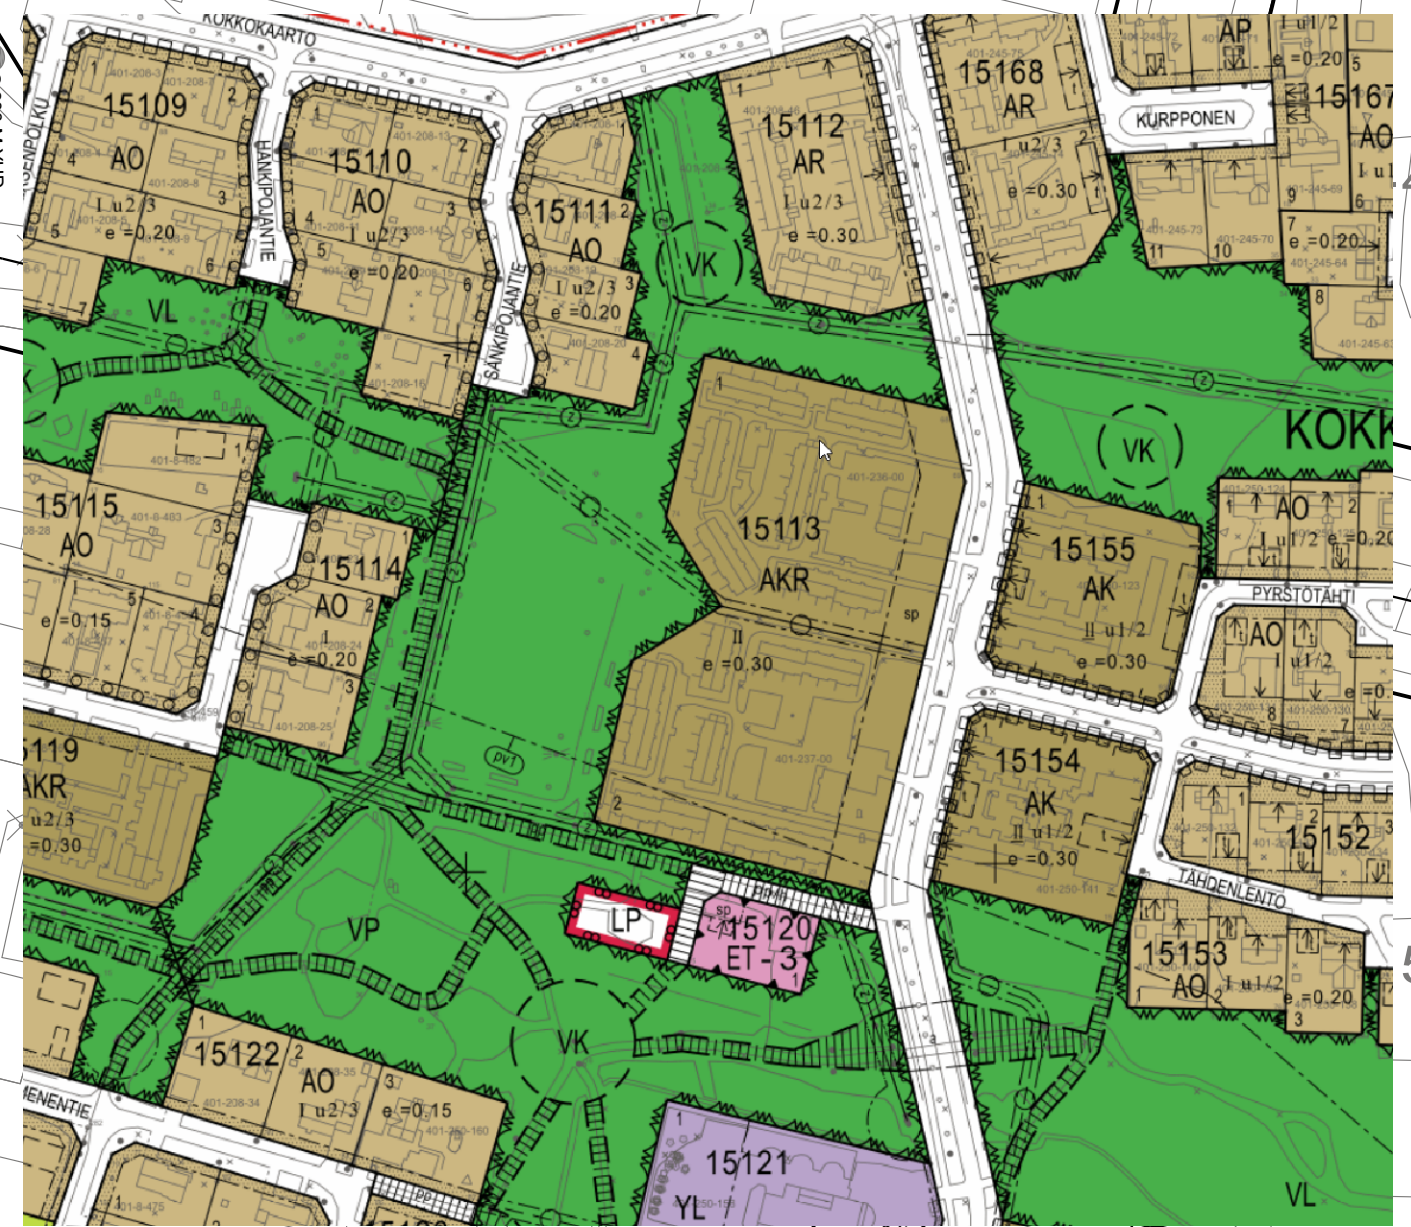

Merkki	Muutos	Pvm	Suunn.	Tark.
Koordinaattijärjestelmä	ETRS-GK26	Korkeusjärjestelmä	N2000	
Teema	X	Kaupunginosa	Kokkankangas	
Hanke	Kokkankankaan pienpelikentän saneeraus			HYVÄKSYNYT KAUP. INS.
Kohde	Kokkankankaan pienpelikenttä			YHDYSKUNTA LTK
Asiasisältö	Asemapirustus			Mittakaava 1:500
wsp		WSP Kirkkajärvenkatku 1 D 00220 Oulu puh. 0207 864 12		KEMPELE
Suunnittelija	Jukka Linanki	Tarkastaja		
Hyväksyjä	Ville-Pekka Lappalainen	Hyväksyjä	Heino Peteri	
Piir.nro	R2-2	Pvm	30.9.2022	Piir.nro