



RAKENNEKERROKSET

Kivituhkakapintainen leikkialue ja puistokäytävät

Kivituha # 0-6 mm	50 mm
Profilointi KaM # 0-16 mm	50 mm
Kantava kerros KaM # 0-32 mm	300 mm

Suodatinkangas N3

Turvallaatta Softex	50 mm
Profilointi KaM # 0-16 mm	100 mm
Oleva Kantava kerros KaM # 0-32 mm	250 mm

Suodatinkangas N3

Hiekkatekonurmi Active 24	24 mm
PPG-putoamissuojat	35 mm
Profilointi KaM # 0-16 mm	50 mm
Oleva Kantava kerros KaM # 0-32 mm	240 mm

Suodatinkangas N3

LEIKKIVÄLINEET



1. Yhdistelmäkeinu

2. Kiipeilyteline



3. Puumaja

4. Mountaineer




5. Skootteri


6. Ambulanssi

7. Parkour

DETALJI 1 Hiekkatekonurmen asennus

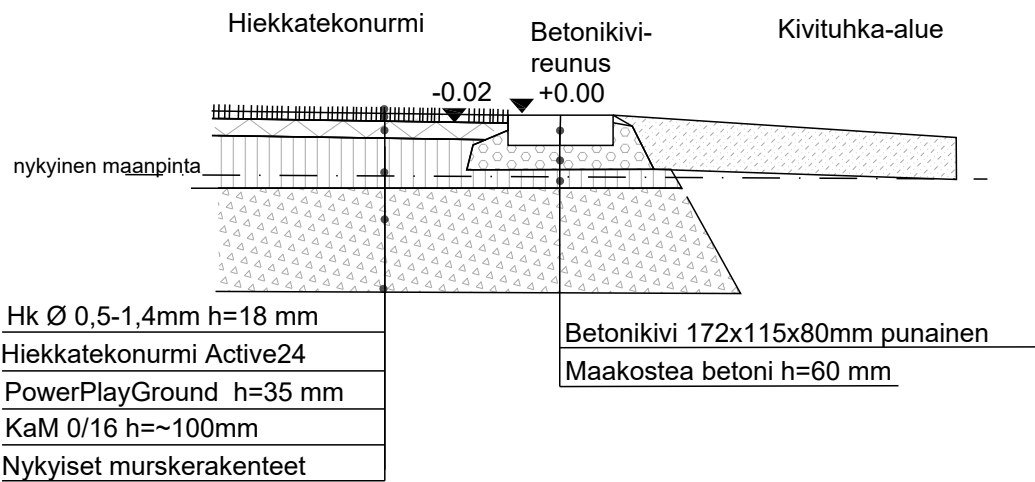


DETALJI 2 Betonikivireunuksen asennus ja rajautuminen istutusalueisiin 1:20

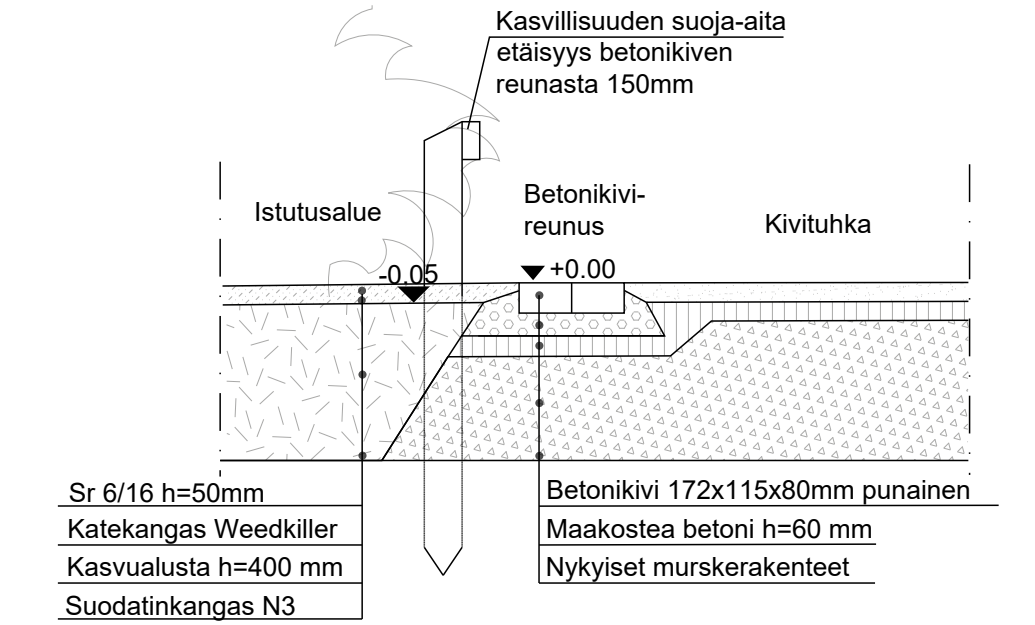


MERKINNÄT

Suunnittelualue



SÄILYTETTÄVÄT JA POISTETTAVAT

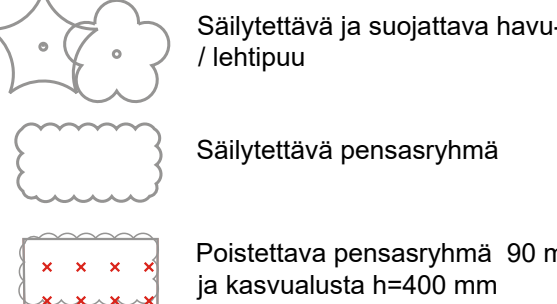


KORKEUDET JA KUIVATUS

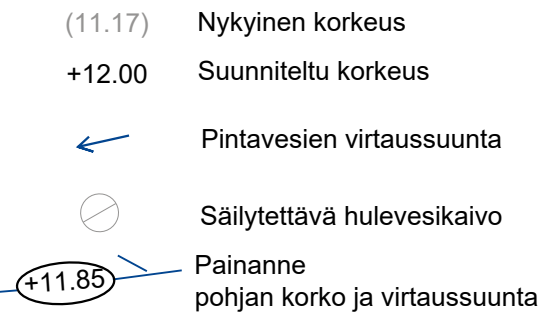

PINNOITTEET

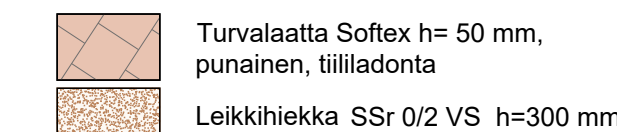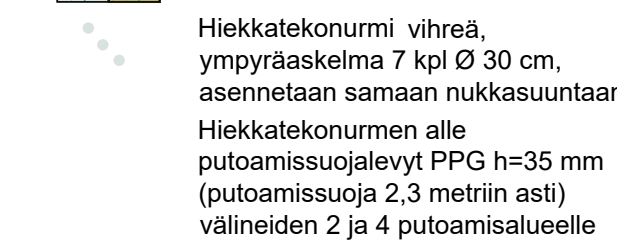

ISTUTETTAVA KASVILLISUUS

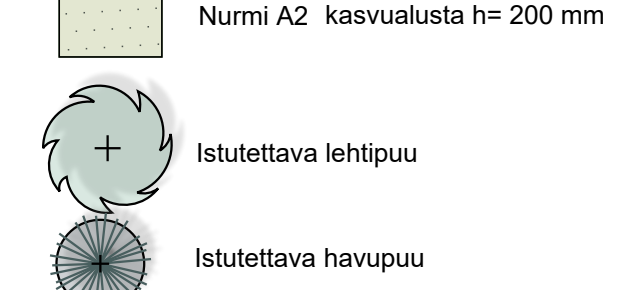

VARUSTEET JA KALUSTEET



LEIKKIVÄLINEET

Kompan
1. KSW904-Custom variant 20148794, yhdistelmäkeinu, putoamiskorkeus 145
2. KPL201311-Custom 291820, kiipeilyteline, putoamiskorkeus 118
3. NAT505-0612 Puumaja, putoamiskorkeus 100
4. NAT528-0912 Mountaineer, putoamiskorkeus 223
5. KPL101-0611 Skootteri, putoamiskorkeus 60
6. M16601-12P Ambulanssi, putoamiskorkeus 60
7. NRO851-1001 Parkour1, putoamiskorkeus 45

Lappset

8. Hiekkalaatikko 2 x 2 m

KASVILUETTELO

Puut
Plom *Picea omorika*, serbiankuusi 10 kpl
Mapr *Malus prunifolia* 'Erstaa', paratisiomenapuu 3 kpl
Acpl *Acer platanoides*, metsävaahtera 2 kpl
Prpe *Prunus pensylvanica*, pilvikirsikka 5 kpl

Pensaat
SpjaMe *Spiraea japonica* 'Mette', tummakeljuangervo 4 kpl/m²
SpjaLi *Spiraea japonica* 'Little Princess', keljuangervo 4 kpl/m²
Phle *Philadelphus lewisii* 'Tähtisilmä', loistoajsmike 1 kpl/m²

Merkki	Muutos	Pvm	Suunn.	Tark.
Koordinaattijärjestelmä	ETRS-GK26, korkeusjärjestelmä N2000			
Hanke	Kotipesän leikkipaikan rakennussuunnittelu			
Kohde	Kotipesän leikkipaikka			
Asiasisältö	Ympäristösuunnitelma, korkeudet ja kuivatus	Mittakaava 1:200		
Plana				
Suunnittelija	Merja Rekilä	Pvm		
Hyväksyjä	Kirsi Pöykkö	Hyväksyjä Paula Toikka		
Piir.nro	R2-1	Pvm 7.6.2022		