




PINNAT	
	Asfaltti AB16
	Kivituikka

NURMETUS	
	Nurmikko A3, kasvuolusta 150 mm

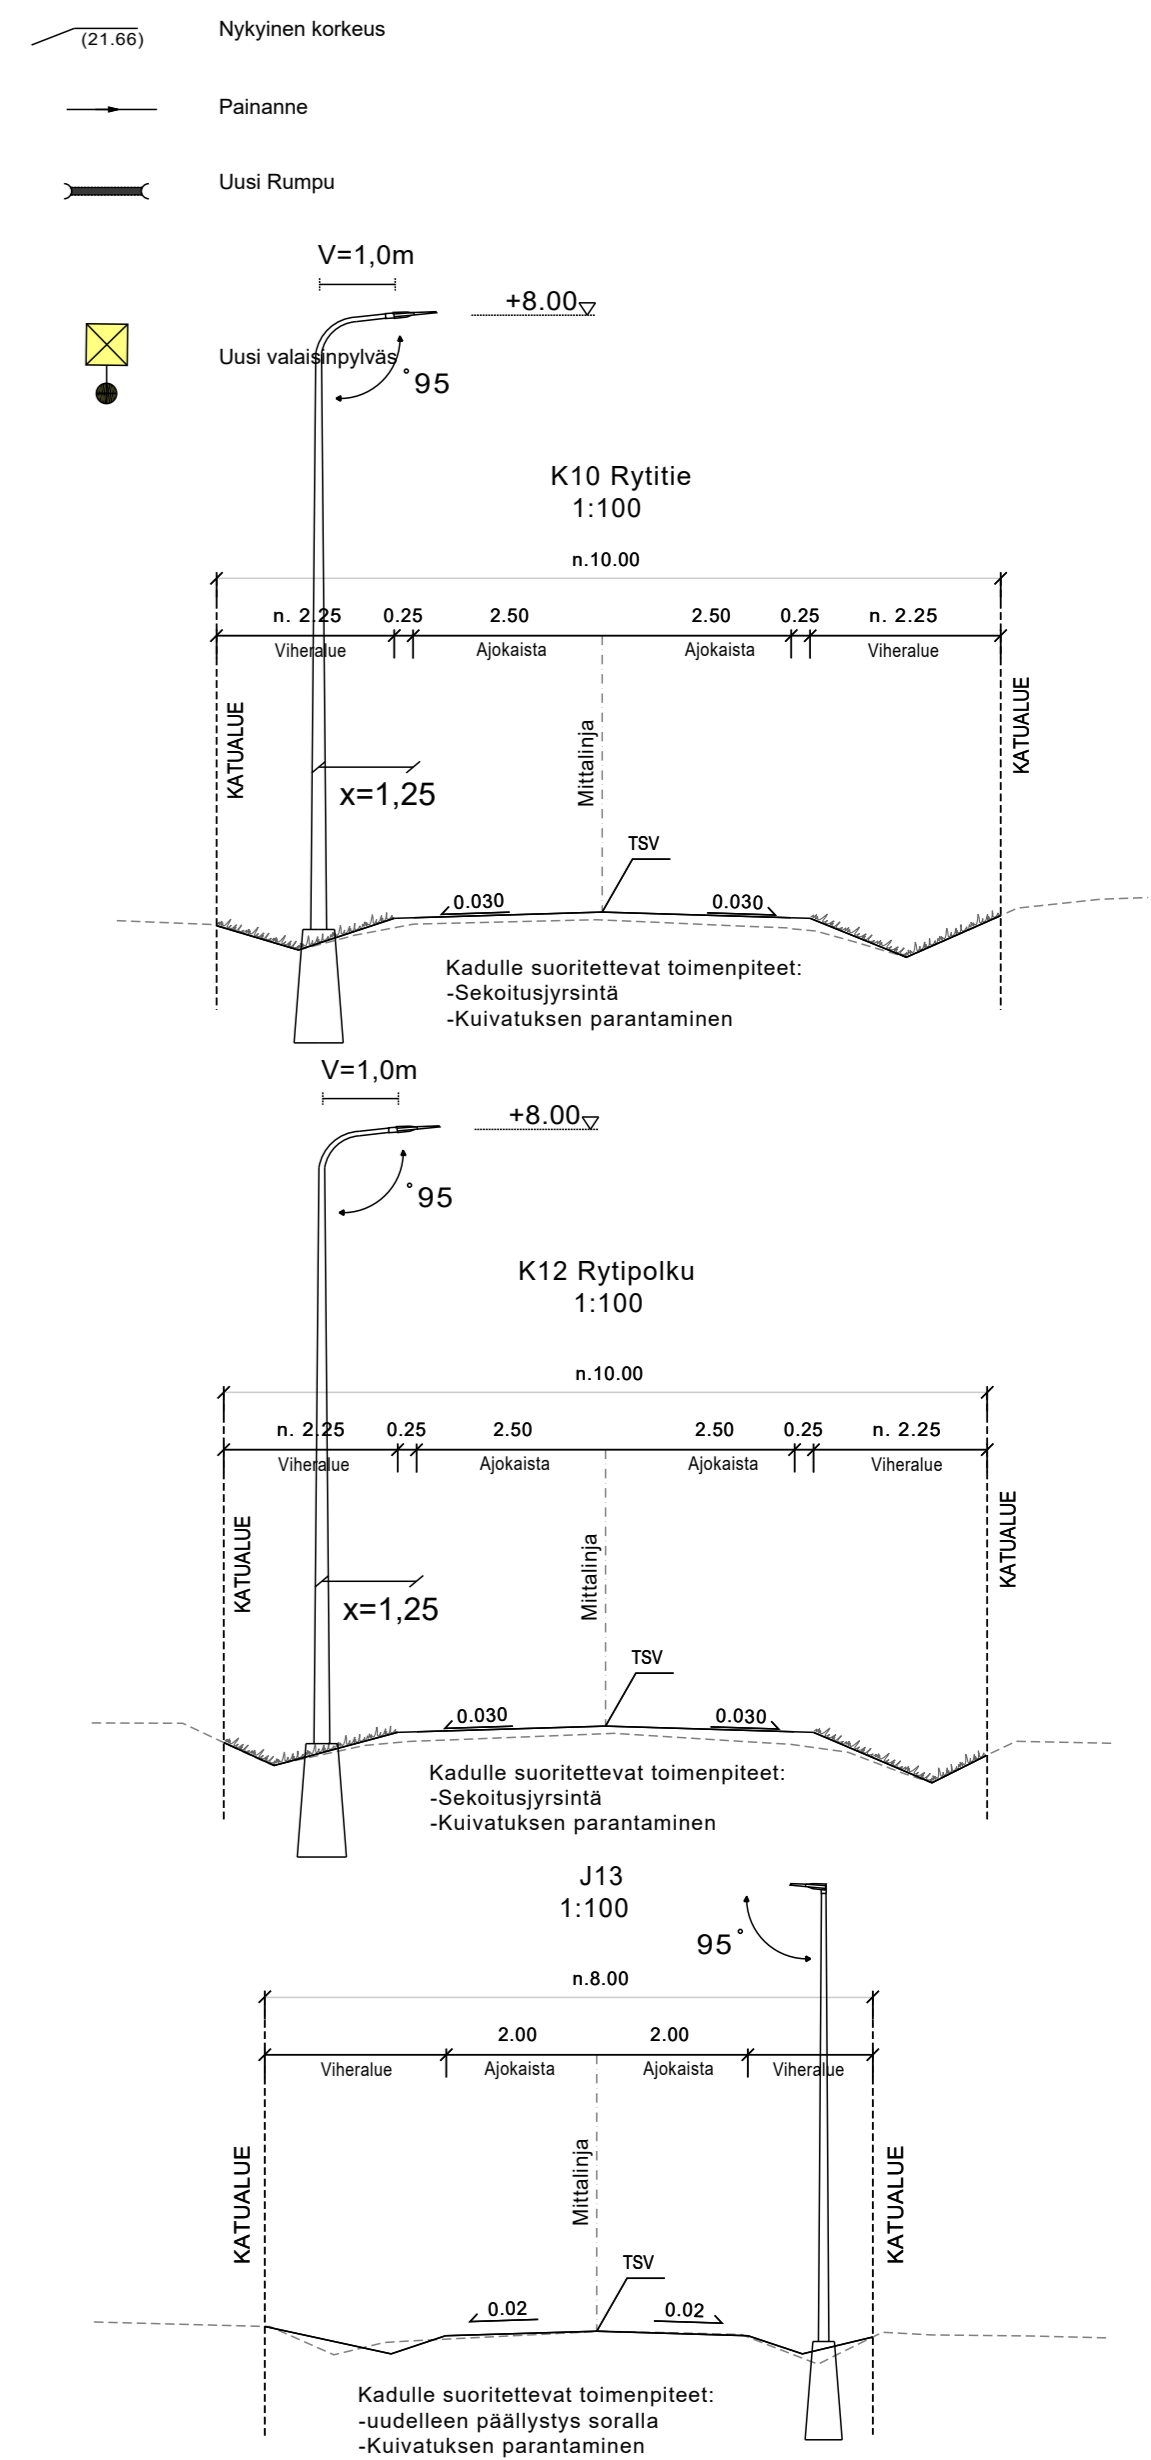

Koordinaattijärjestelmä ETRS-GK26	Korkeusjärjestelmä N2000	KOHTEEN NIMI JA OSOITE KEMPELEN KUNTA SARKKIRANNAN KADUT KATUSUUNNITELMA	PIIRUSTUKSEN SISÄLTÖ SUUNNITELMAKARTTA K10 RYTITIE, K12 RYTIPOLKU J13	MITTAKAAVA 1:500 1:100
SUUNNITTELIJA TARK. FITVAR HYV.		TIEDOSTO		
SWECO Sweco Finland Oy Rautalaitenkatu 33, 90100 OULU		SUUNNALLA TYÖ N:O YT	PIIR N:O 23703690	MUUTOS 2-12
31.1.2023				