
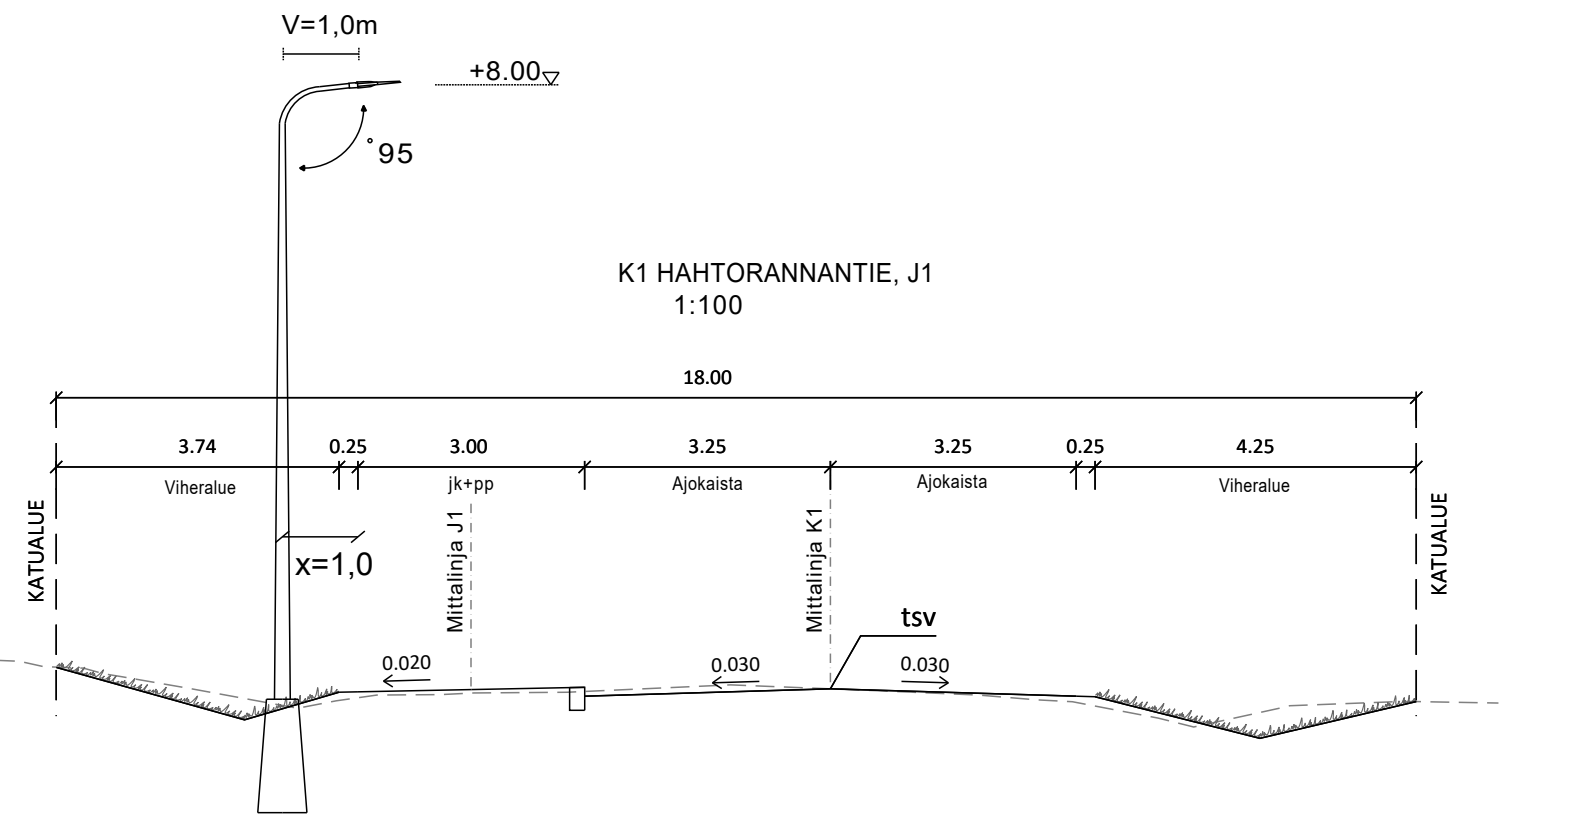


PINNAT		KAIVOT	
[Symbol]	Asfaltti AB16	[Symbol]	Uusi hulevesikaivo
[Symbol]	Asfaltti AB11	[Symbol]	Nykyinen säilyvä hulevesikaivo
[Symbol]	Kiveys	NURMETUS	
		[Symbol]	Nurmikko A3, kasvualusta 150 mm

- [Symbol] (21.66) Nykyinen korkeus
- [Symbol] Uusi hulevesiviemäri
- [Symbol] Painanne
- [Symbol] Uusi valaisinpylväs
- [Symbol] Uusi Rumpu

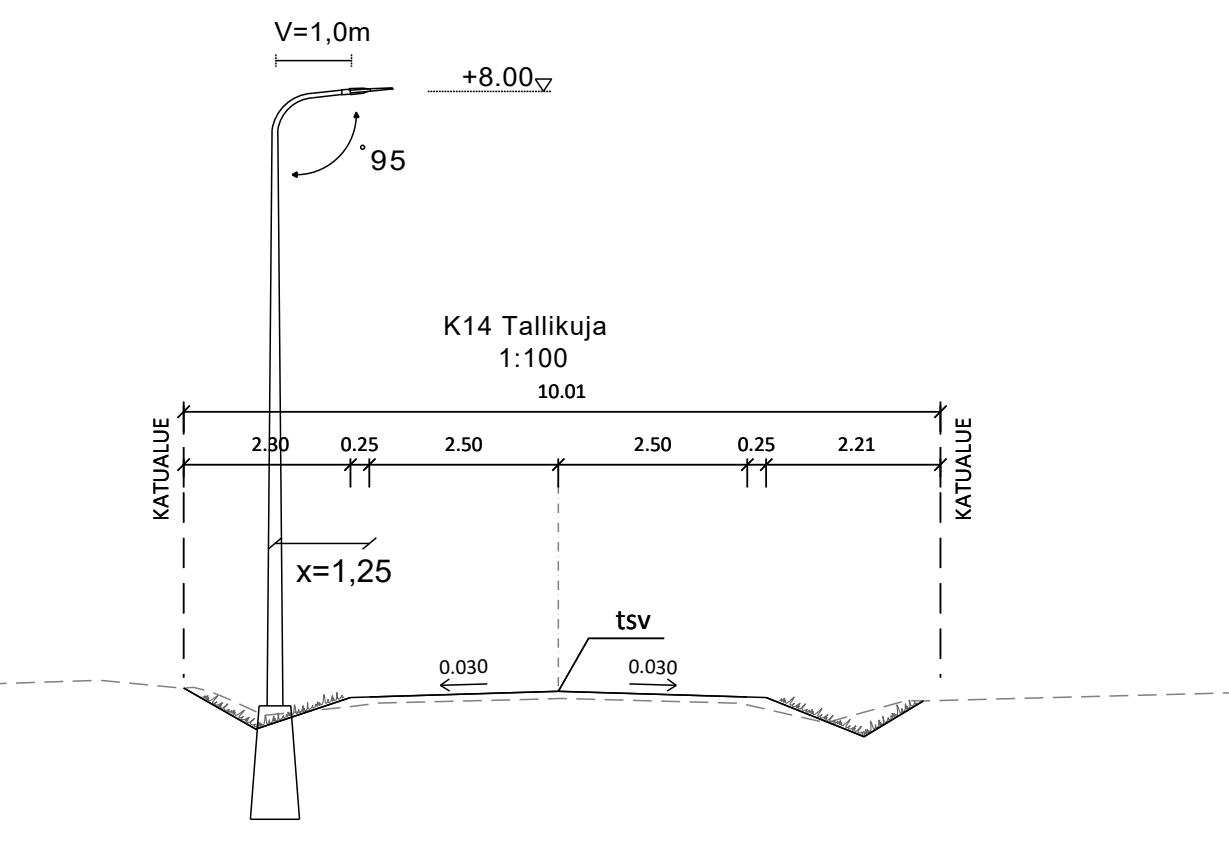

Koordinaattijärjestelmä ETRS-GK26		Korkeusjärjestelmä N2000	
KOHTEEN NIMI JA OSOITE		PIIRUSTUKSEN SISÄLTÖ	
KEMPELEEN KUNTA SARKKIRANNAN KADUT KATUSUUNNITELMA		SUUNNITELMAKARTTA K1 Hahtorannantie plv 0-460 K14 Tallikuja	
SUUNNITTELIJA FARKK FITVAR HYV.		MITTAKAAVA 1:500 1:100	
SWECO		TIEDOSTO	
Sweco Finland Oy Rautatiekatu 33, 90100 OULU		SUUNN-ALA TYÖ-N:O PIIR-N:O MUUTOS	
31.1.2023		YT 23703690 2-2	