



Näkötorni "Köykkyrin huippu" rinteestä katsottuna

KEMPELEEN #SOME-LAAVUT

“Triangelit“

Rakennusten yhteiset teemat:

- Materiaalina puu
- Pieni jalanjälki maastoon (pilariperustus)
- Ekologisuus
- Sulautuminen ympäröivään luontoon
- Sisätilan suhde luontoon
- Yksinkertaiset muodot ja rakenteet
- Elämyksellisyys
- Arkkitehtoninen kolmio -teema

I. Köykkyrin Huippu

#näkötorni

#köykkyrinhuippu


Köykkyrin näkötorni rakentuu osaksi laskettelurinnettä sekä vertikaalissa, että horisontaalissa suunnassa. Se on jatkoa olemassa oleville kuntoportaille, joiden reitti jatkuu nyt tornin portaita pitkin vielä kahdeksan metriä huippua korkeammalle.

Rinteen huipulta lähtevä silta johdattaa vierailijan portaille, jotka johdattavat tornin huipulle, josta laajalle kantautuvaa maisemaa voidaan ihailla moneen suuntaan vaikkapa penkillä istuen. Vaihtoehtoisesti maisemaa voidaan tarkkailla myös kahdesta alemmasta kerroksesta, joista alimpaan on myös esteetön pääsy.


Tornin ulkoasu on yksinkertainen, mutta jylhydessään samalla myös mielenkiintoa herättävä. Rinteestä nouseva pilari-palkkirakenne verhoillaan vaalealla puusäleiköllä, joka antaa tornille yhtenäisen ulkoasun, ja mahdollistaa maiseman näkemisen myös seinämien läpi.




Suurpiirteinen sijainti Köykkyrin laskettelukeskuksessa

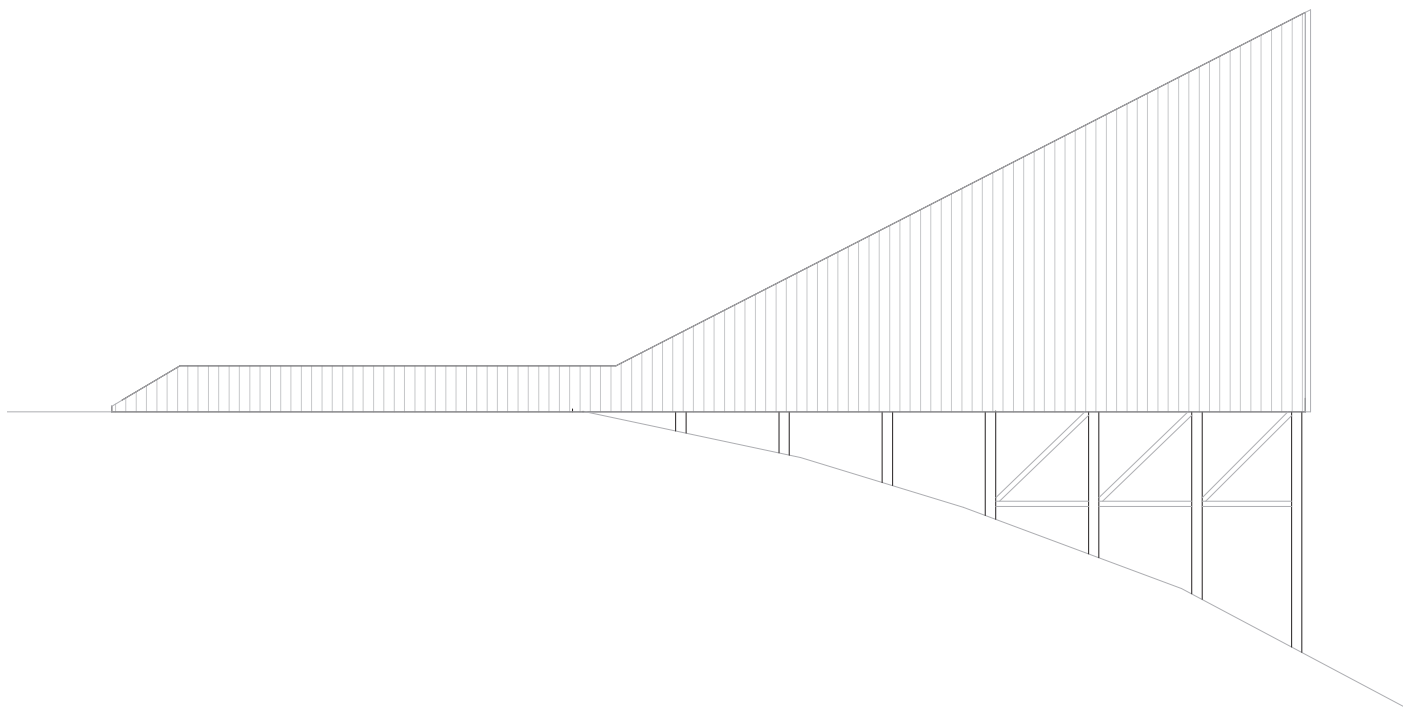


Julkisivu länteen 1:200

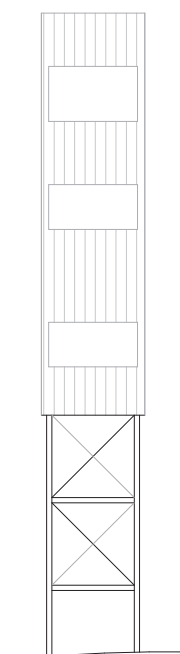


Julkisivu etelään 1:200

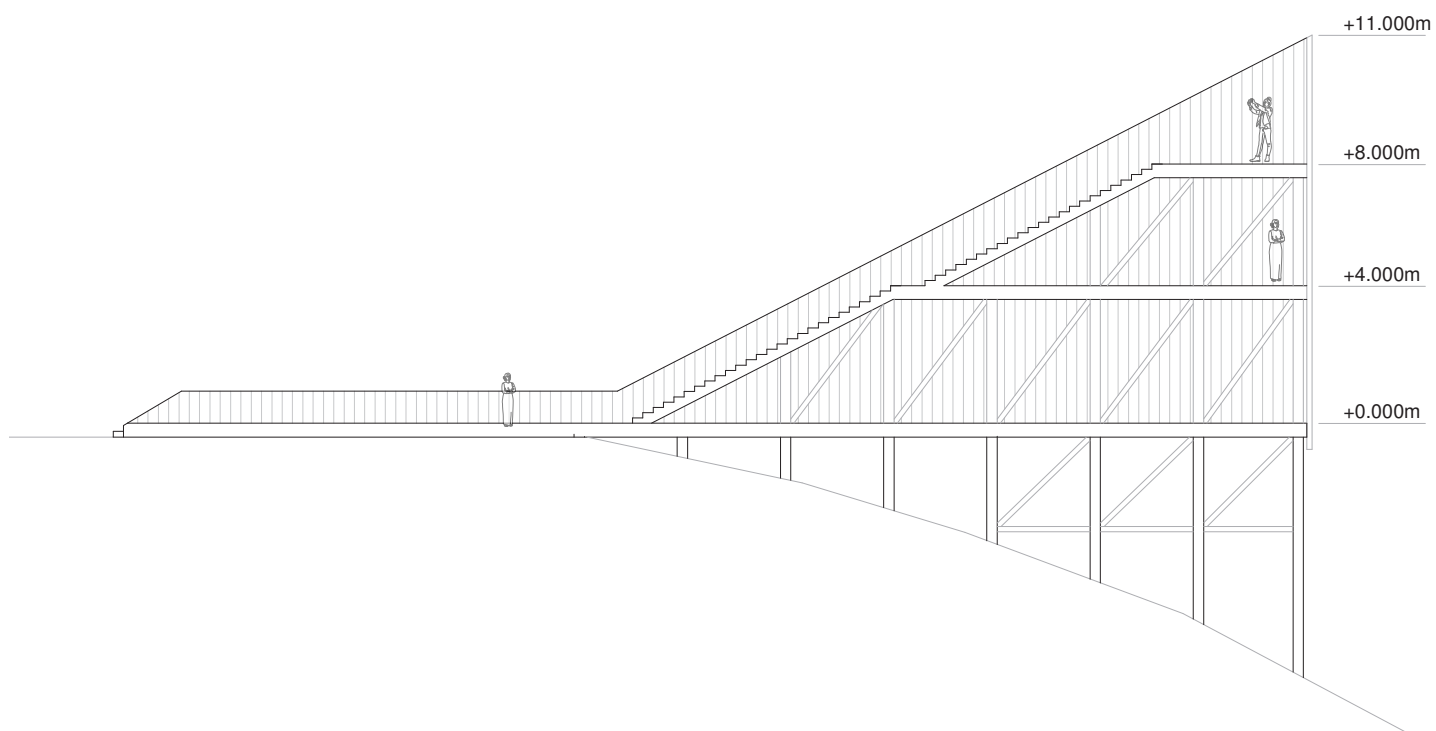


Leikkaus 1:200

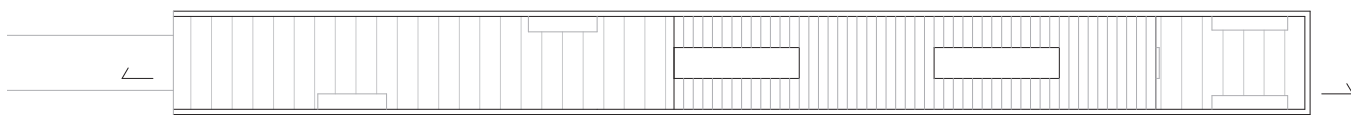

3. kerros (+16.000m) 1:200

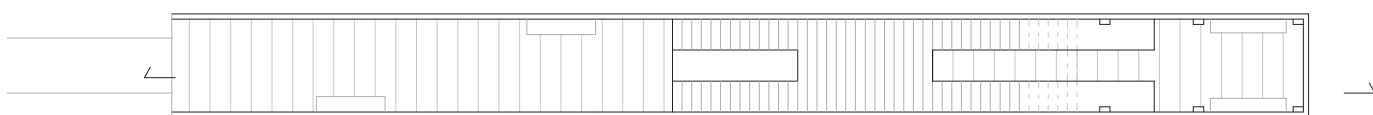

2. kerros (+8.000m) 1:200

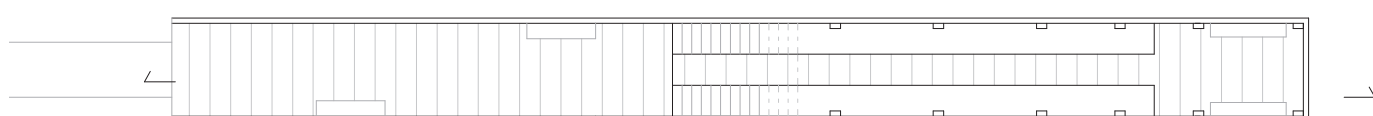

Pohjakerros (+0.000m) 1:200




II. Köykkyrin Suoja

Laavu
#köykkyrinsuoja


Köykkyrin laavu sijaitsee laskettelurinteiden alapäässä. Epäsäännöllisen kolmikulman muotoinen puurakenteinen laavu on ulkoasultaan minimalistinen ja moderni. Ulkoseinissä on ympäröivään metsikköön sulautuva tumma lautaverhous, jonka kontrastina sisätilat ovat vaaleaa ja lämpöistä puun sävyä. Taukopaikka koostuu kahdesta suojaisasta sekä tunnelmallisesta sisätilasta, ja näitä yhdistävästä katetusta terassista, jonka keskellä on nuotiopaikka. Tunnelmallisten sisätilojen penkit ja pöydät voivat palvella useampaa seuruetta samaan aikaan. Polttopuut säilytetään rakennusmassan kulmaan jätetyssä syvennyksessä. Terassille ja sisätiloihin on esteetön pääsy loivaa luiskaa pitkin.




Suurpiirteinen sijainti Köykkyrin laskettelukeskuksessa

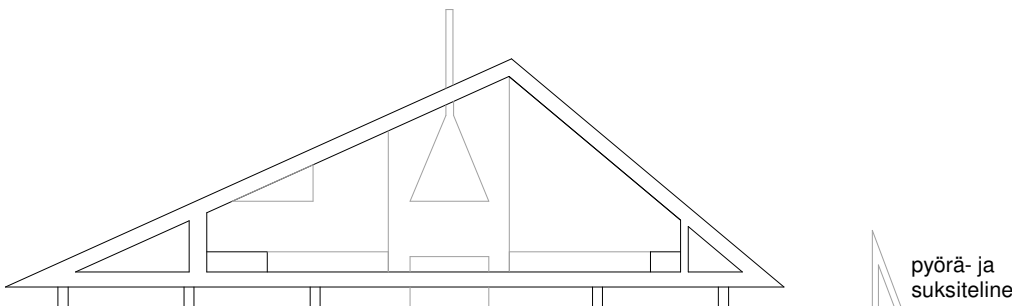


Leikkaus 1:150

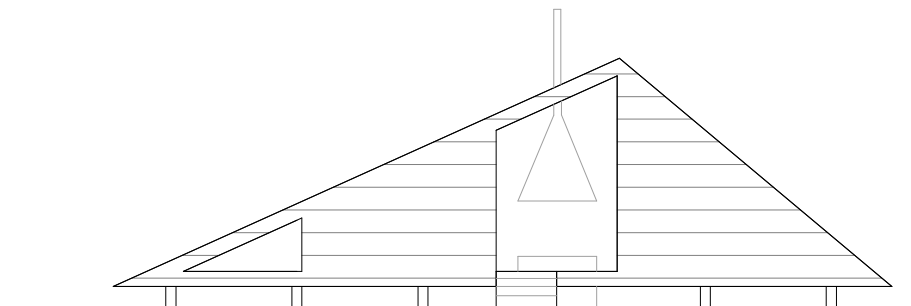

Julkisivu etelään 1:150

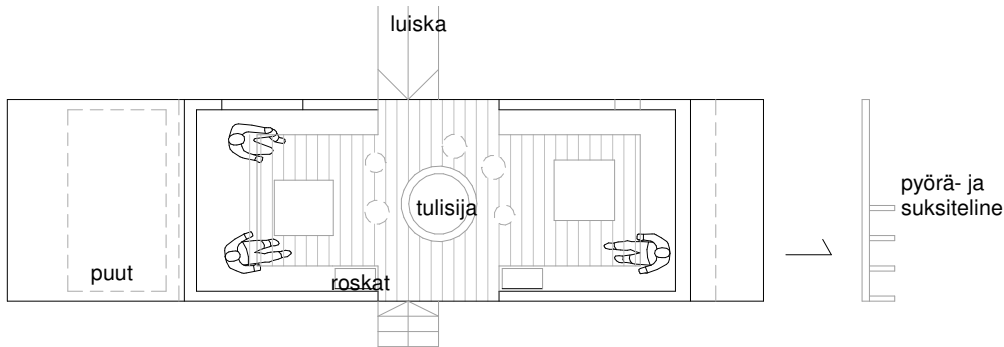

Pohjapiirros 1:150

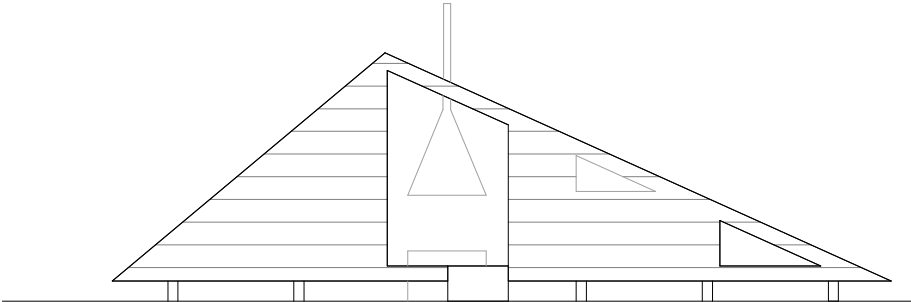

Julkisivu pohjoiseen 1:150



III. Mourunginjärven Trigu

Laavu / laituri


#trigu

Mourunginjärven taukopaikka koostuu uimarannalta lähtevästä laiturista, sekä sen osana olevasta laavusta. Tavoitteena on tehdä uimarannasta houkuttelevampi sekä uijille, että retkeilijöille. Laavu on pienikokoinen, yksinkertainen ja paviljonkimainen. Se nousee ranta- ja järvimaisemassa kiinnostavana kolmiomaisena muotona. Ulkoa laiturilaavu on verhoiltu tummaksi tervatulla paanulla, jonka tuoksu luo omaa tunnelmaansa. Sisätiloissa puu on jätetty luonnollisen vaalean ja lämpöisen sävyiseksi.


Läpikuljettavan laavukatoksen suojassa ovat penkit, joiden sisällä on tilaa polttopuun säilyttämiseen, sekä kevytrakenteinen tulisija. Rakennelma on toteutettu kevyellä rankarakenteella pilareiden varaan. Pyörä- ja suksitelineet ovat rannalla polkujen yhteydessä.




Suurpiirteinen sijainti Mourunginjärven uimarannalla

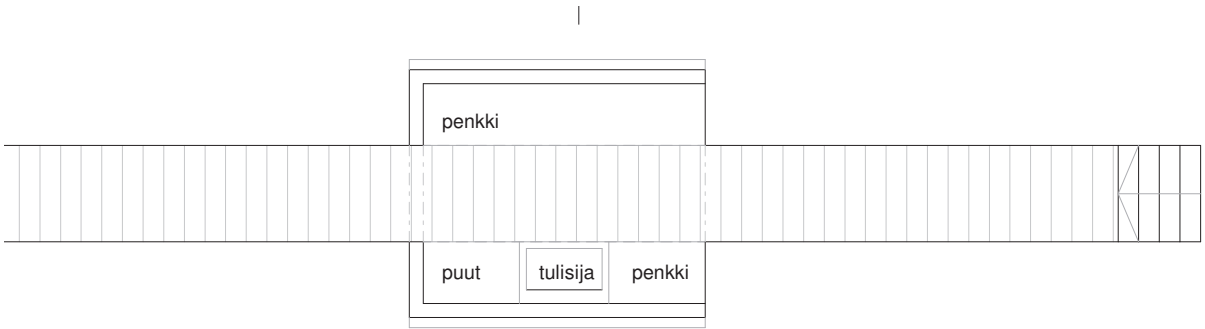


Pohjapiirros 1:100

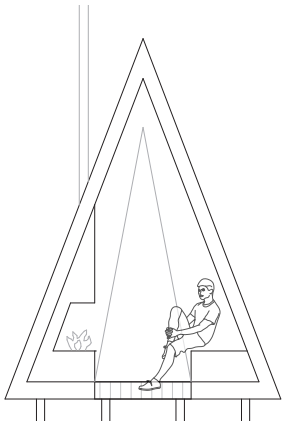


Leikkaus 1:100

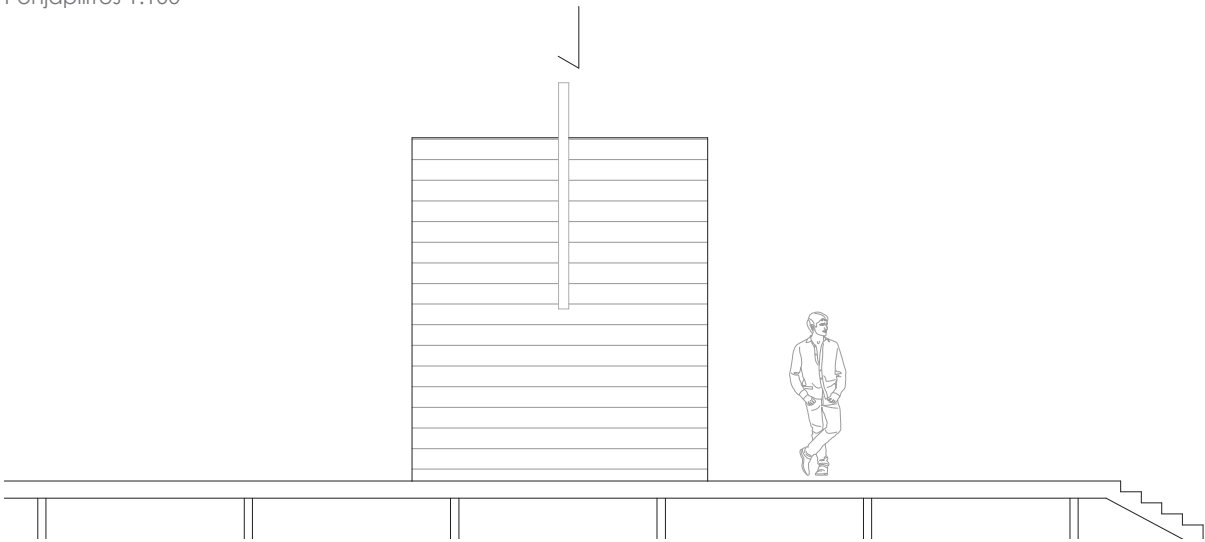

Julkisivu länteen 1:100

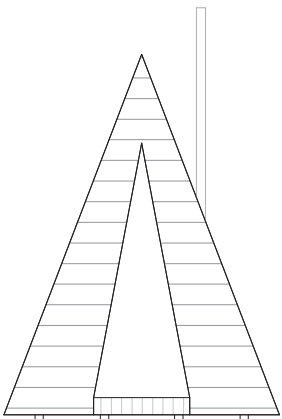

Julkisivu pohjoiseen 1:100

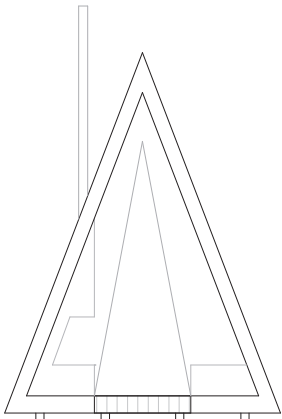


Julkisivu etelään 1:100




IV. Haukkasuon Kätkö

Laavu / kota
#kätkö


Haukkasuon pieni ja tunnelmallinen laavu on retkeilyreitillä varrella metsän suojassa. Sen tumma paanuverhous sulauttaa sen luontevaksi osaksi ympäröivää maisemaa. Laavun moderni kolmiomainen muoto luo kuitenkin mielenkiintoa tutustua laavuun myös sisältä. Laavu on suljettavissa ja avattavissa etuseinän alaslaskettavalla osalla, joka toimii ala-asennossa pienenä terassina ja istuskelupaikkana. Suljettuna suojaisaa rakennelmaa voidaan käyttää myös yöpymiseen. Sisätiloissa on tulisija ja myös nukkumisen mahdollistavat penkit, joiden kannen alla voidaan säilyttää polttopuita.

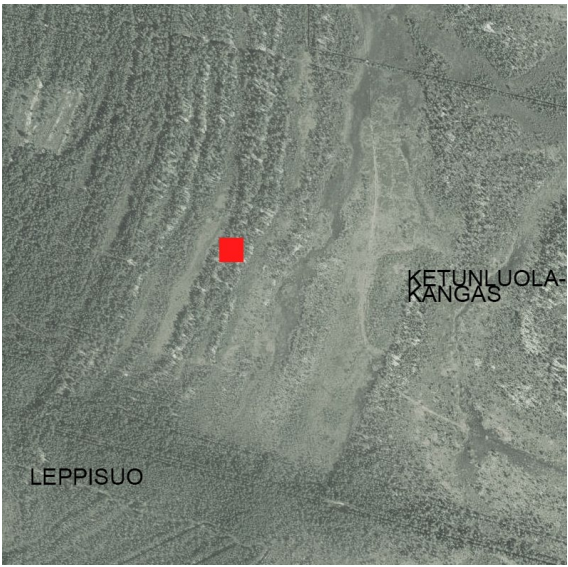


Suurpiirteinen sijainti Haukkasuon maastossa

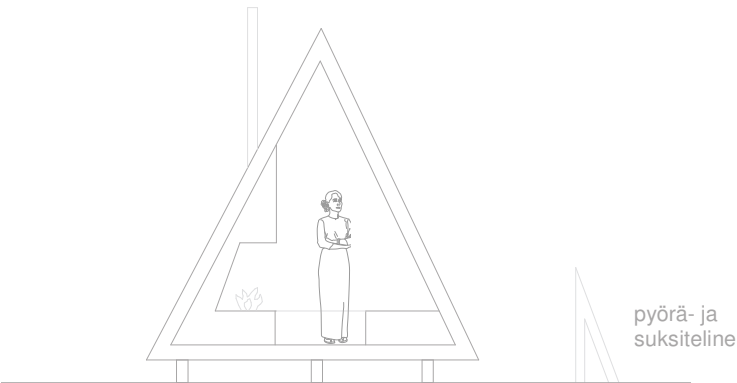


Leikkaus 1:100

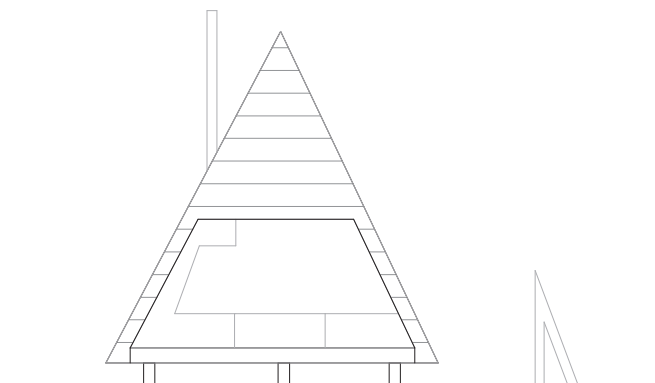

Julkisivu länteen 1:100

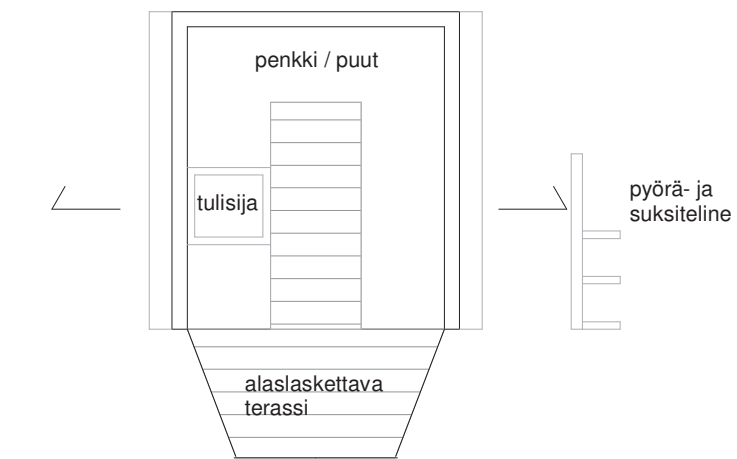

Pohjapiirros 1:100

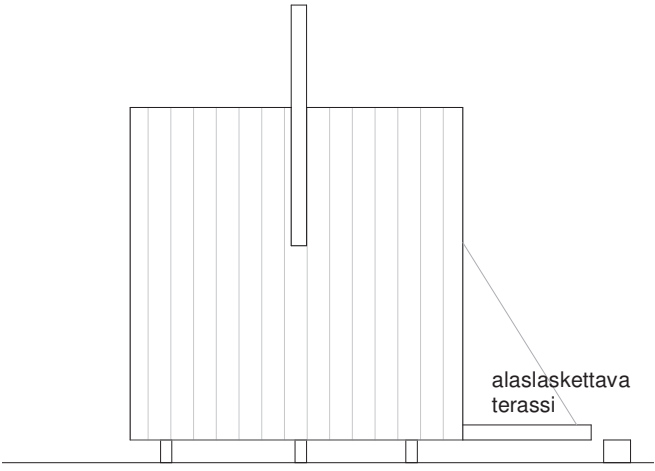

Julkisivu pohjoiseen 1:100



V. Tähkälän Kärki

Näkötorni

#tähkälänkärki

Torni nousee peltomaisemasta kapeana, puurakenteisena monoliittina, toimien maamerkkinä viereiselle uudelle asuinalueelle. Tornin kolme seinämää ovat rakenteeltaan massiivipuista CLT-levyä, joka toimii sekä kantavana että jäykistävänä rakenteena. Nämä seinämät on aukotettu vain pienillä aukoilla. Neljäs, pellolle päin aukeava seinämä sen sijaan muodostuu puusäleiköstä, joka mahdollistaa maiseman näkemisen osittain myös sen lävitse.

Tornin ylimmän tasanteen katselusuunta on poispäin asutuksesta ja valosaasteesta, joten sieltä voidaan ihailla kilometrien peltomaisemien ja lintujen lisäksi myös revontulia.



Suurpiirteinen sijainti Tähkälän pellon laidalla

