
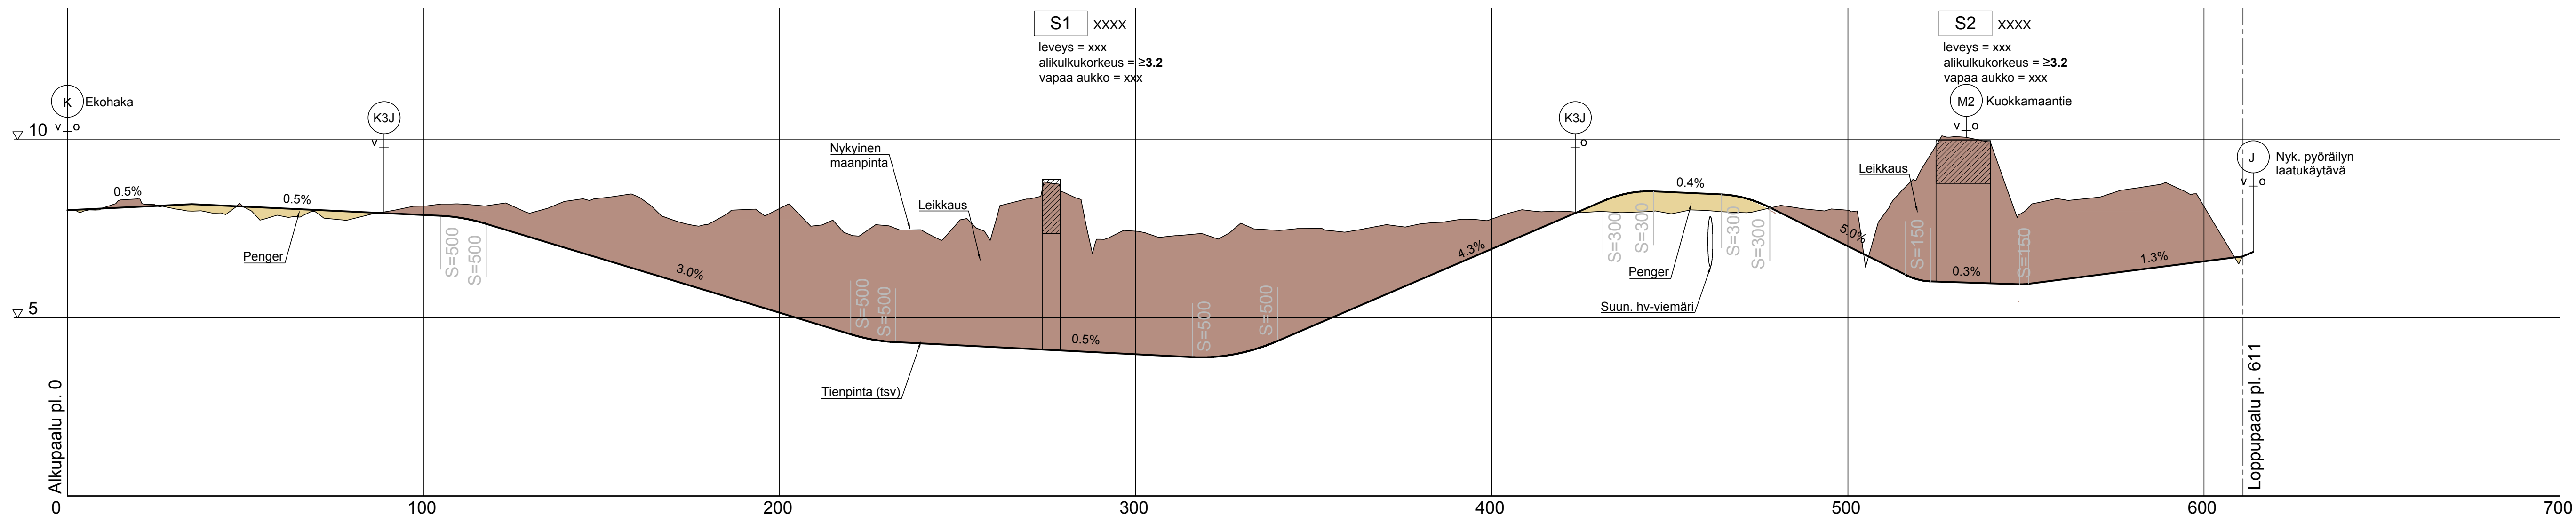


Peruspoikkileikkaus

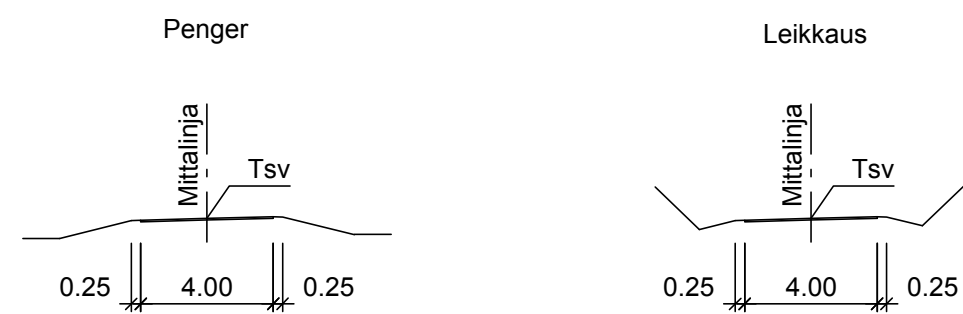

LUONNOS

Merkki	Muutos	Pvm	Suunn.	Tark.	Koordinaattijärjestelmä	ETRS-GK26	Maantien 847 (Ketolanperäntie) parantaminen ja aikukulussuunnittelu välillä Kuokkamaantie (mt 847) - Kempeleentie (mt 816), Kempele Tiesuunnitelma
KEMPELE	Kempeleen kunta				Korkeusjärjestelmä	N2000	
Pvm		Pvm			Tieregisteritunnus	Suhanno	Mittakaava
-	Eelis Rankka	-			847/1/10677-2/635	1641	1:1000/1:100
					Pirikka Hartikainen		Piir.nro
					30.4.2020		6.1T-13
							Pituusleikkaus K1J plv. 0-611