


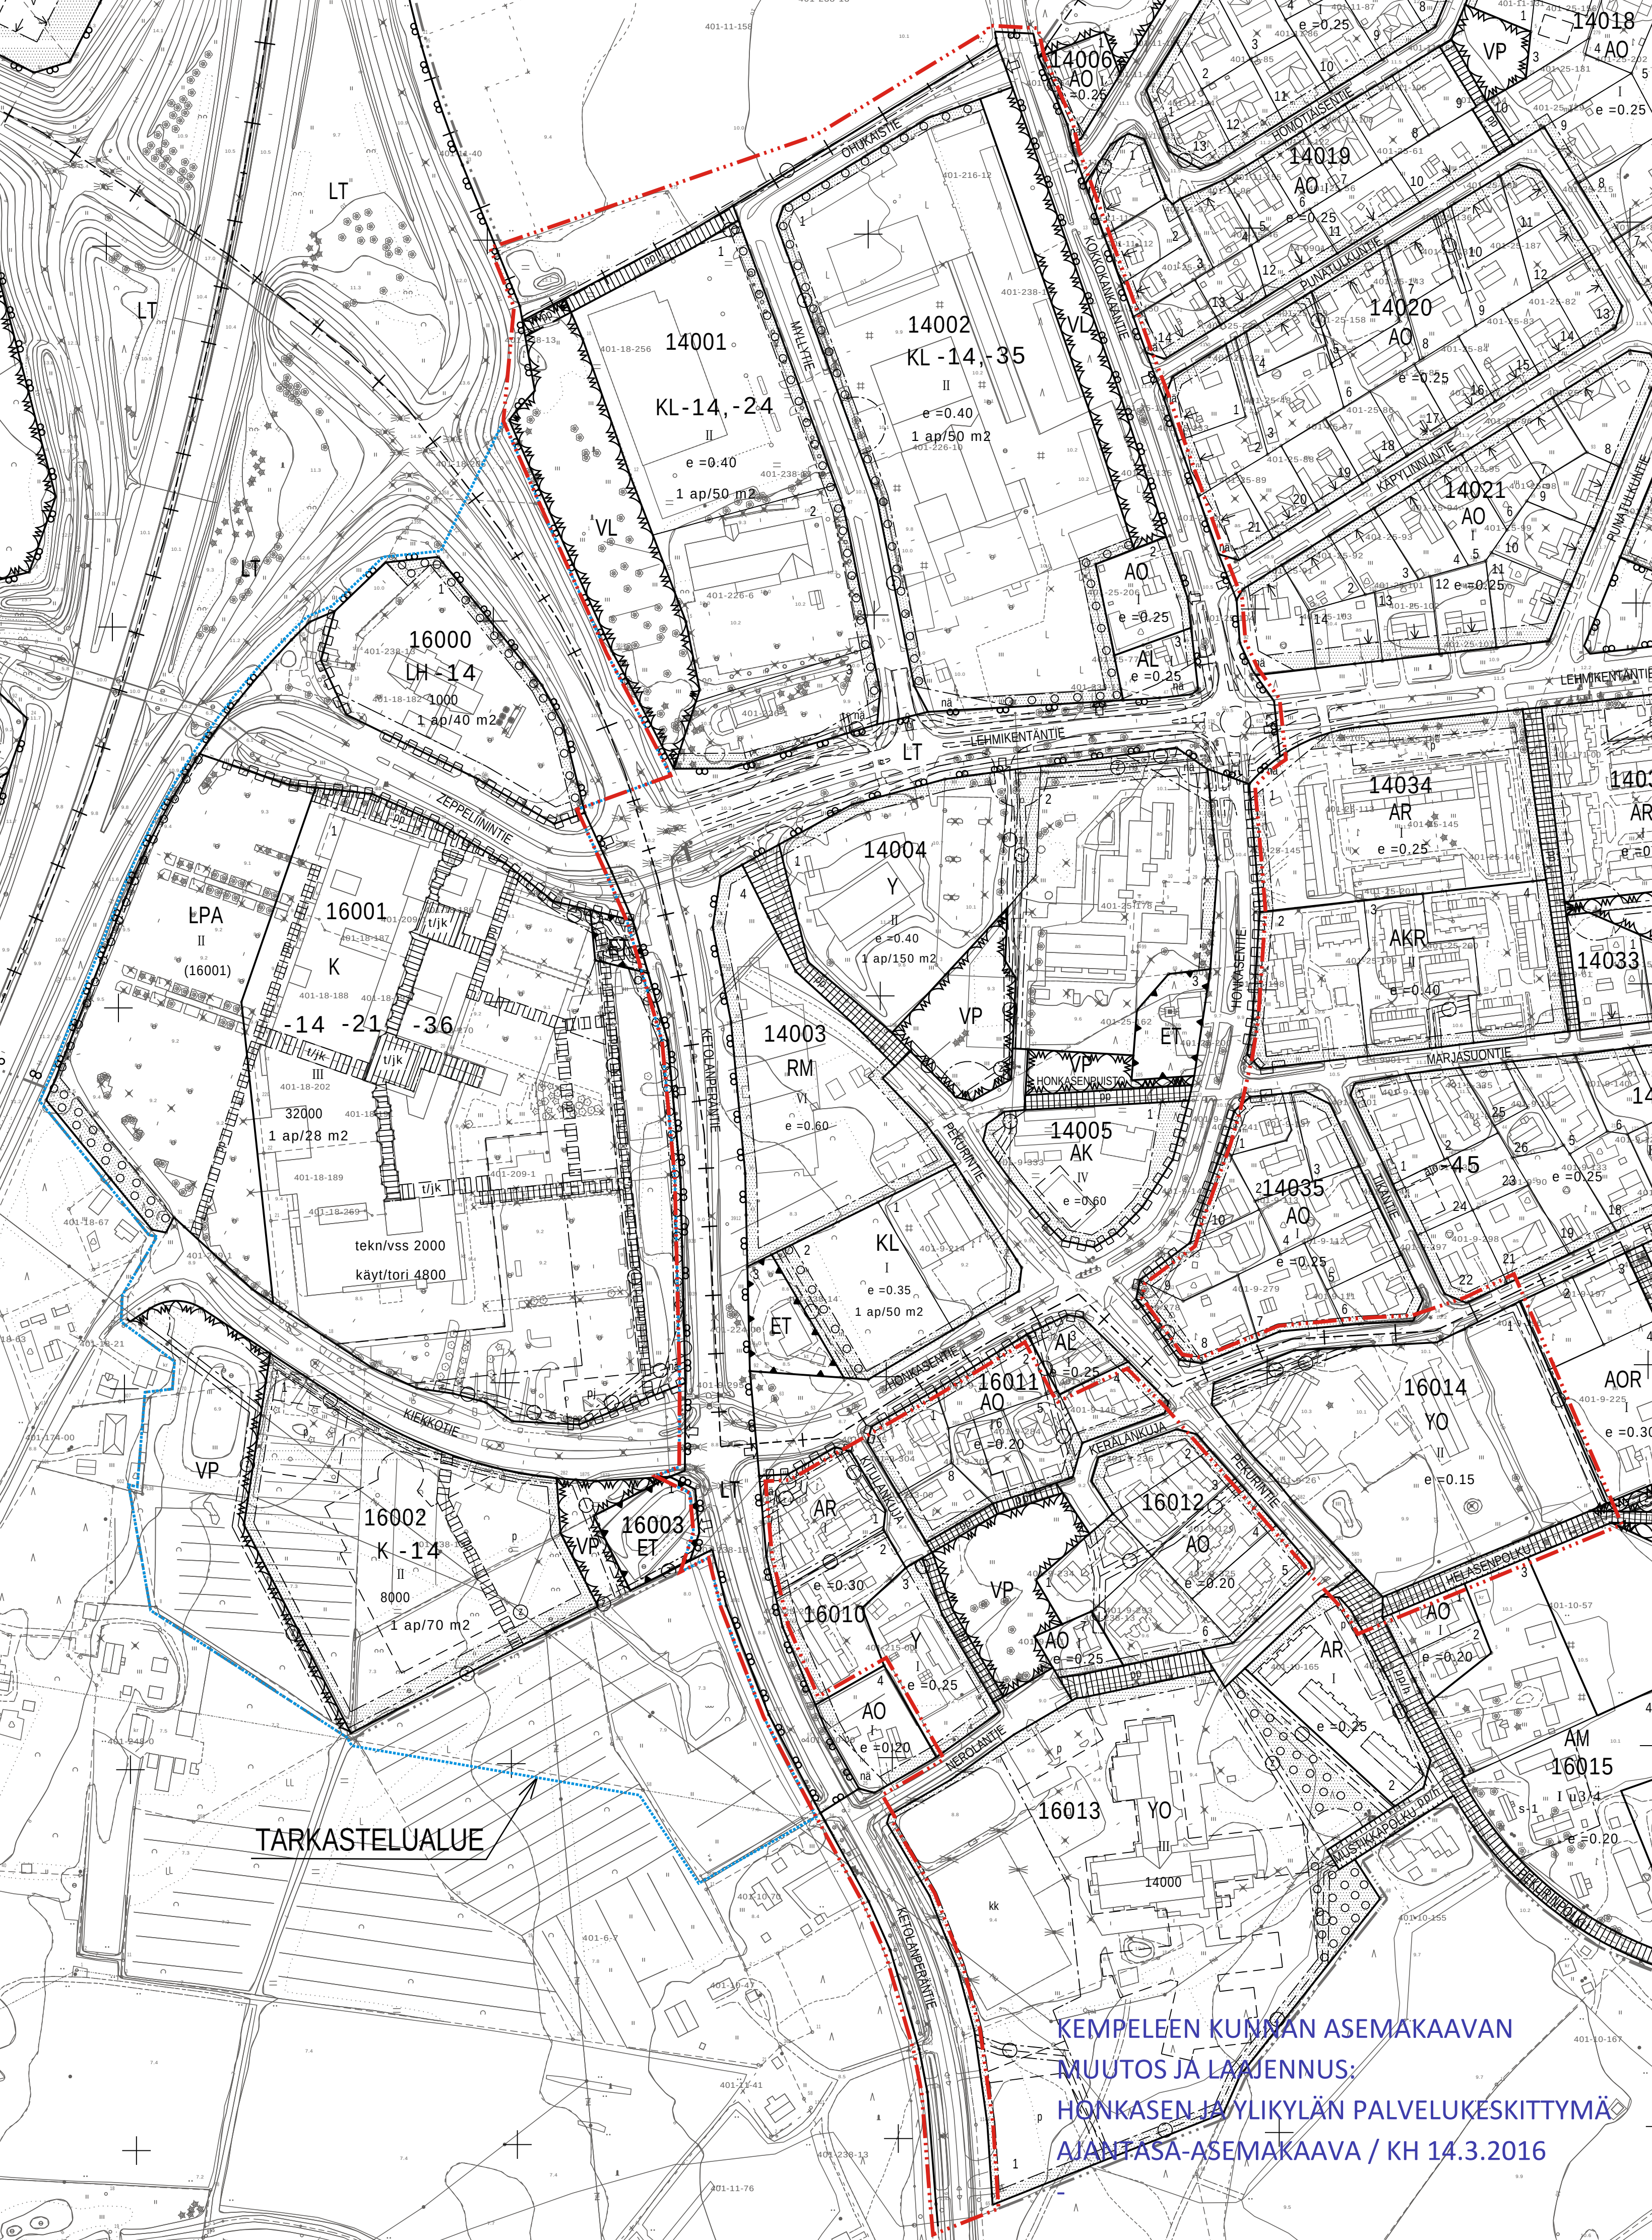

KEMPELEEN KUNNAN ASEMAKAAVAN
MUUTOS JA LAAJENNUS:
HONKASEN JA YLIKYLÄN PALVELUKESKITTYMÄ
AJANTASA-ASEMAKAAVA / KH 14.3.2016