


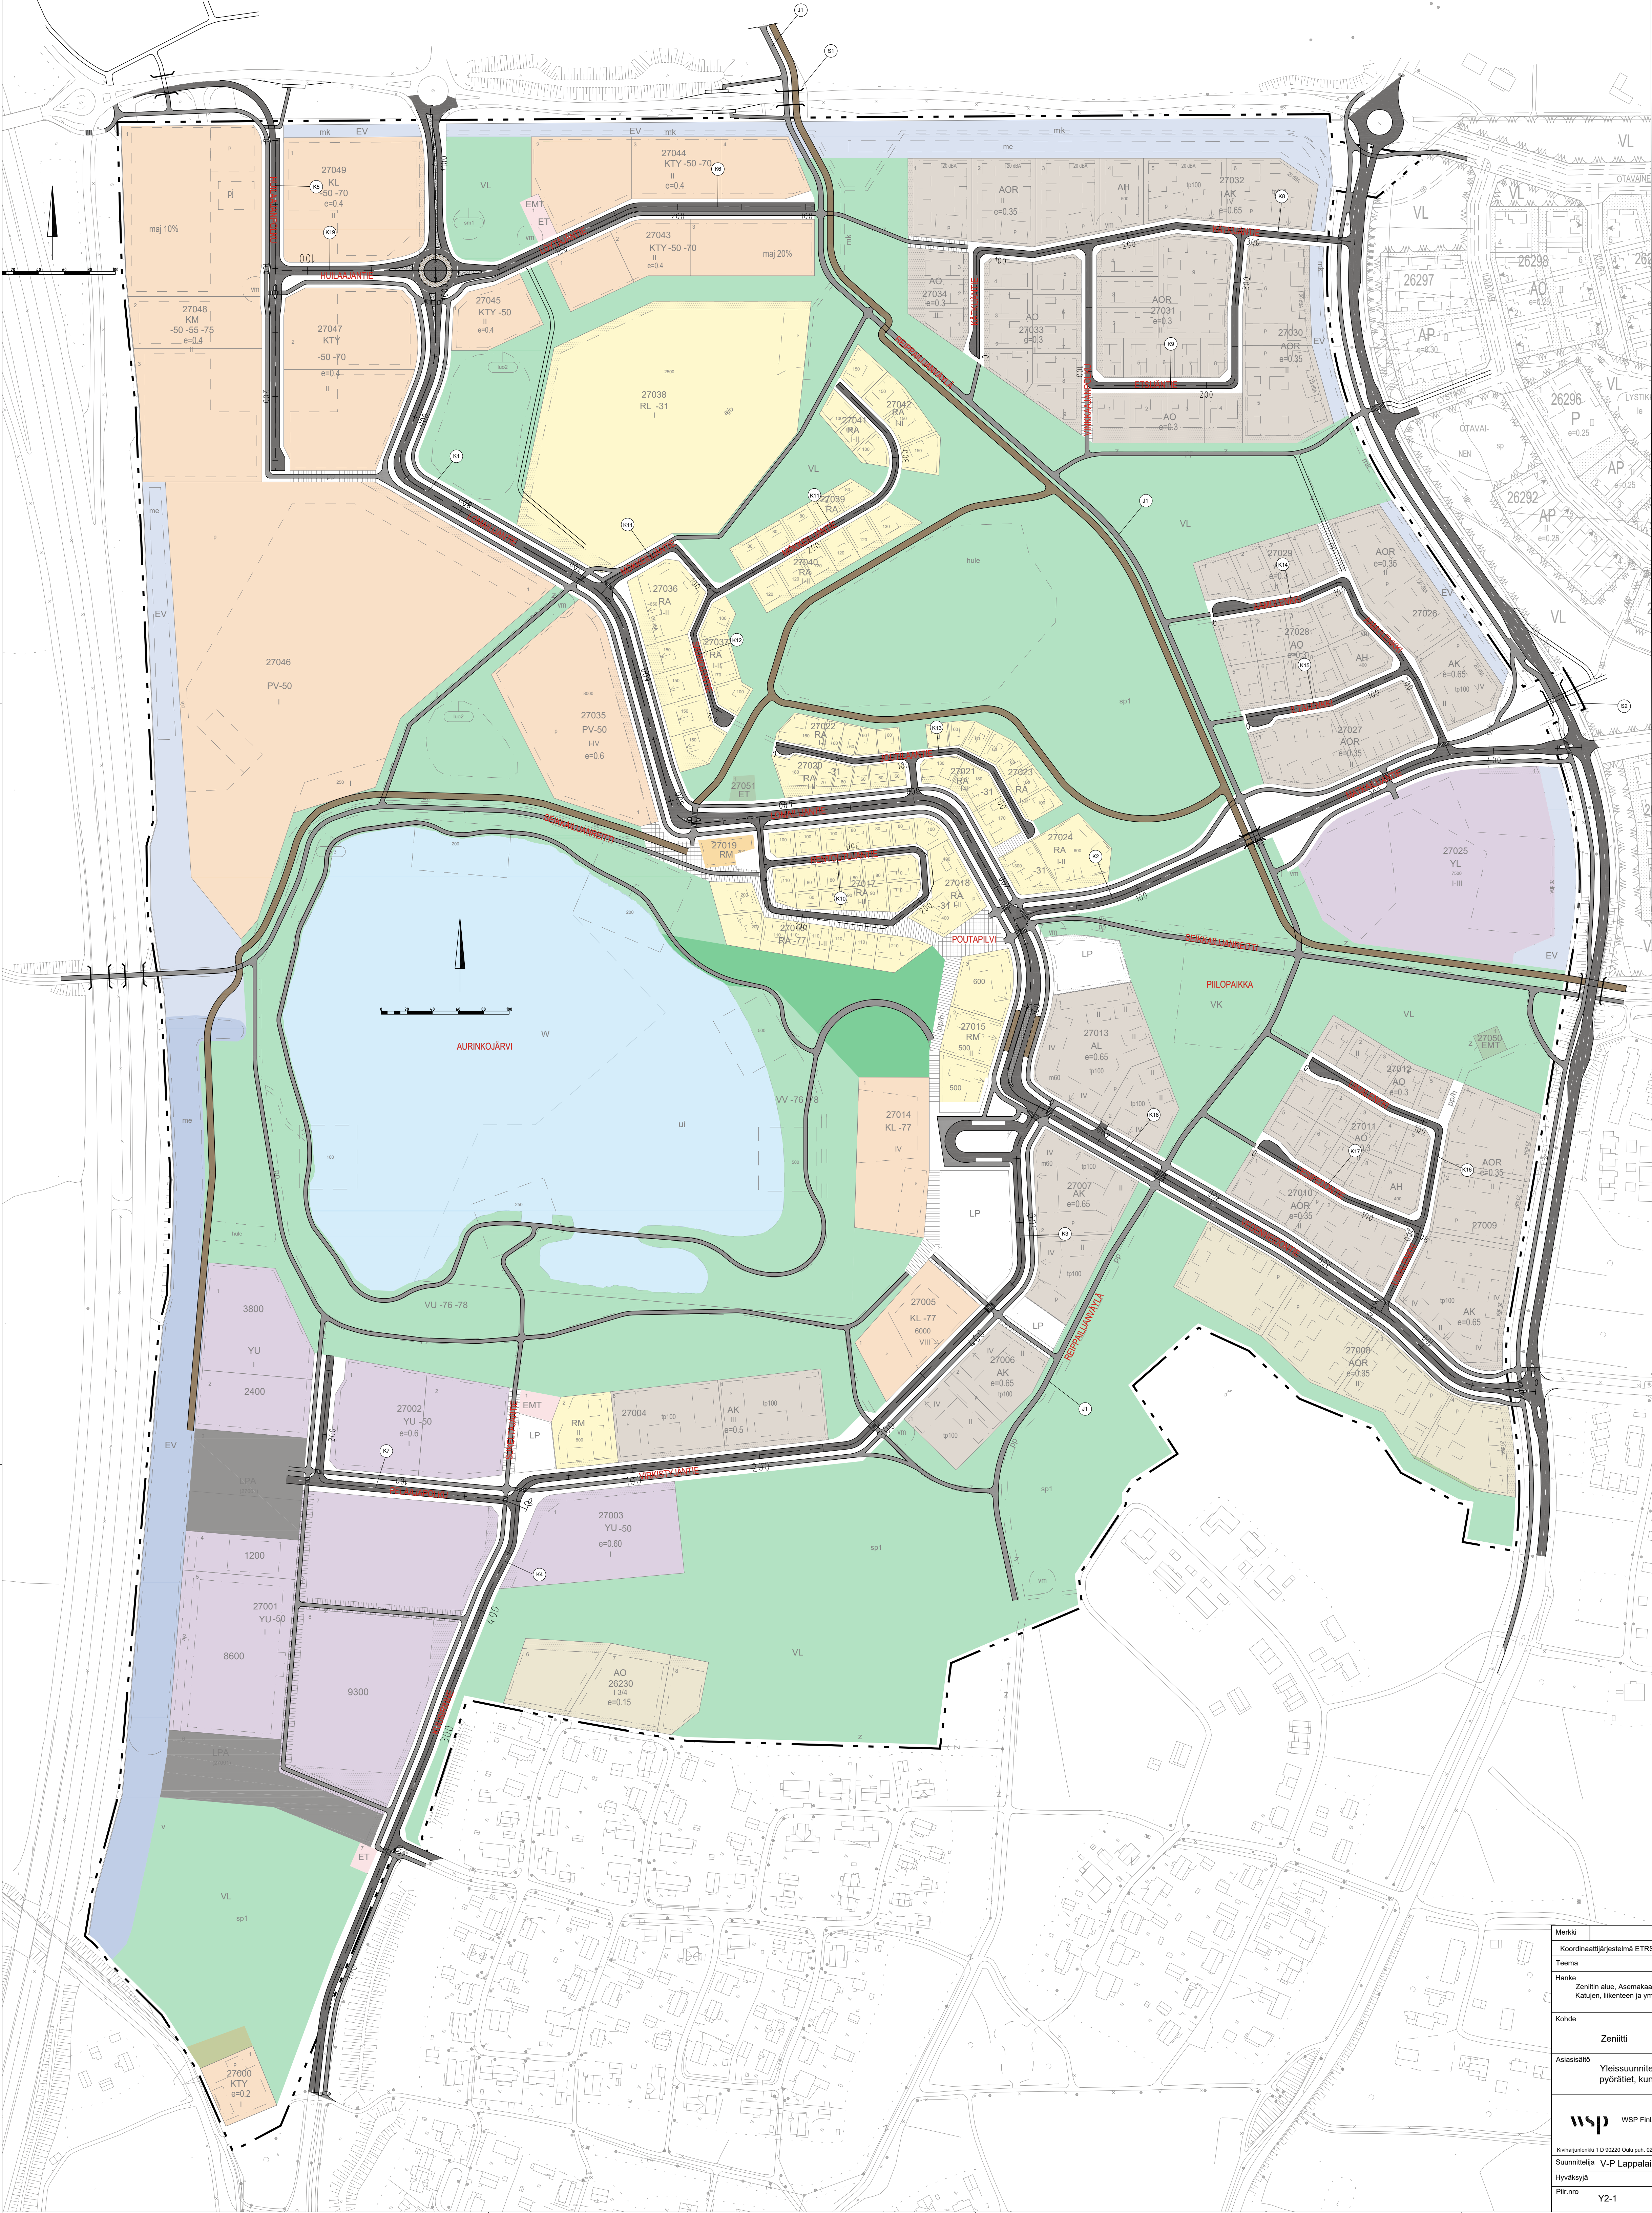

Merkki	Muutos	Pvm	Suunn.	Tark.
Koordinaattijärjestelmä ETRS-GK26 Korkeusjärjestelmä N2000				
Teema Kaupunginosa				
Hankke Zentilän alue, Asemakaavan muutos ja laajennus Katuja, liikenteen ja ympäristön yleissuunnittelu				HYVÄKSYNYT KAUP. INS.
Kohde Zentilä				§
Aiasisältö Yleissuunnitelma - kadut, jalkakäytävät, pyörätiet, kuntoradat				TEKNINEN LTK §
wsp WSP Finland Oy				Mittakaava
Kuvajärjestelmä 1:0 90020 Oulu puh. 0207 864 11 fax. 0207 864 800				§
Suunnittelija V-P Lappalainen				Tark.
Hyväksyjä				Hyv.
Pii.rro				Pii.rro
Y2-1				24.6.2021

