
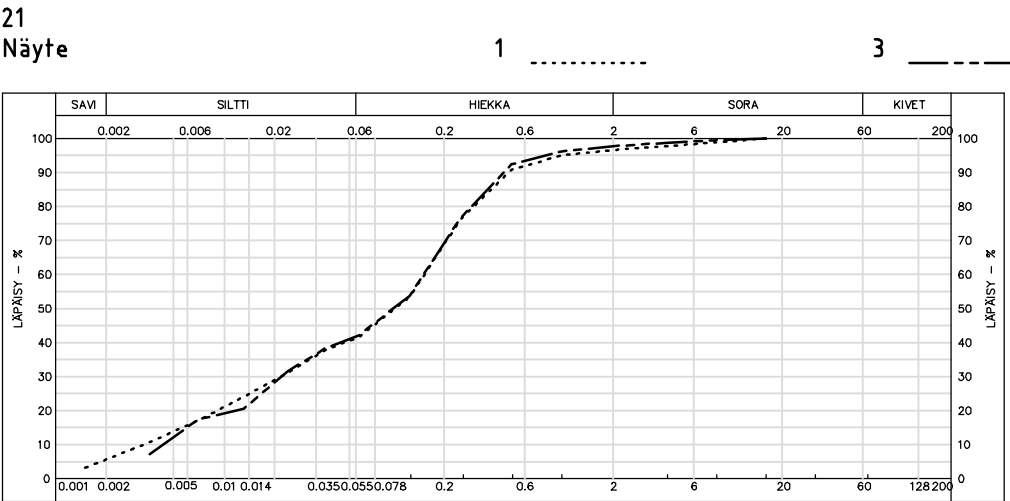
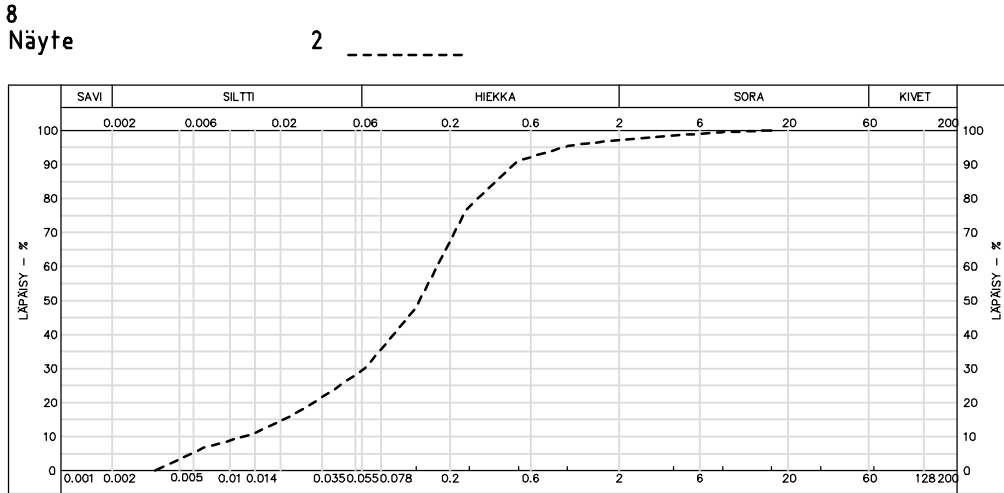


PITUUSLEIKKAUS D:  
1:1000/1:100

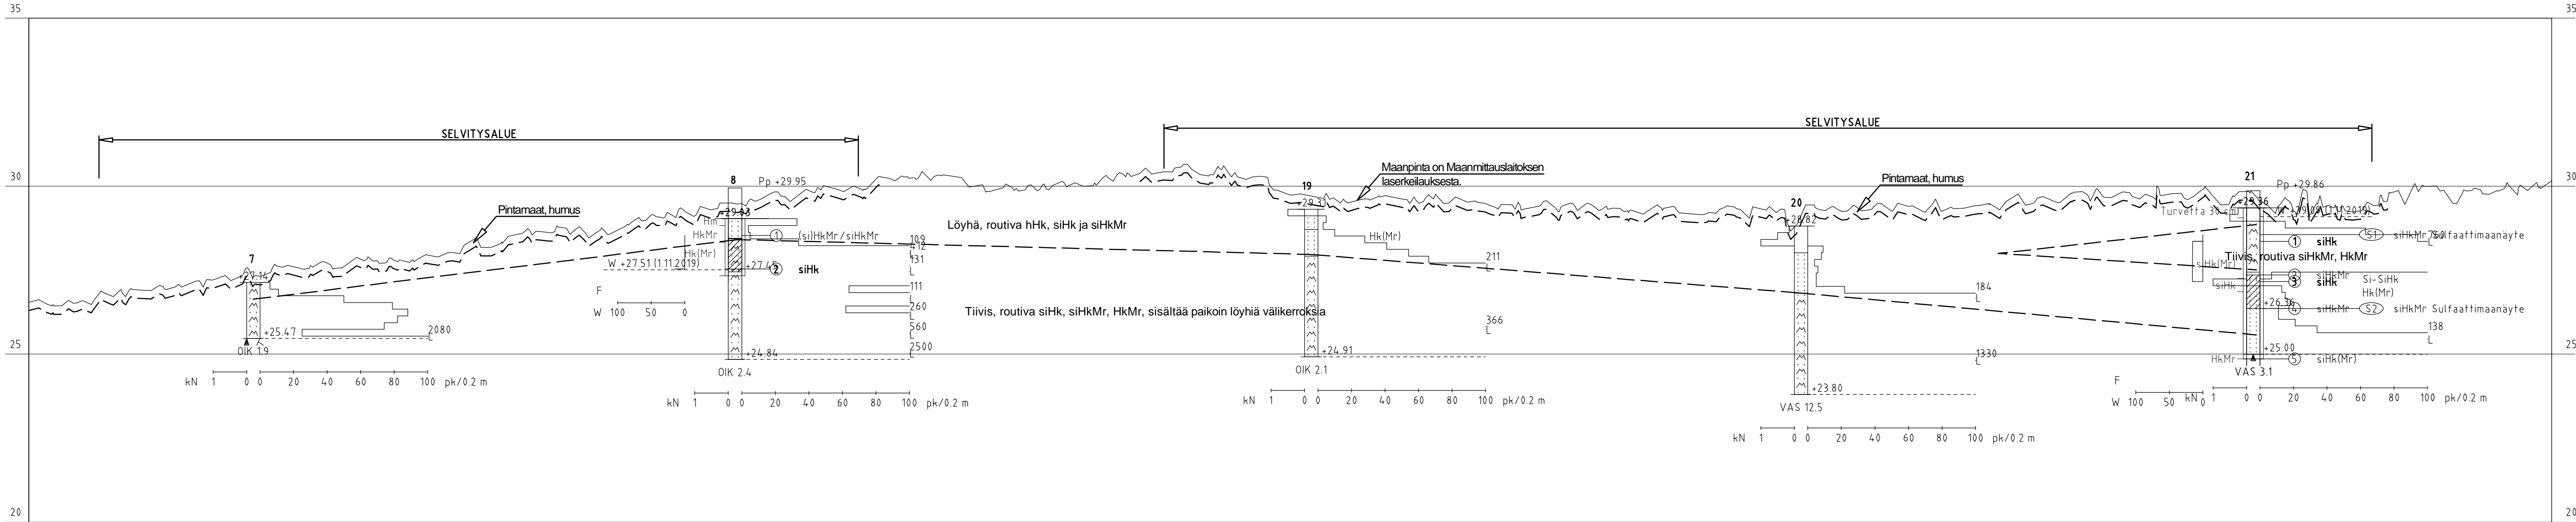

K.osa / Kylä Linnakaarto	Kortteli / Tila	Tontti / Rno.	Viranomaisten merkintöjä	Rakennustunnus
Rakennuksen numero / rakennus				
Rakennustoimenpide Rakennettavuusselvitys			Piirustuslaji Pohjatutkimus	Juoks. no.
Kohde KEMPELEEN KUNTA LINNAKANGAS, KEMPELE LINNAKAARTO ITÄ JA LÄNSI RAKENNETTAVUUSSELVITYS			Piirustuksen sisältö Pohjatutkimusleikkaus D-D	Mittakaavat 1:1000/1:100
Suunnittelija L. Ung	Tarkastaja A. Ansala	Päiväys 19.12.2019	Tasokoordinaatisto / Korkeusjärjestelmä ETRS-GK26 / N2000	
Hyväksyjä / vastuullinen suunnittelija Heikki Hekkala			Työnumero 101012919-001	Lehti
Pöyry Finland Oy Elektronikkatie 13 90590 OULU Puh. 010 3311 etunimi.sukunimi@poyry.com			Suunn.ala Piirustusnumero GEO 5	Muutos