



LEIKKAUS A - A
1:1000/1:100

RAKENNETTAVUUSALUE

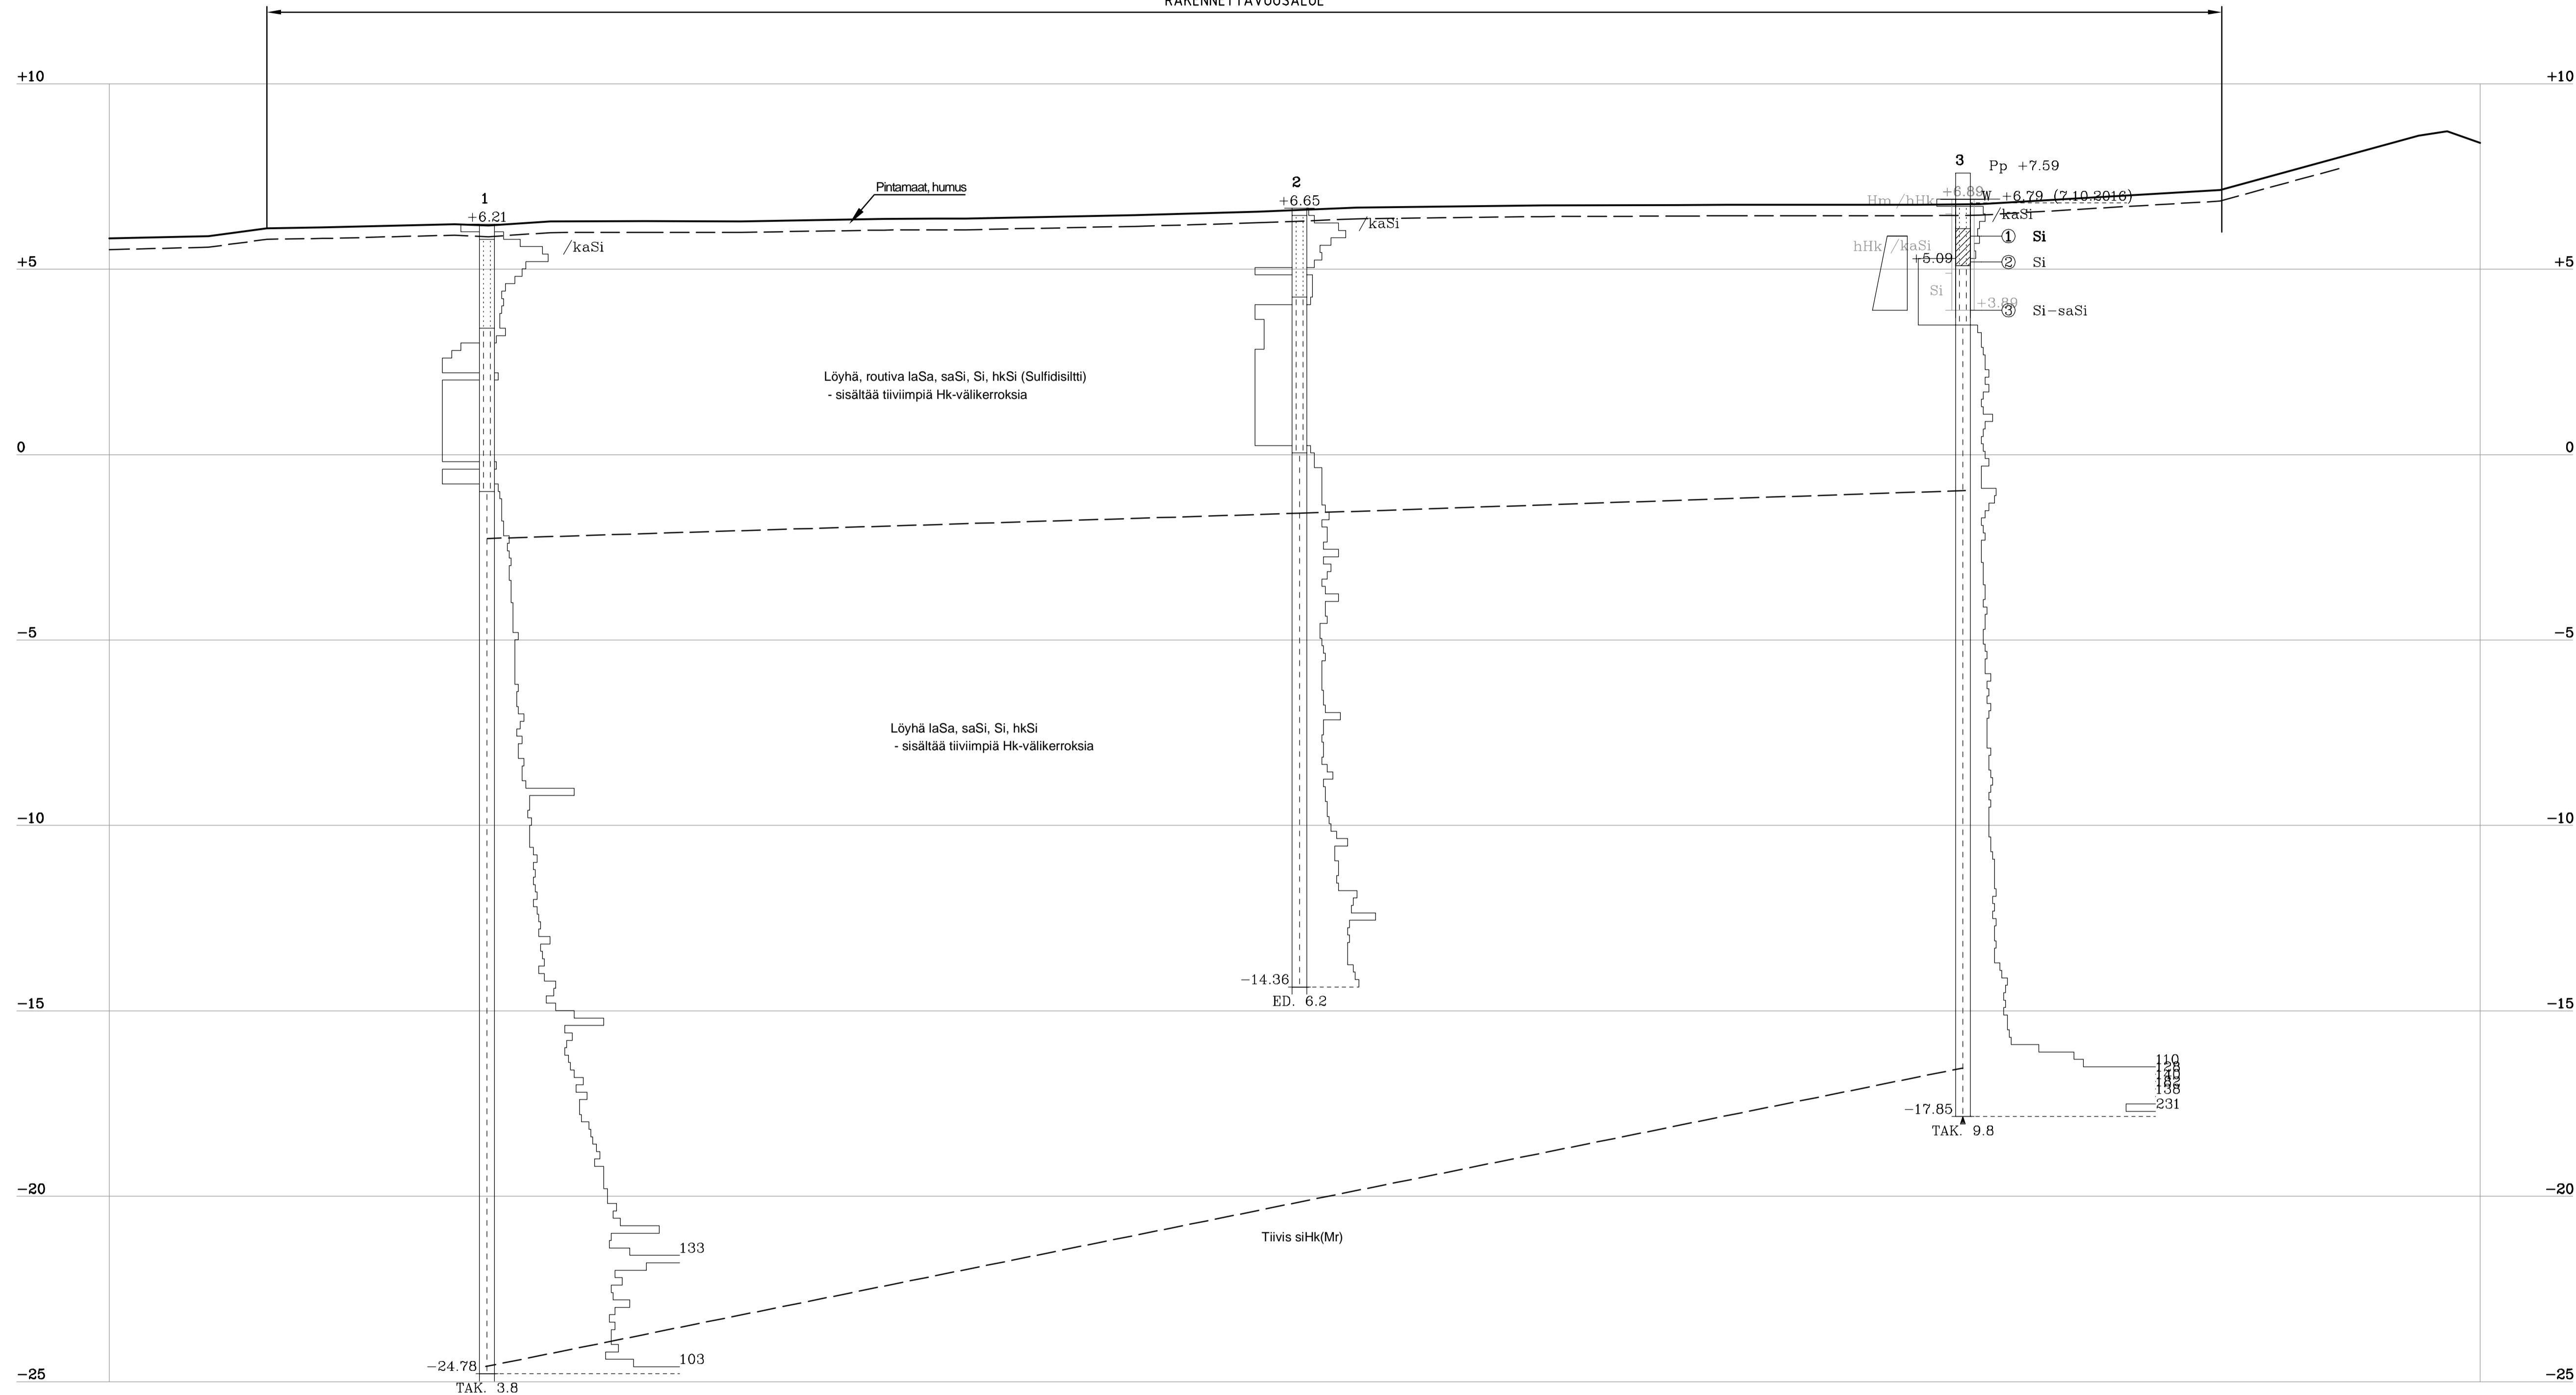


3
Näyte 1

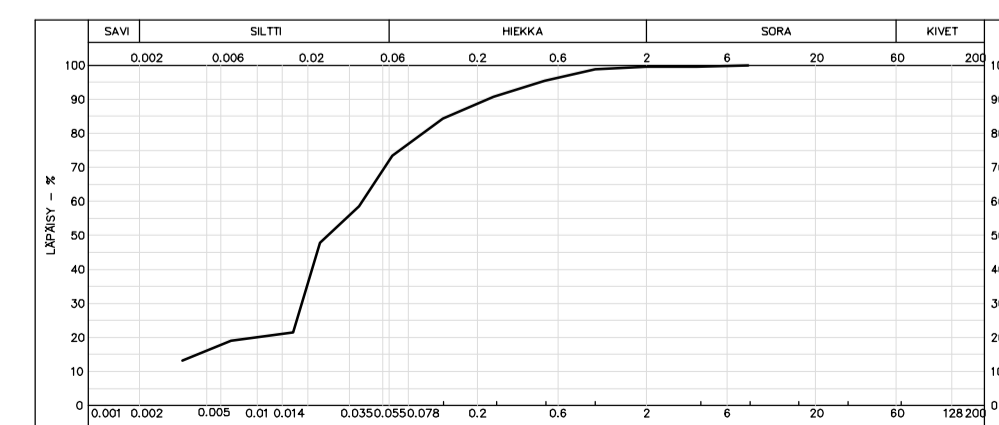


Koordinaatisto ETRS-GK26, Korkeusjärjestelmä N2000	
Kaupunki	Tontti
Kempeleen kunta	ZATELITTI
Rakennusvaihe	Pohjatutkimus
Tilaaja	Työn nimi
Kempeleen kunta	RISTISUON ZATELITIN ALUEEN RAKENNETTAVUUSSELVITYS
Pöyry Finland Oy Tutkijatie 2A, 00580 Oulu puh. 010 33280, www.poyry.fi	Pöyry Finland Oy Pohjatutkimus - Leikkaus A-A 1:1000/1:100
Suunnittaja Alpha Jammala	Tarkastaja Heikki Heikkala
Päiväys 12.12.2016	Työnumero 101004357-001
	Piirustusnumero 2
	Muutos

LEIKKAUS B - B
1:1000/1:100

RAKENNETTAVUUSALUE

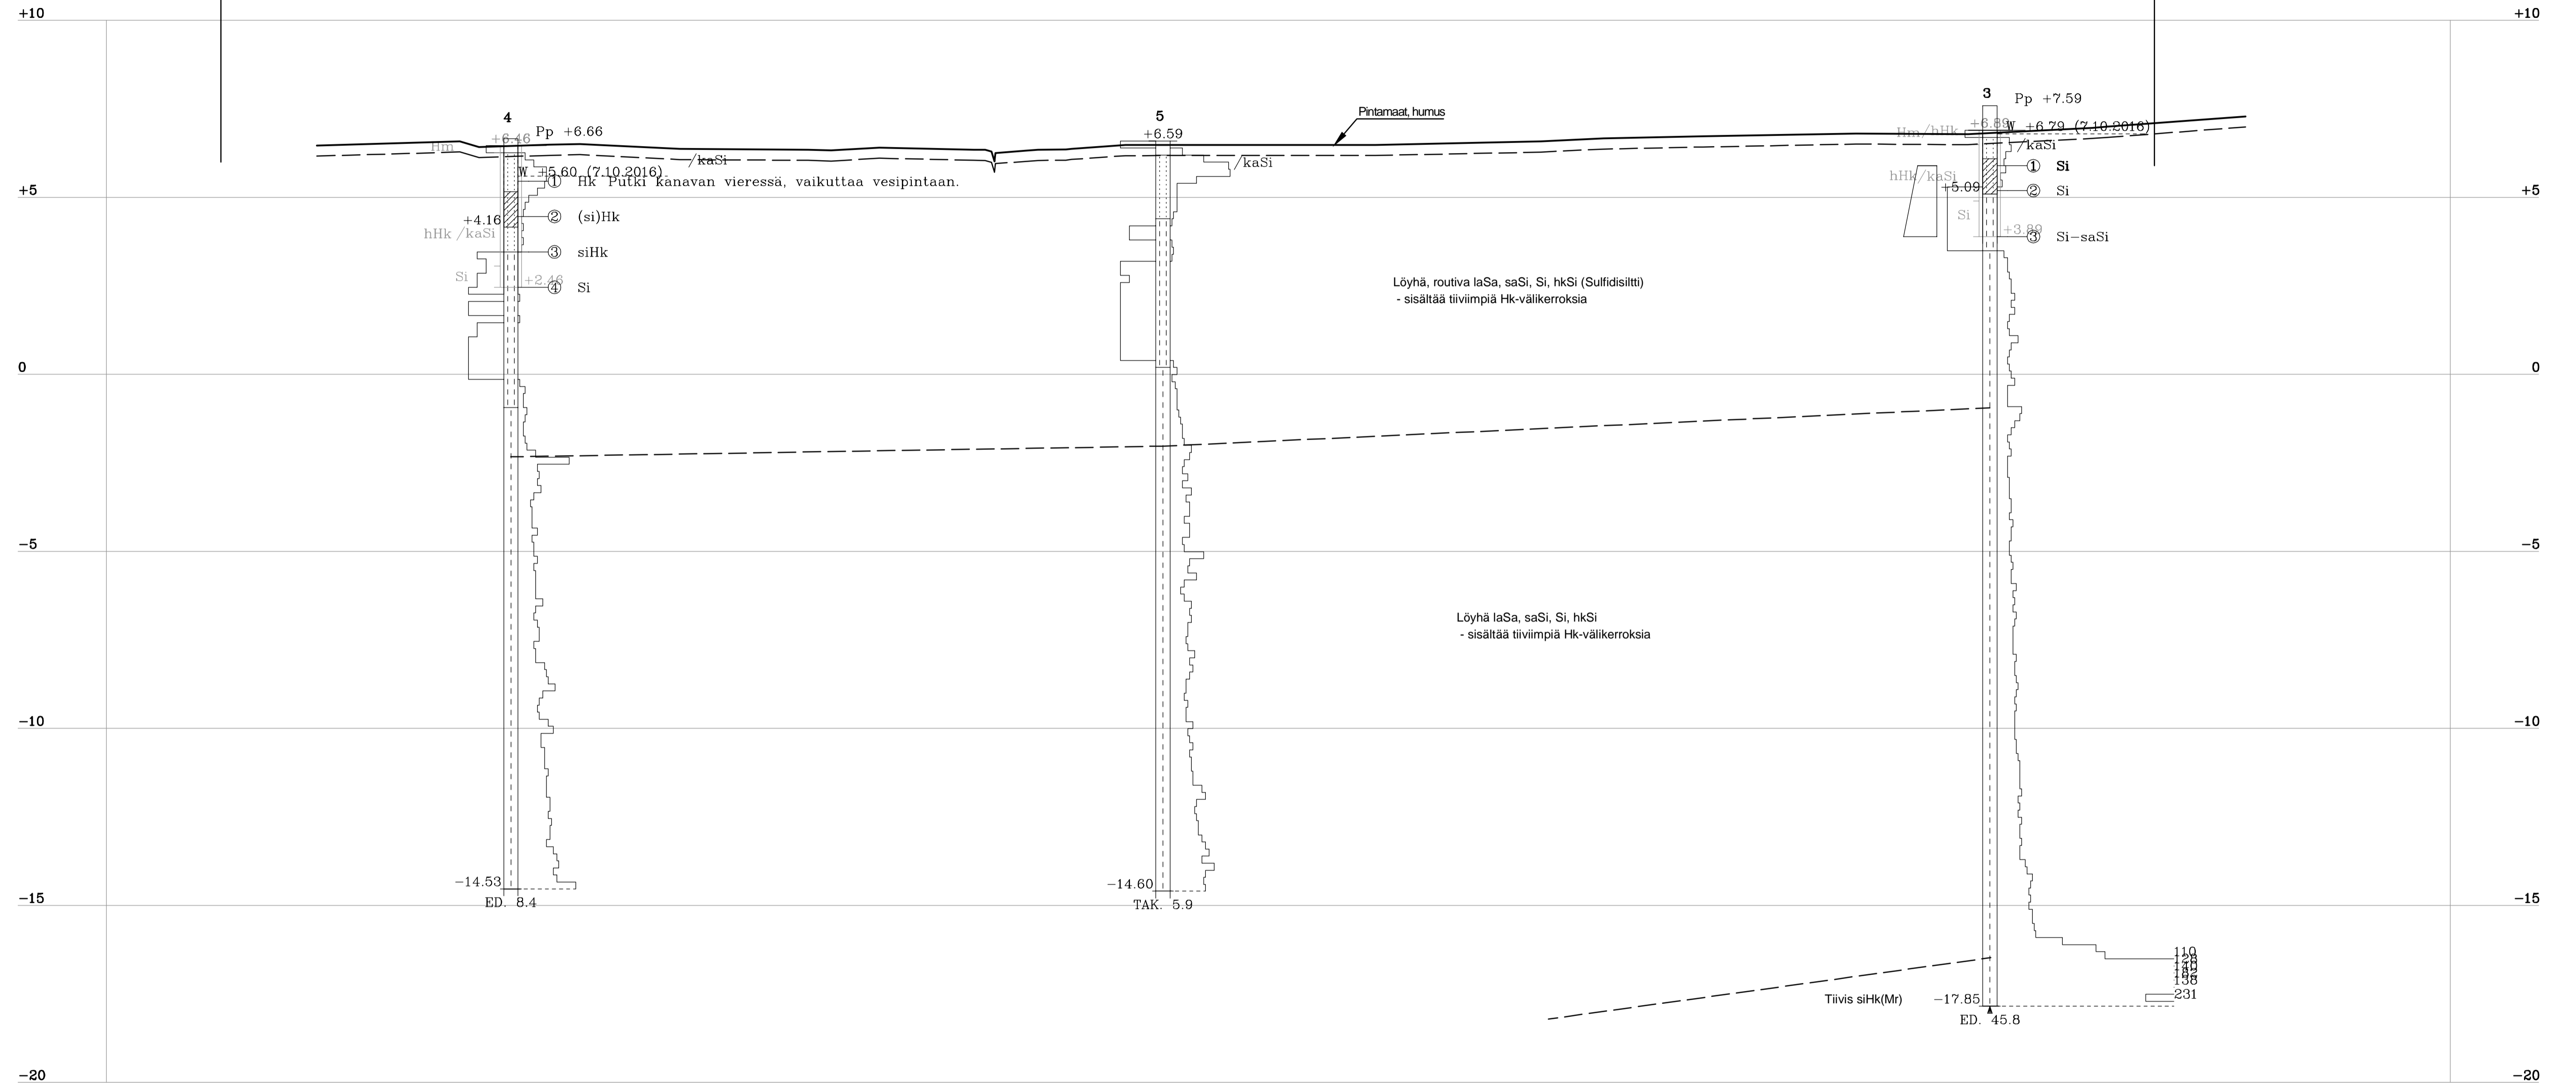

3
Näyte 1

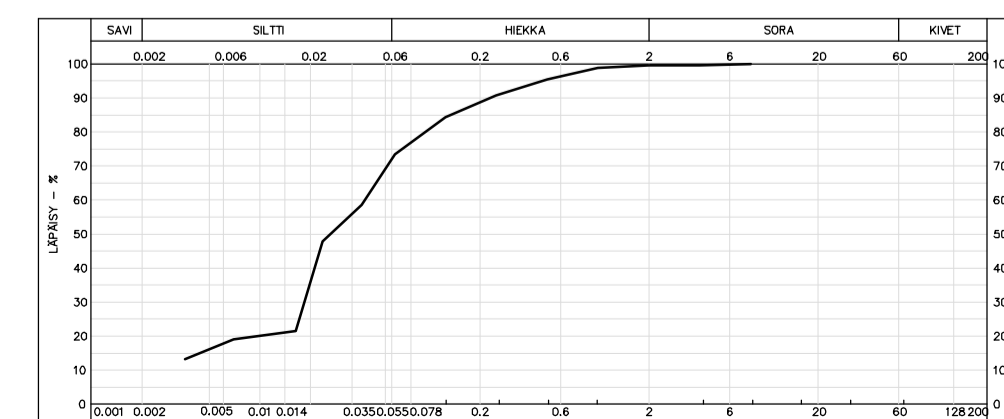


KOORDINAATISTO ETRS-GK26, KORKEUSJÄRJESTELMÄ N2000

Kaup.osa	Korttel	Tontti	Alue	Viranomaisen arki- tai nimimerkki
			ZATELTI	
Rakennustoimenpide	Pohjatutkimus			
Tilaaja	KEMPELEEN KUNTA			
Projekti	RISTISUON ZATELTIIN ALUEEN RAKENNETTAVUUSSELVITYS			
Suunn.	A.PIHLAJAMAA	Tark.	H.HEKKALA	Mittakaava
Pvm.	12.12.2016	Tiedosto	ZATELTI	1:1000/1:100
Työnumero	101004357-001	Piirustusnumero	3	Muutos

LEIKKAUS C - C
1:1000/1:100


RAKENNETTAVUUSALUE

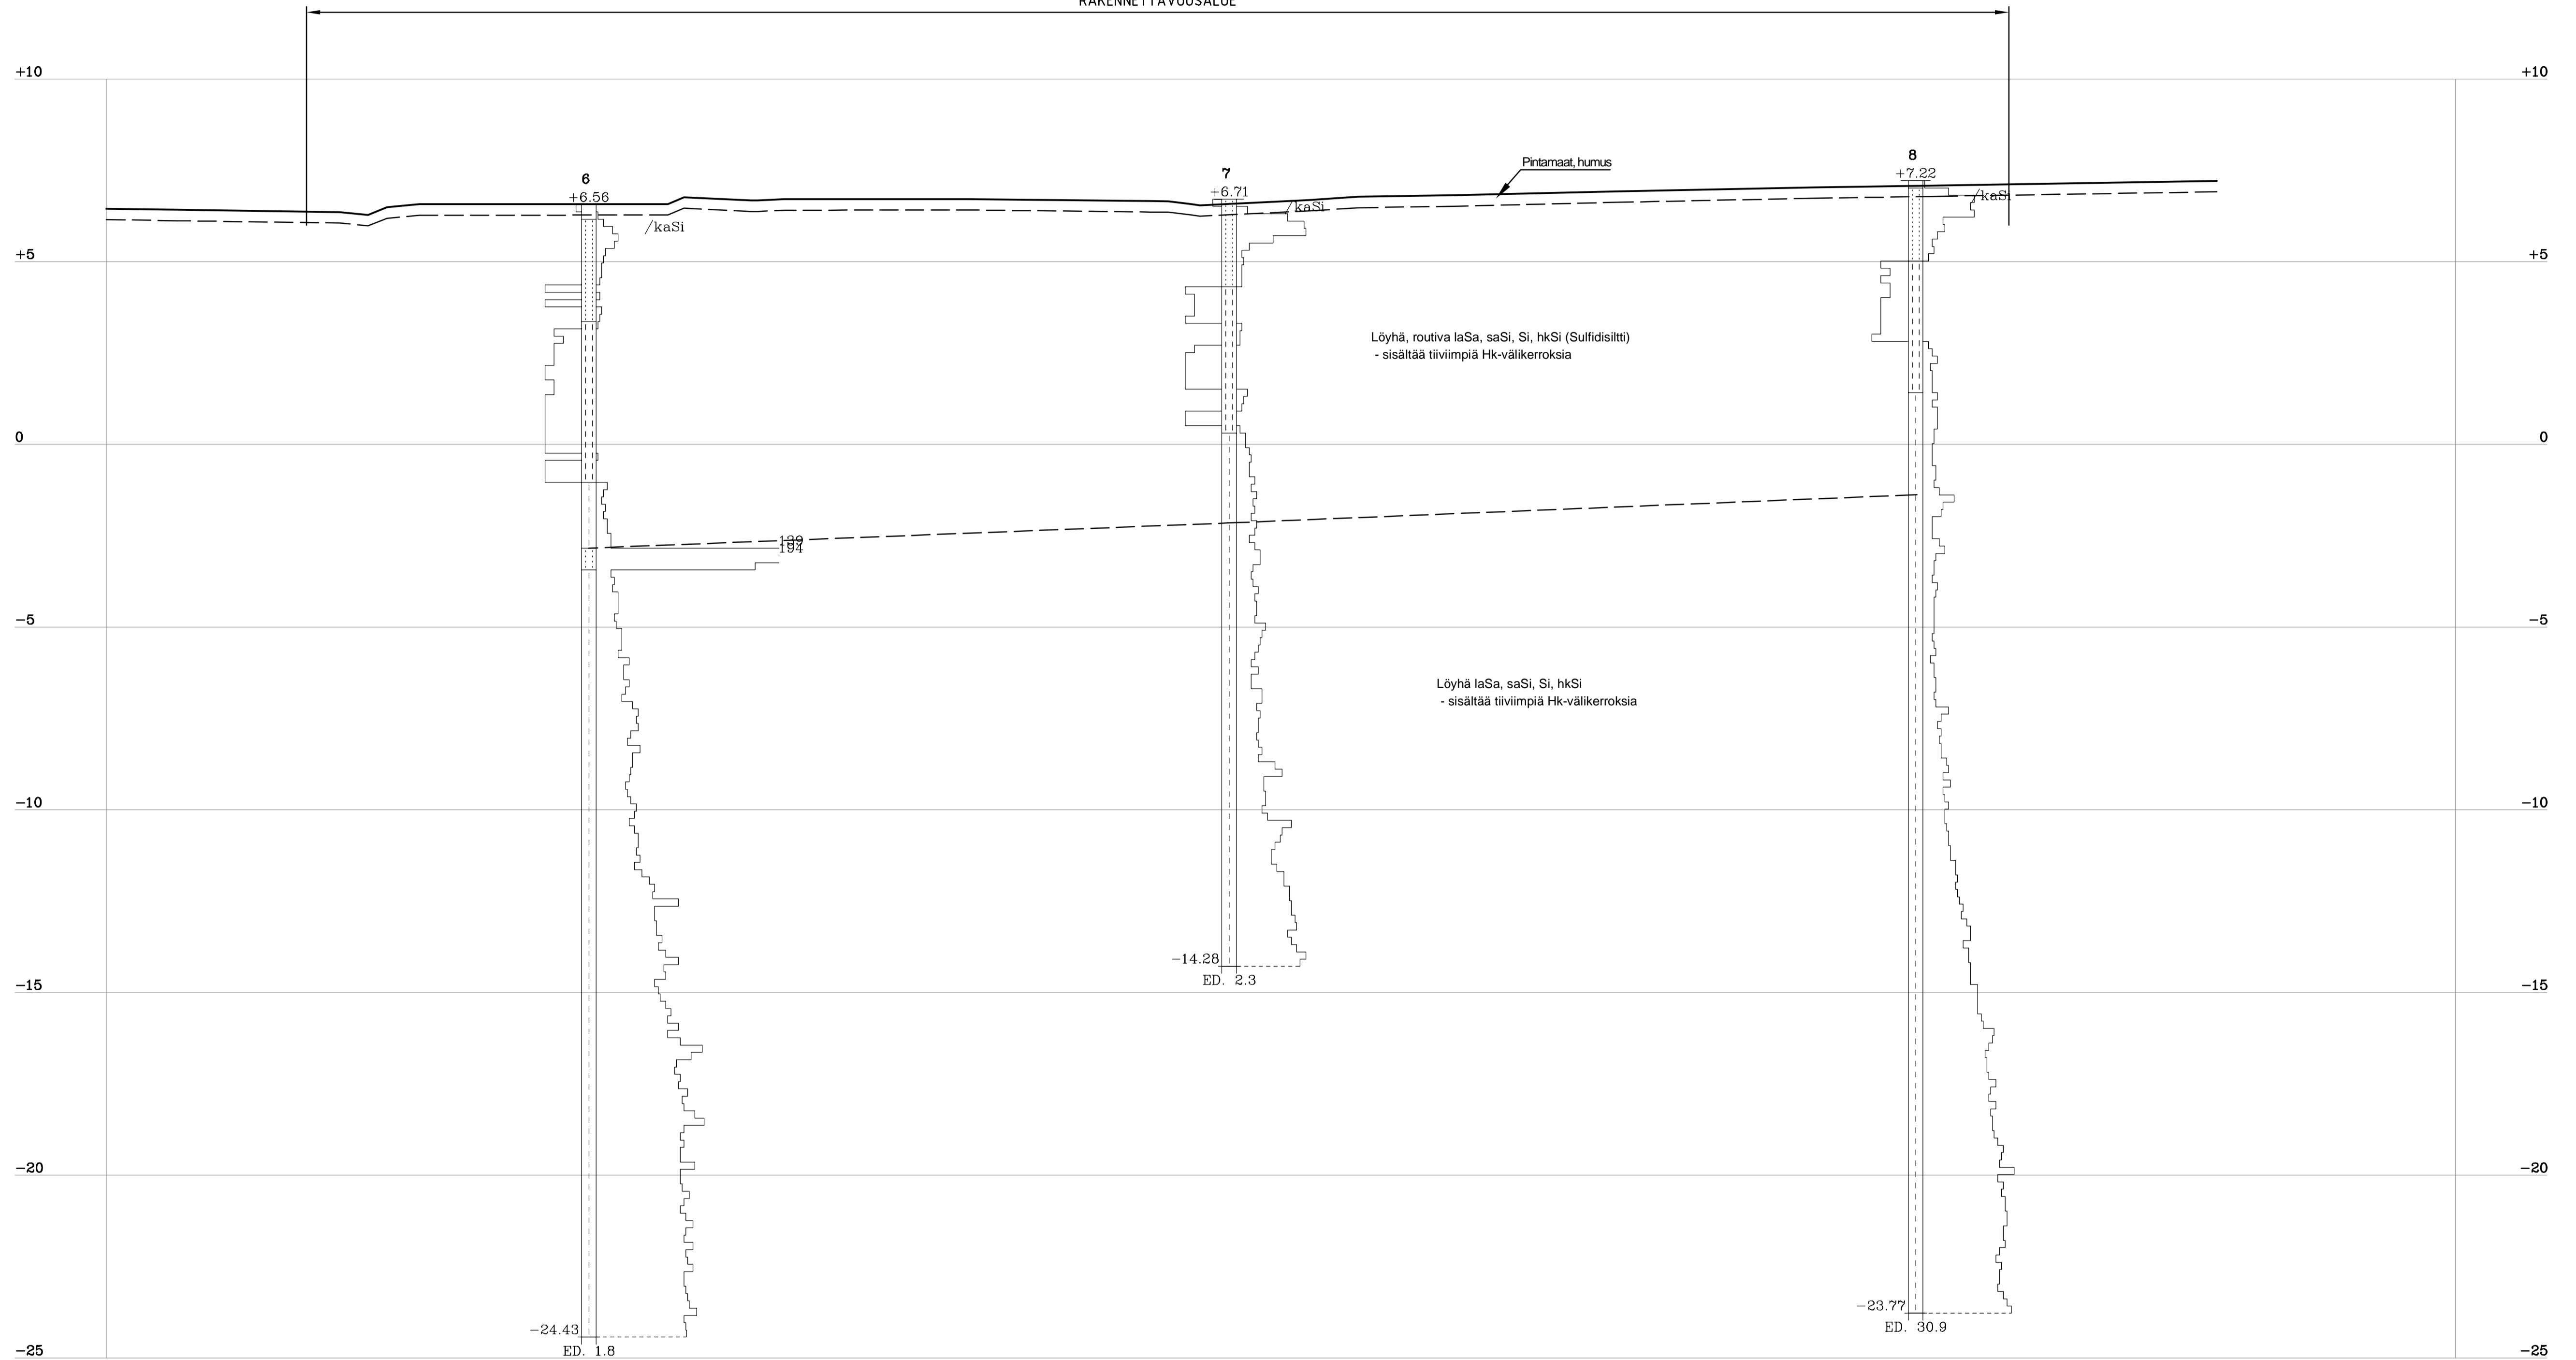


Kaup. osa	Kortti	Tontti	Alue	Vaivastietokartta-merkintä
ZATELITTI				
Rakennusvaihe		Pohjatutkimus		
Tilaaja		RISTISUON ZATELITIN ALUEEN RAKENNETTAVUUSSELVITYS		
Suunnittelija		Pöyry		
Pöyry Finland Oy Tutkijatie 2A, 00580 OULU puh. 010 33280, www.poyry.fi		Mittakaava 1:1000/1:100		
Suunnittaja		Tilaaja		Yhteystiedot
A. PIHLAJAMAA		H. HEKKALA		101004357-001
Pvm. 12.12.2016		Tilaaja		Muutos
		ZATELITTI		4

LEIKKAUS D - D
1:1000/1:100

RAKENNETTAVUUSALUE

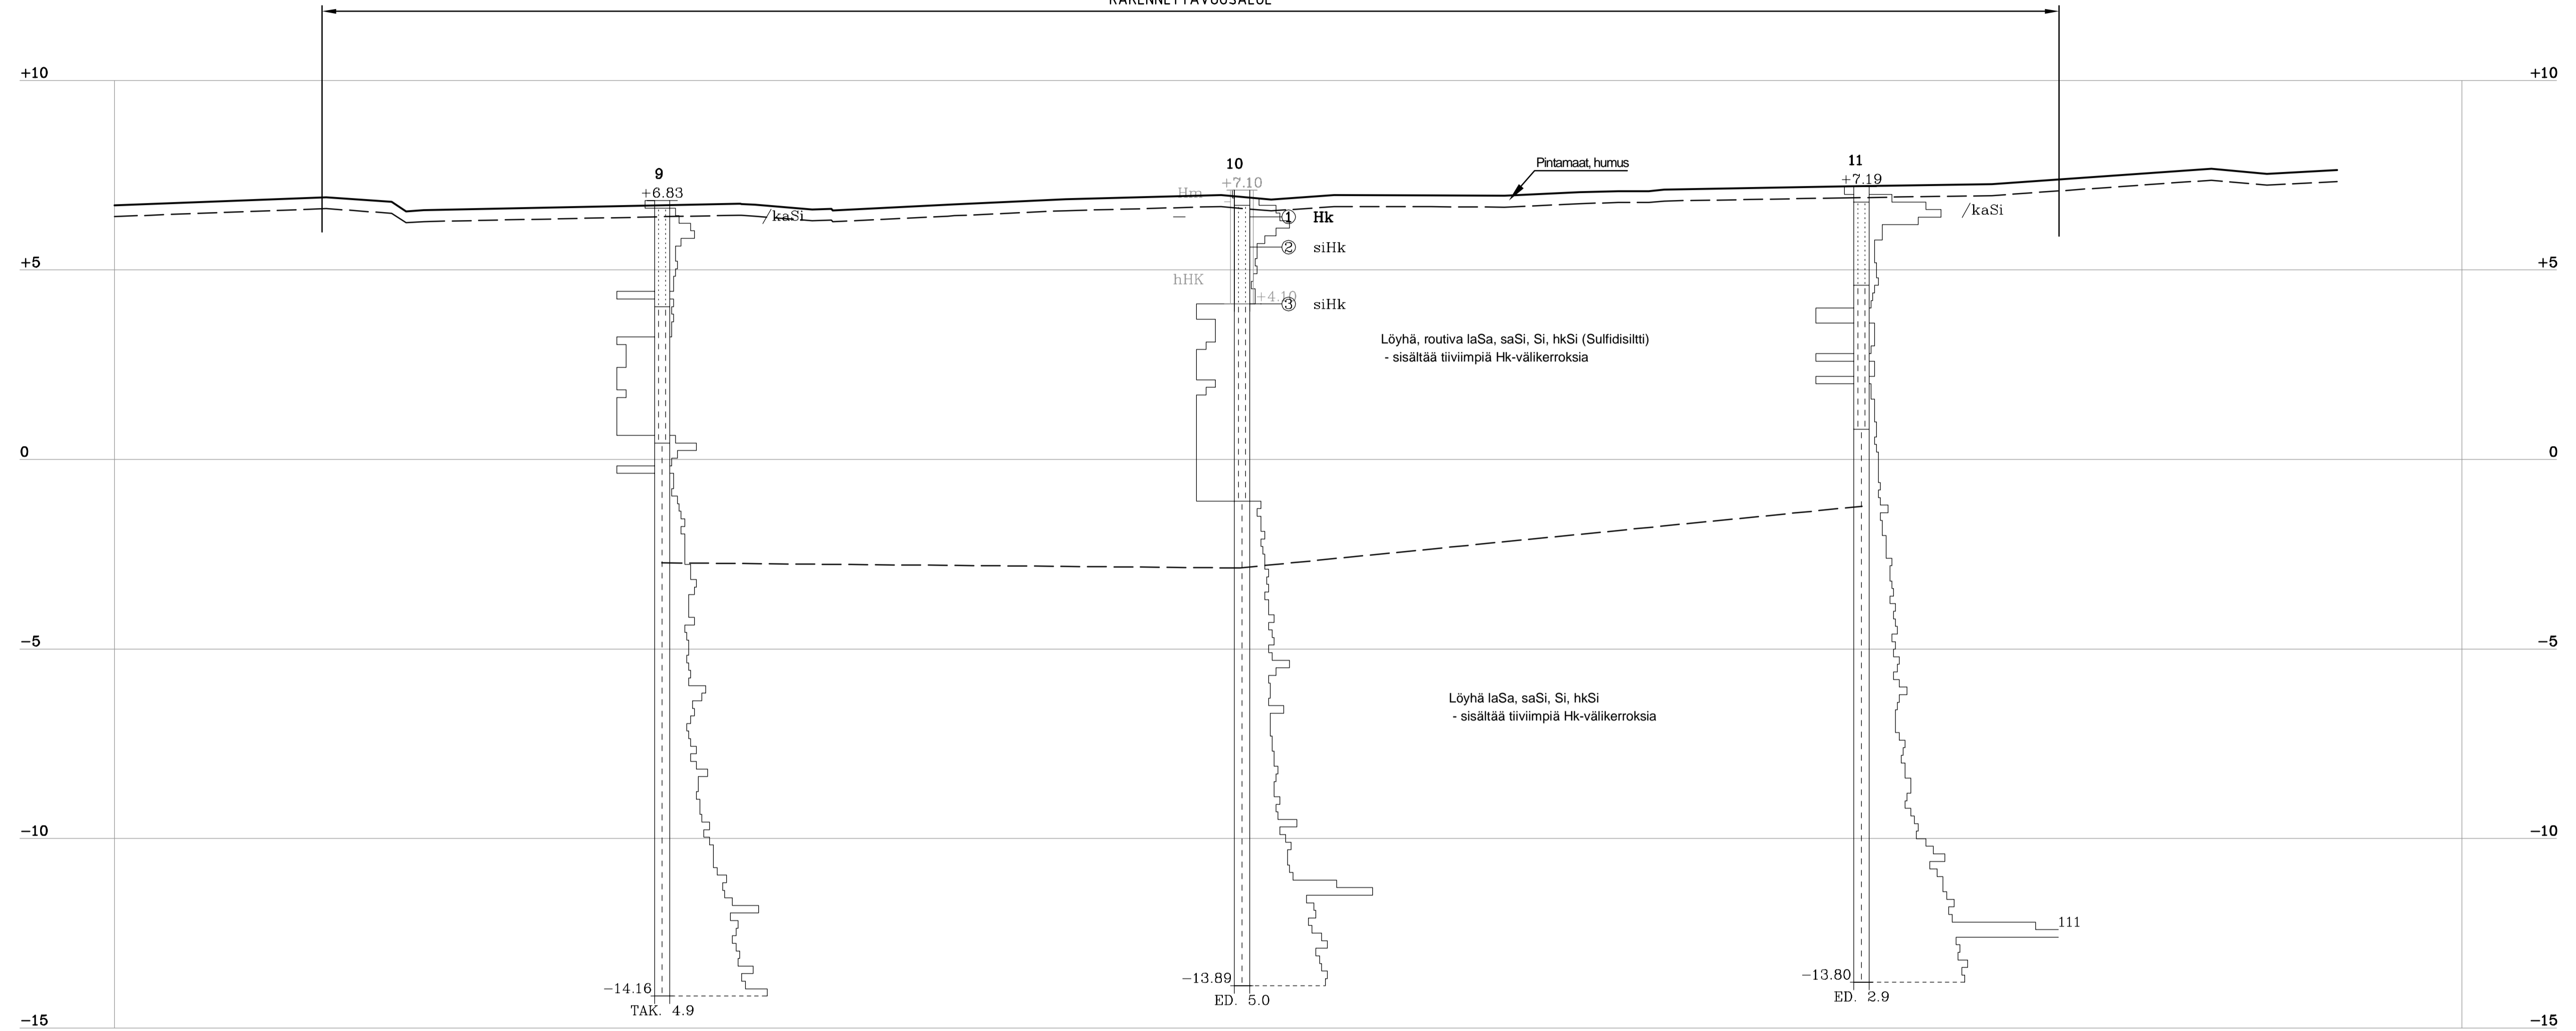

10
Näyte 1

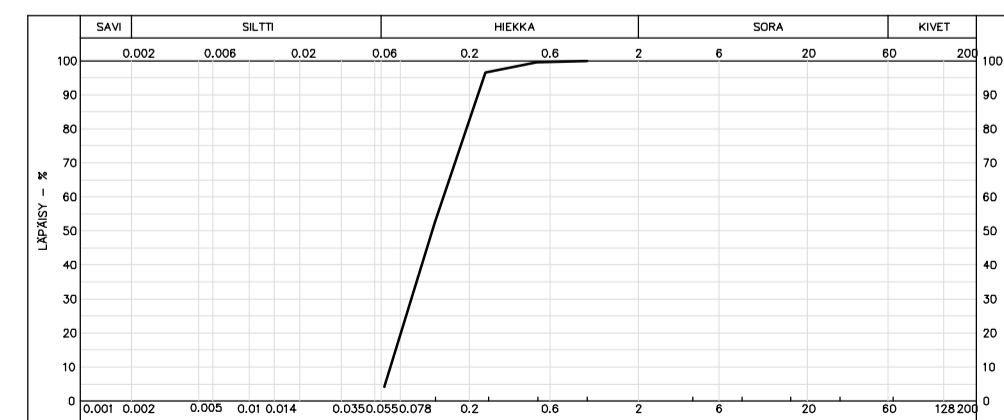



KOORDINAATISTO ETRS-GK26, KORKEUSJÄRJESTELMÄ N2000

Kaup.osa	Korttel	Tontti	Alue	Viranomaisen arkistointimerkintä
			ZATELITI	
Rakennusvaihe			Pinnustustyö	
Tilaaja			POHJATUTKIMUS	
KEMPELEEN KUNTA			RISTISUON ZATELITIIN ALUEEN RAKENNETTAVUUSSELVITYS	
Suunn.			Pinnustuksen suunn.	
A.PIHLAJAMAA			H.HEKKALA	
Pvm: 12.12.2016			Tiedosto ZATELITI	
Työnumero			Pinnustusnumero	
101004357-001			5	
			Muutos	

Pöyry Finland Oy
Turkijantie 2A, 90590 OULU
puh. 010 33280, www.poyry.fi

Mittakaava: 1:1000/1:100

LEIKKAUS E - E
1:1000/1:100

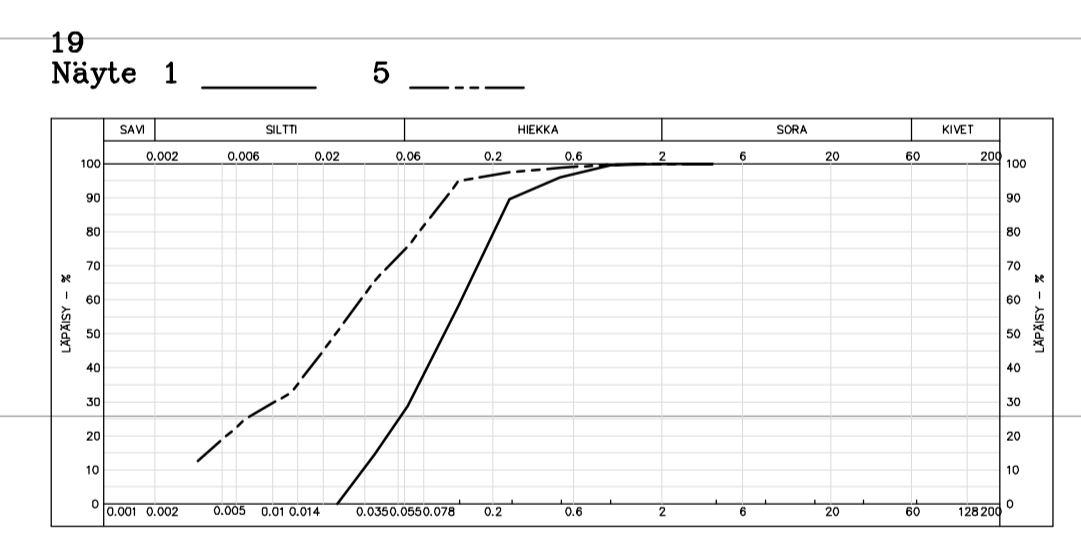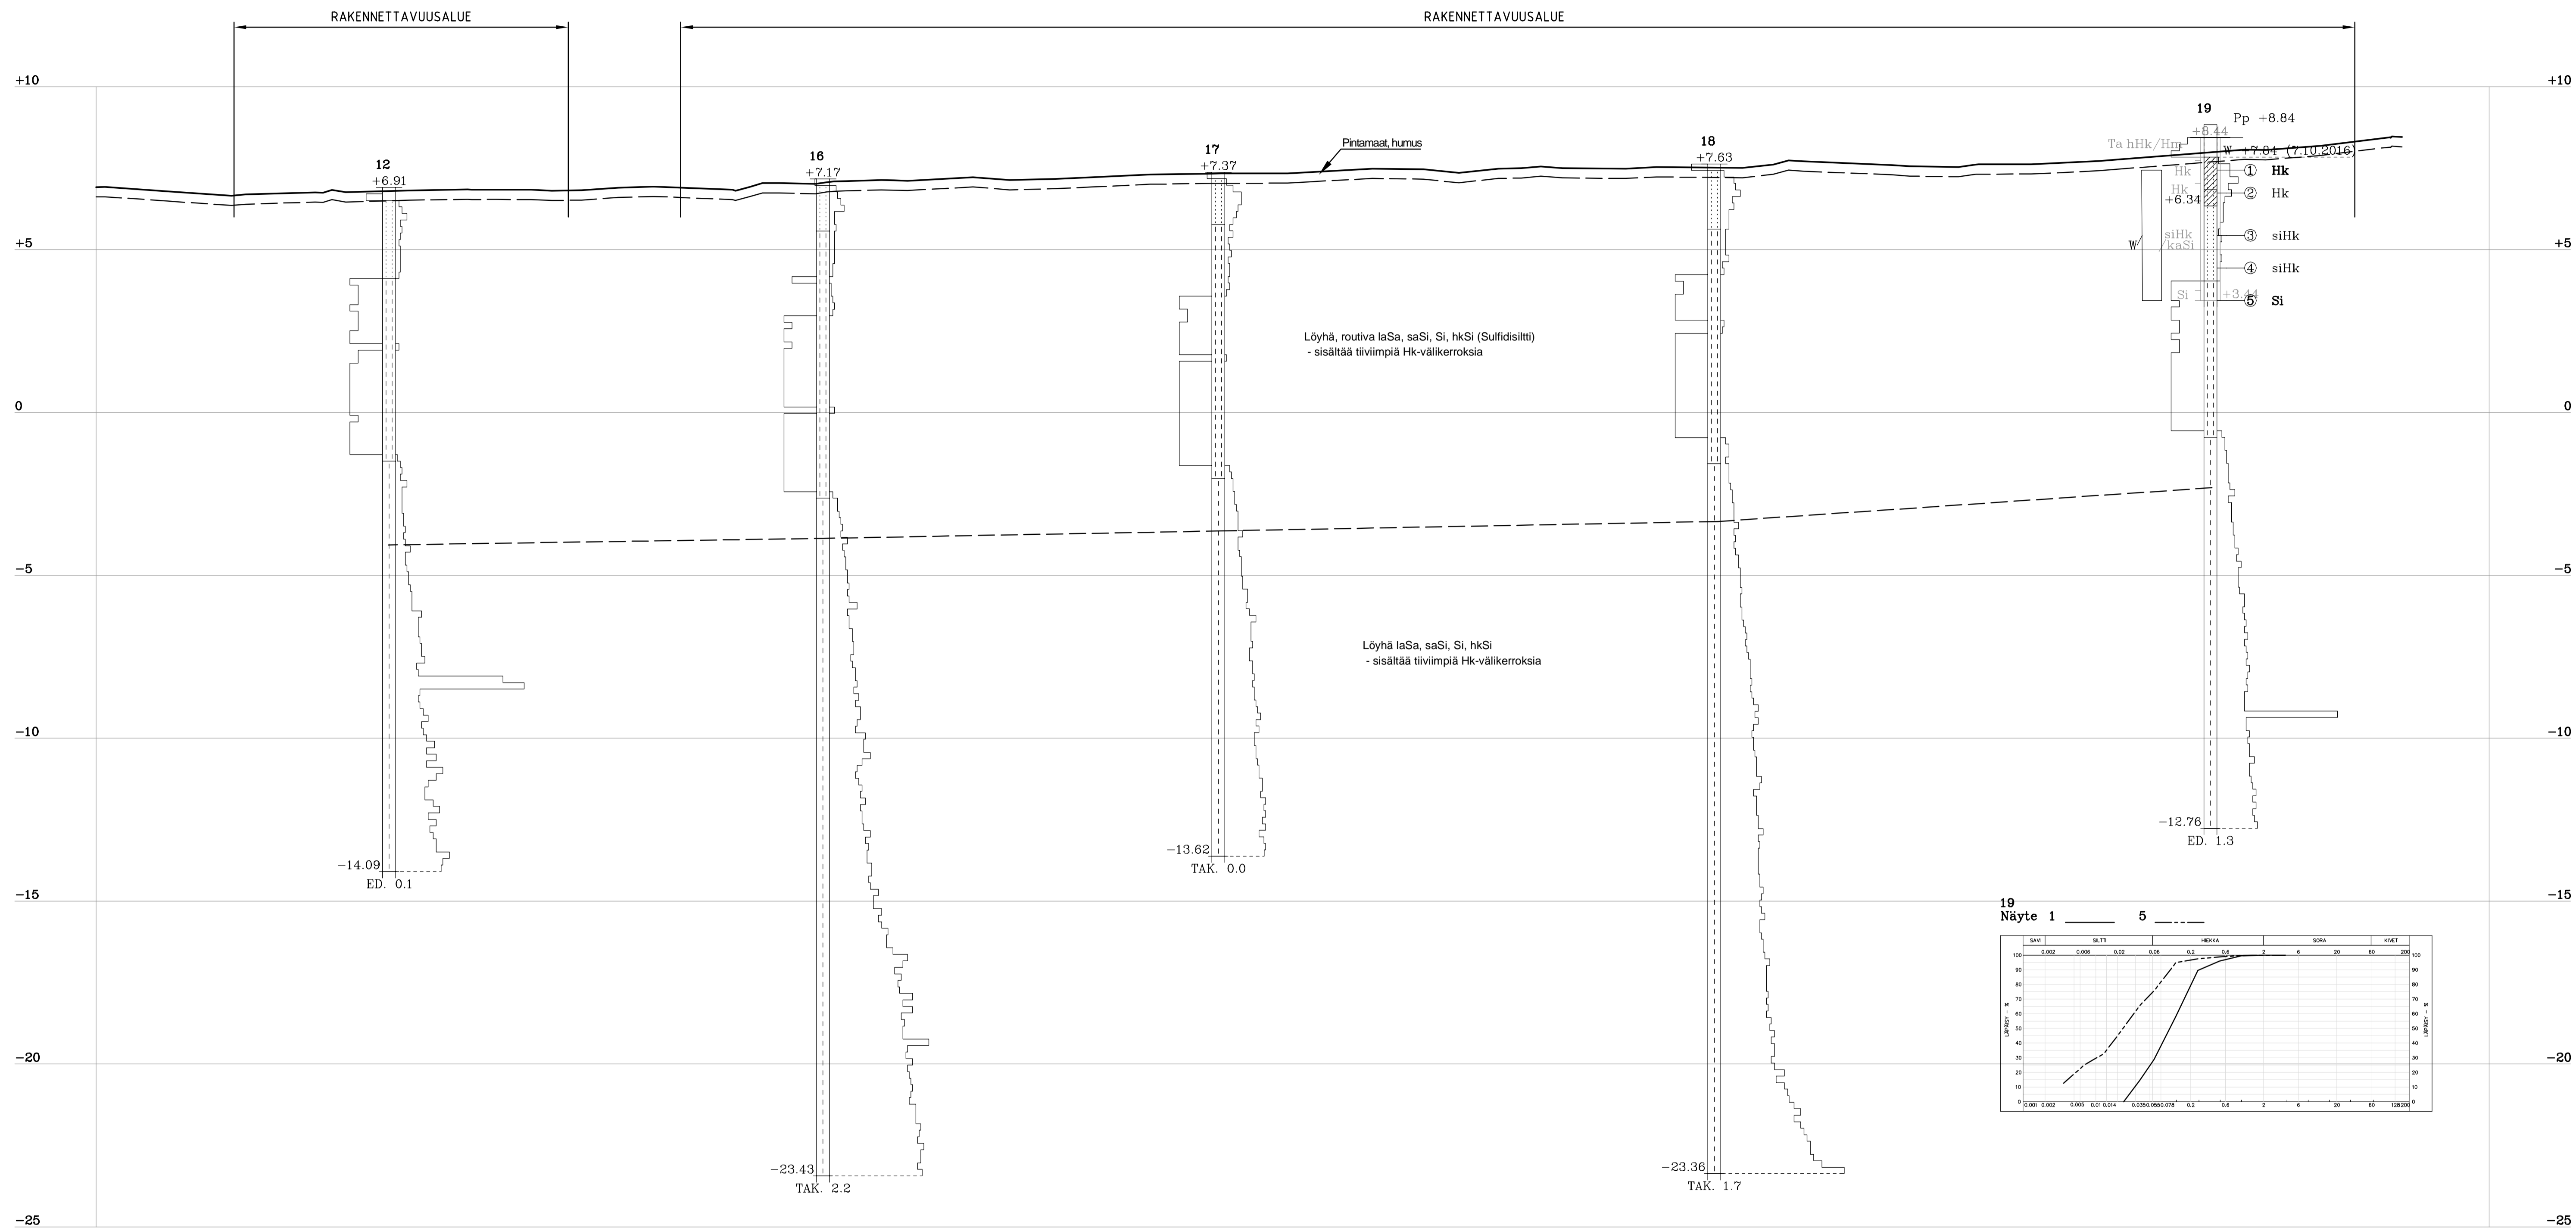


Kaupunki	Korttelit	Tontit	Alue	Väestönumeron alkutalvi-merkintä
ZATELITTI				
Rakennusohjelmakoode			Pohjatuote	
KEMPELEEN KUNTA			POHJATUTKIMUS	
Pöytäkirja			Talon nimi	
			RISTISUON ZATELITIN ALUEEN RAKENNETTAVUUSSELVITYS	
Pöytäkirjan sivut			Mittakaava	
PÖYRY			POHJATUTKIMUS-LEIKKAUS E-E	
Pöyry Finland Oy Tutkijantie 2A, 00580 OULU puh. 010 33280, www.pory.fi			1:1000/1:100	
Suunnittaja	Talon nimi	Työnumero	Pöytäkirjan numero	Muutos
A. PIHLAJAMAA	H. HEKKALA	101004357-001		6
Pvm. 12.12.2016	Talvi-merkintä ZATELITTI			

LEIKKAUS F - F
1:1000/1:100


RAKENNETTAVUUSALUE

RAKENNETTAVUUSALUE

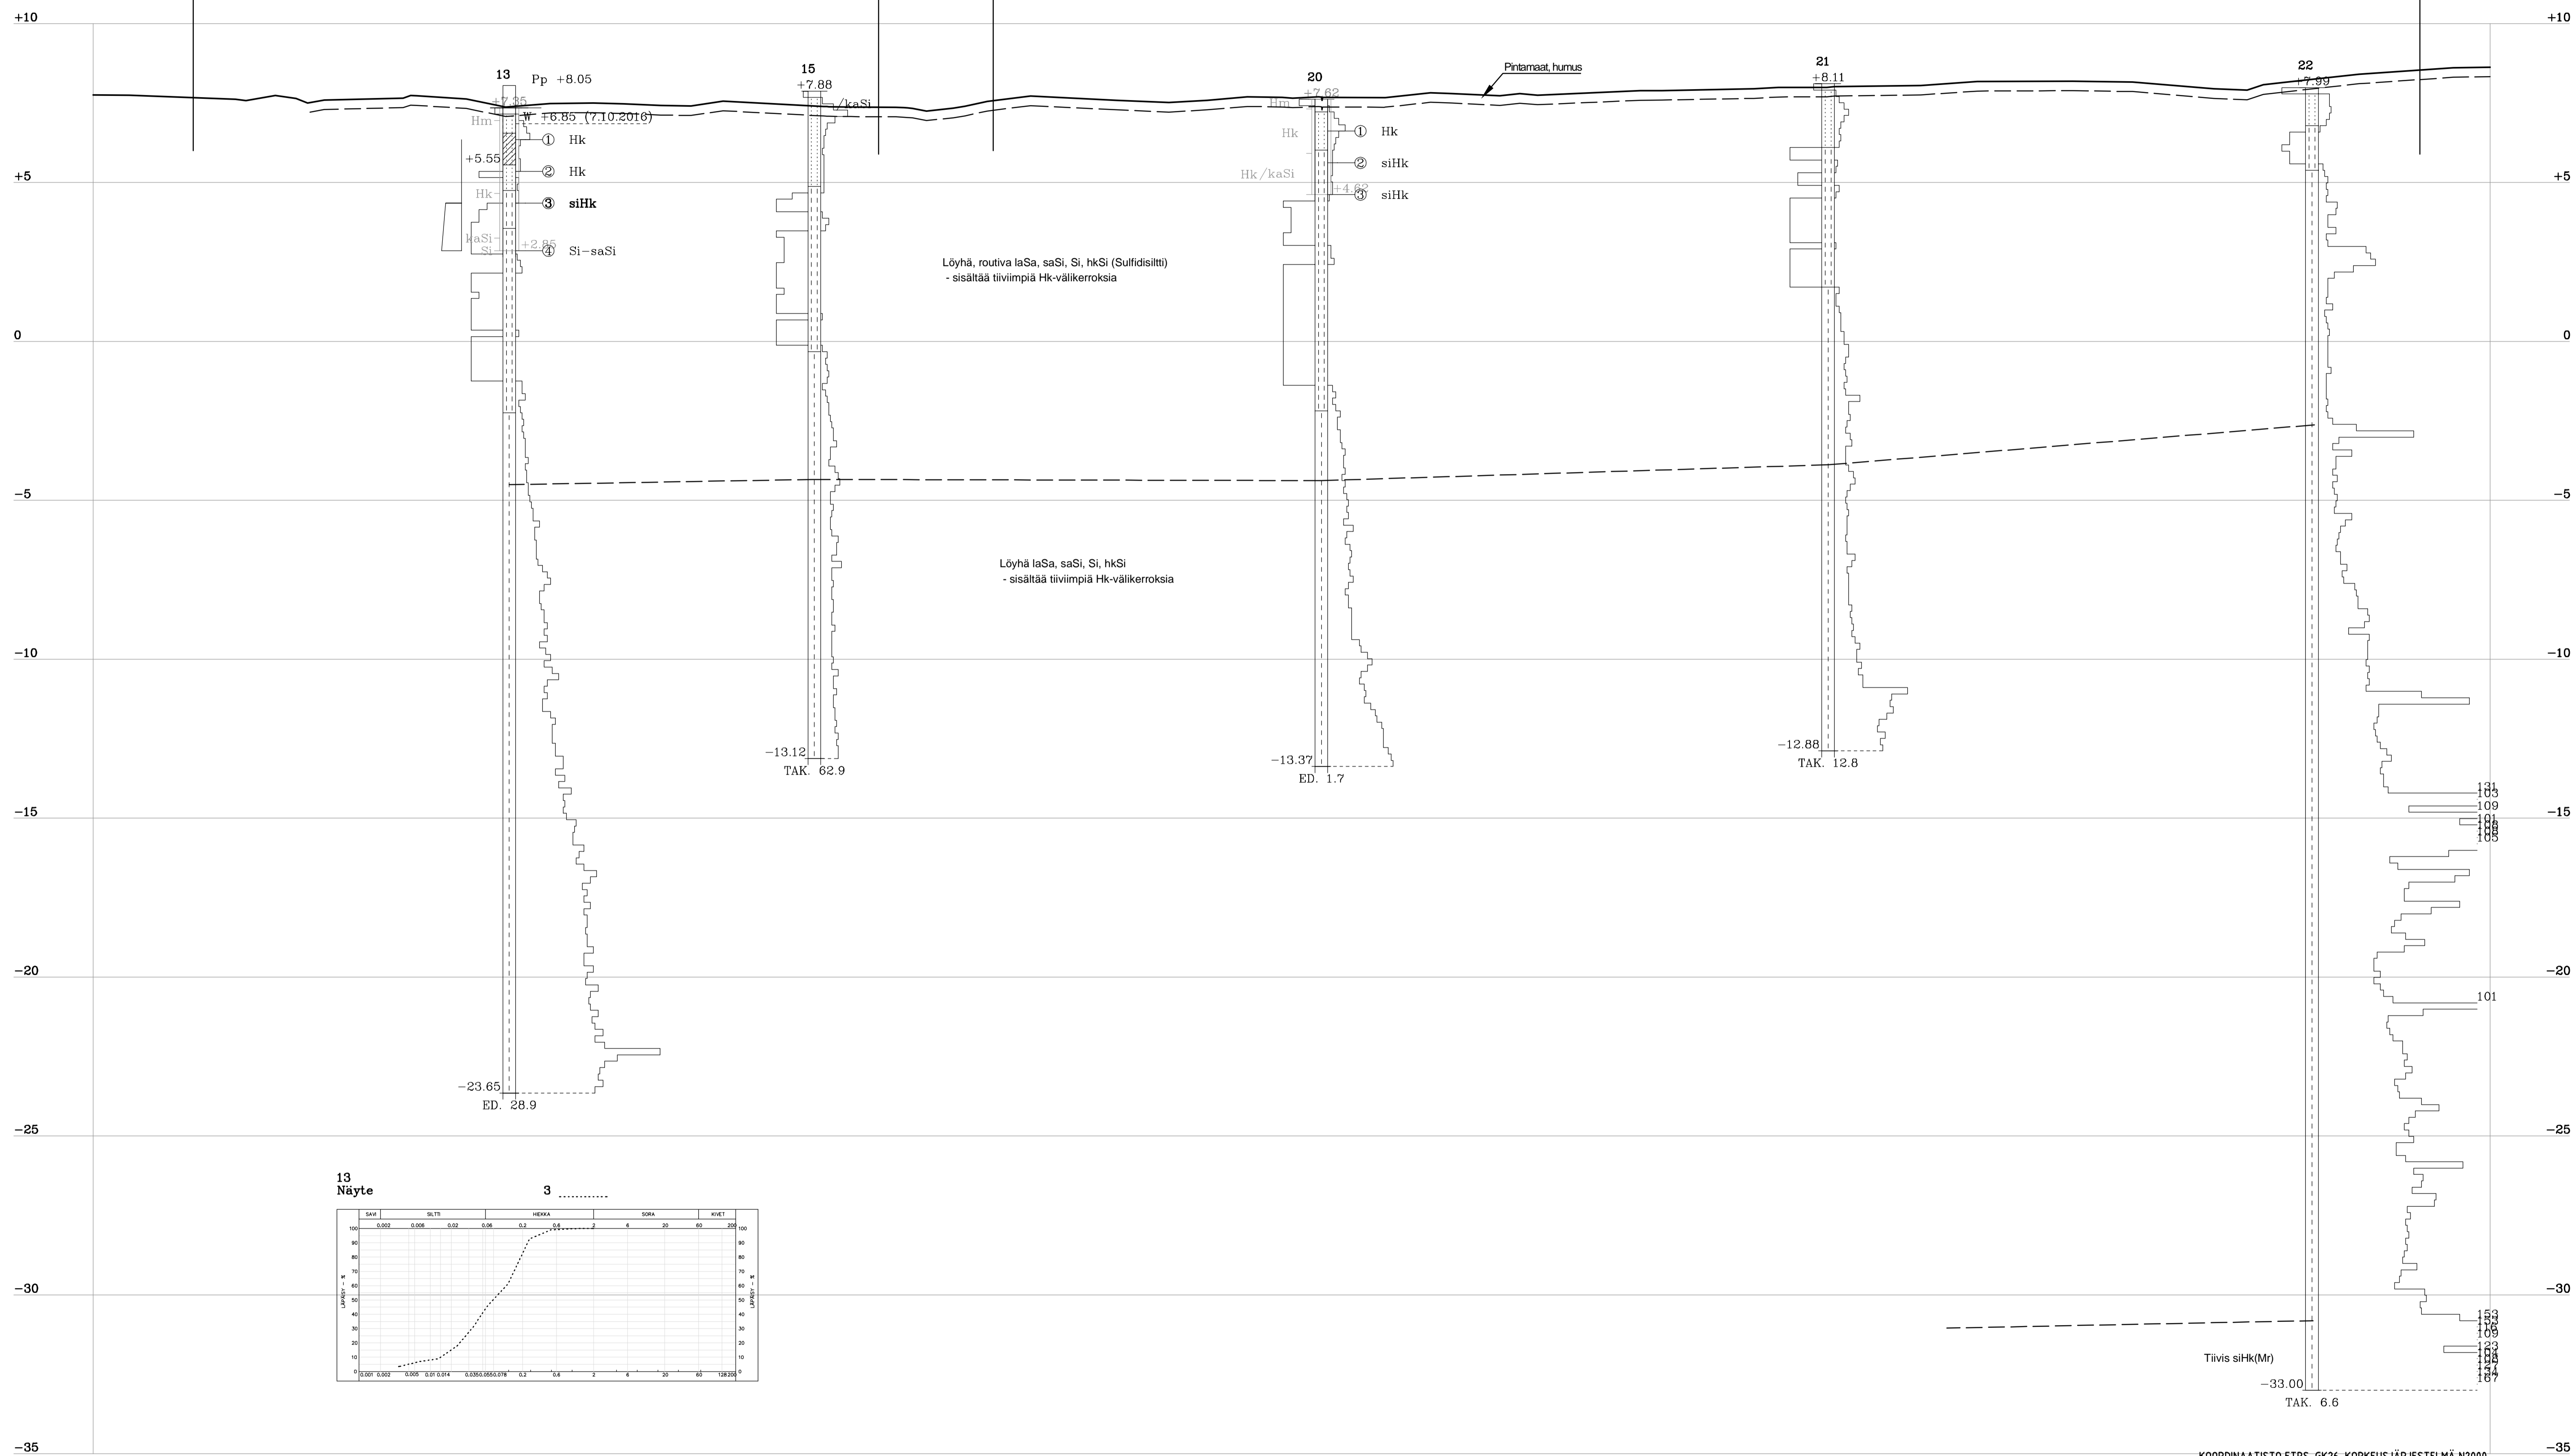

13
Näyte


3

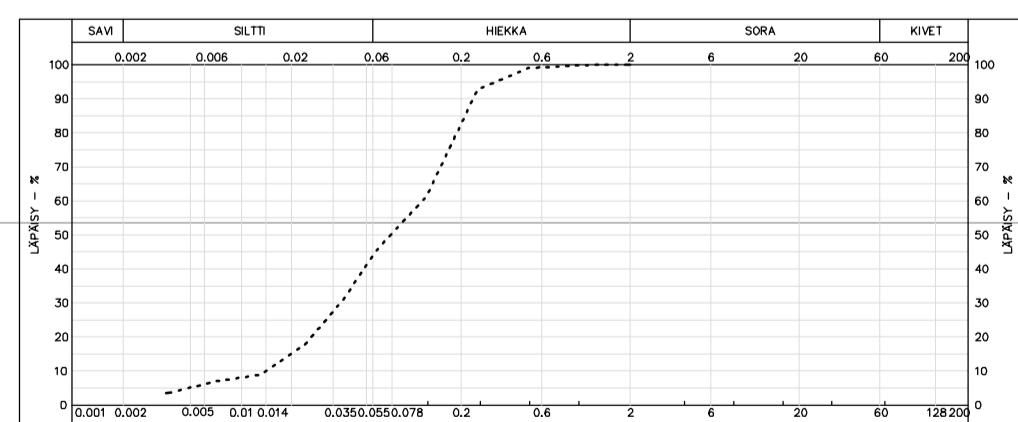

Kaupunki	Porraus	Tontti	Alue	Vaivastalon-arkistotunnus
Kempeleen kunta	ZATELITTI		ZATELITTI	
Rakennusohje		Pohjatuote		
KEMPELEEN KUNTA		RISTISUON ZATELITIN ALUEEN RAKENNETTAVUUSSELVITYS		
Pöyry Finland Oy Tutkijantie 2A, 00560 OULU puh. 010 33280, www.poyry.fi		Pöyry Finland Oy Tutkijantie 2A, 00560 OULU puh. 010 33280, www.poyry.fi		
Suunnittaja A. PIHLAJAMAA		Tarkastaja H. HEKKALA		Mittakaava 1:1000/1:100
Päivä 12.12.2016		Tilauksen nimi ZATELITTI		Työnumero 101004357-001
				Piirustusnumero 7
				Muutos

LEIKKAUS G - G
1:1000/1:100

RAKENNETTAVUUSALUE

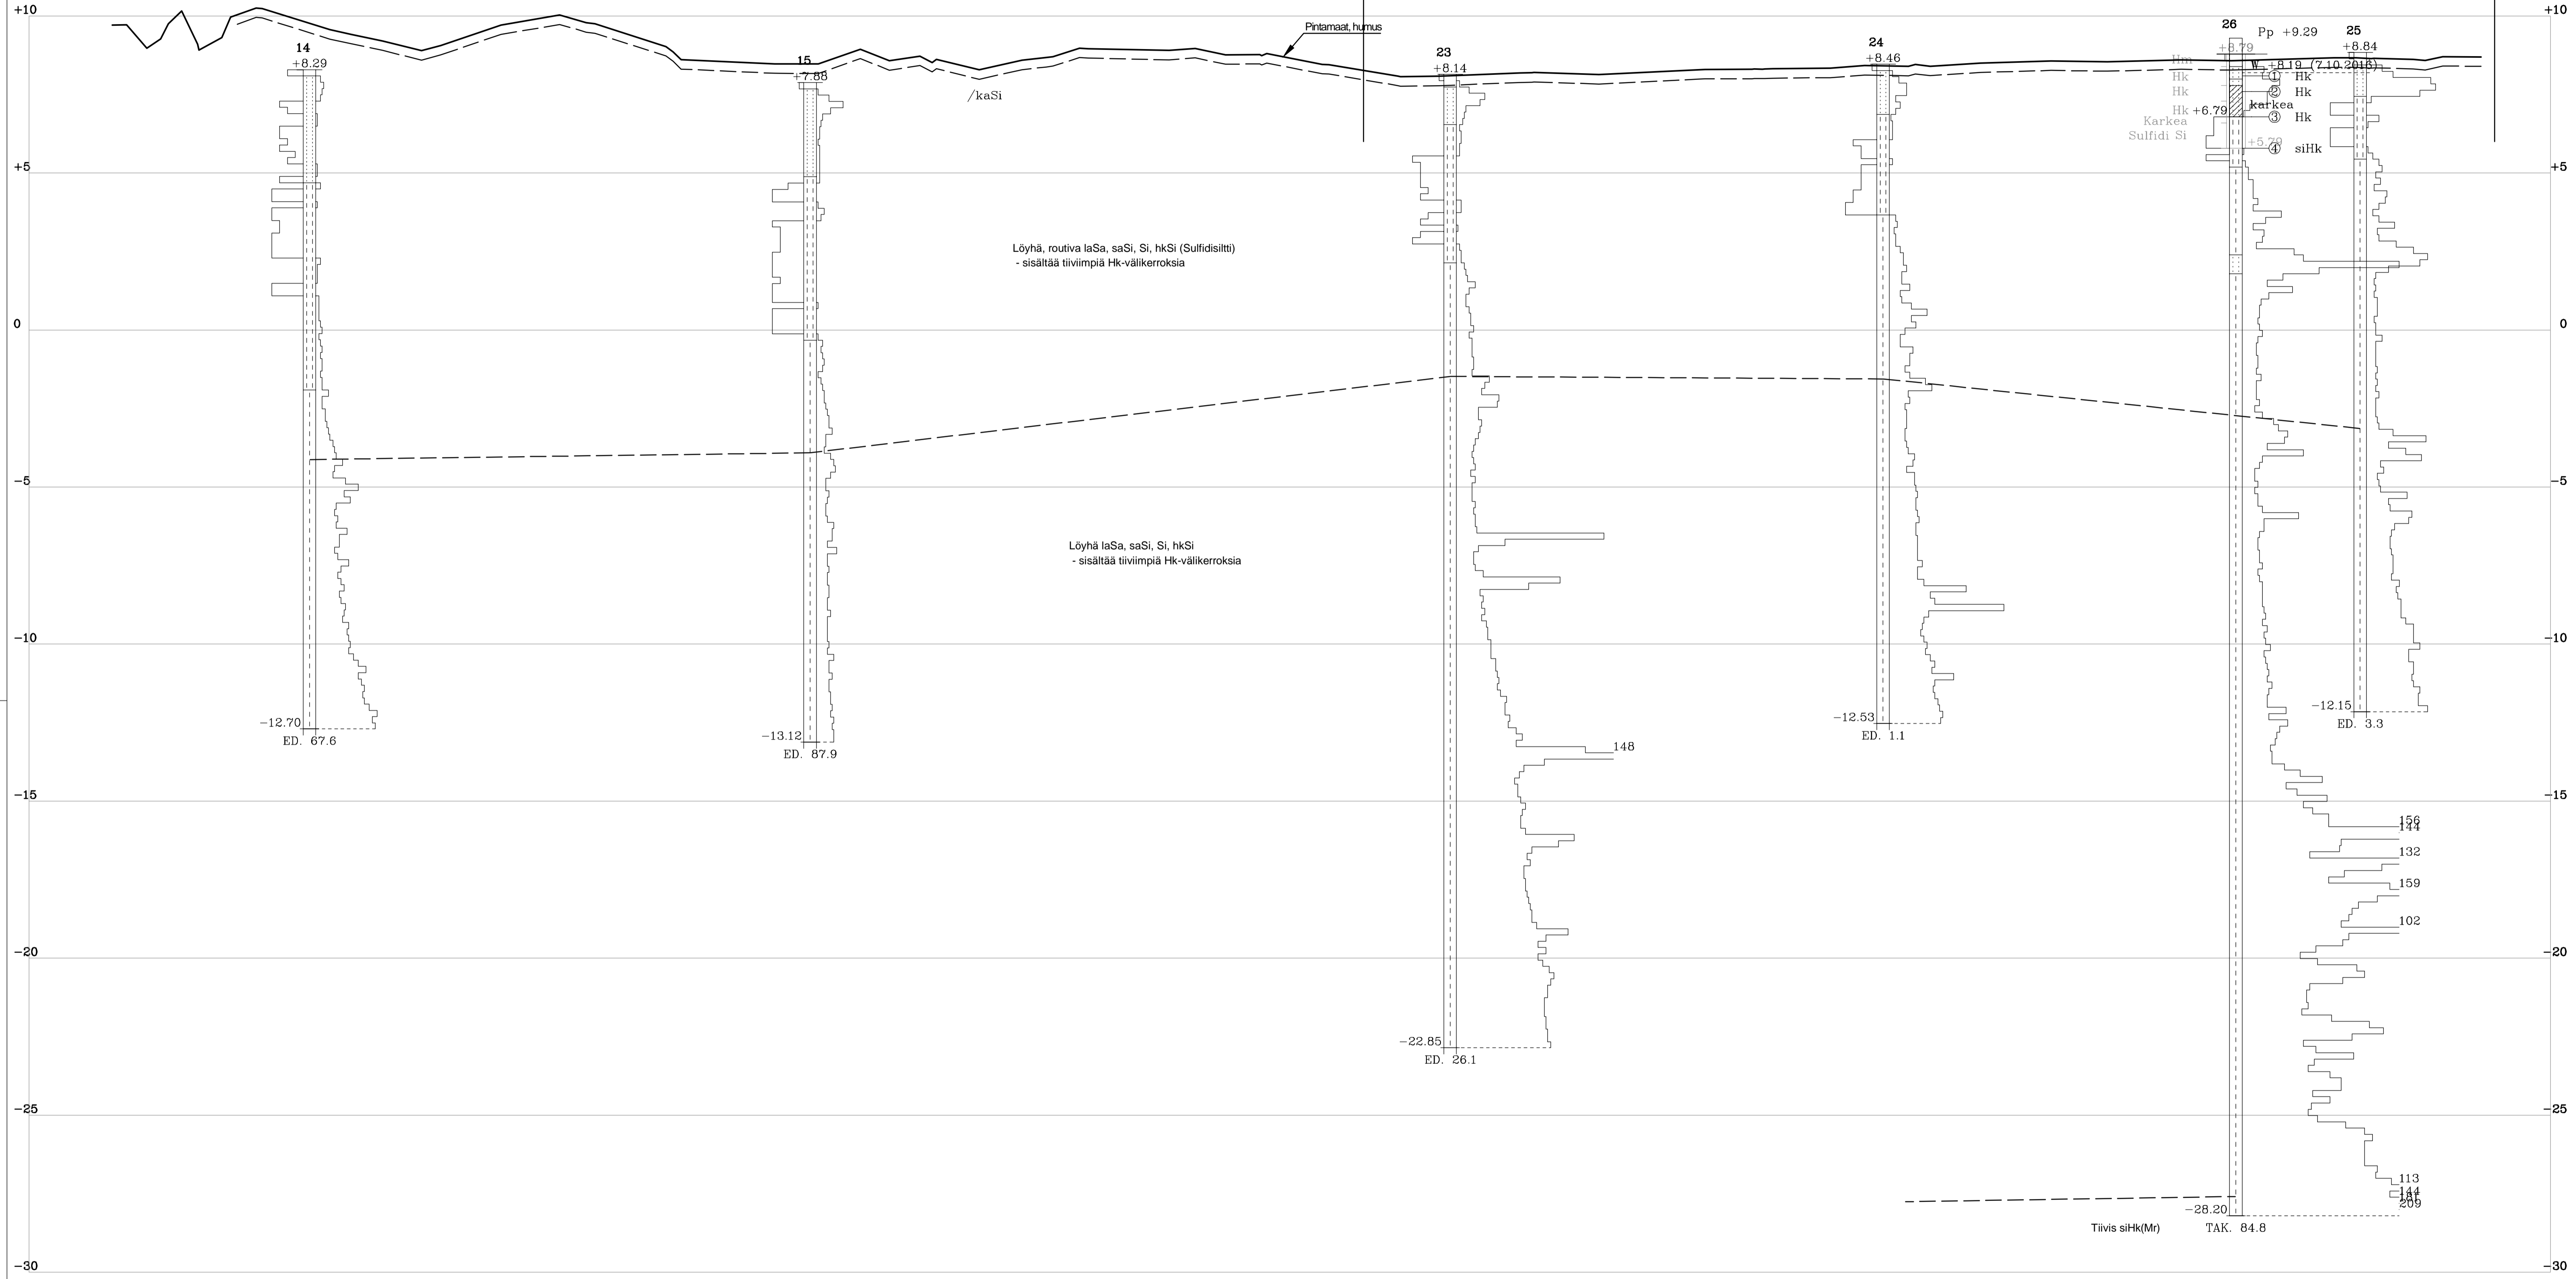

KOORDINAATISTO ETRS-GK26, KORKEUSJÄRJESTELMÄ N2000				
Kaupunki	Korttelit	Tontit	Alue	Vapauttamisen asiakasmerkintä
			ZATELITTI	
Rakennuslomake		Pohjatutkimus		
KEMPELEEN KUNTA		RISTISUON ZATELITIN ALUEEN RAKENNETTAVUUSSELVITYS		
Pöyry Finland Oy Tutkijantie 2A, 00580 OULU puh. 010 33280, www.poyry.fi		Pohjatutkimus -		Mittakaava
		LEIKKAUS G-G		1:1000/1:100
Suunnittaja A.PHILAJAMAA	Tekijä H.HEKKALA	Työnumero 101004357-001	Piirustusnumero 8	Muutos
Pvm. 12.12.2016	Tilasto ZATELITTI			