



Yht 26 ap

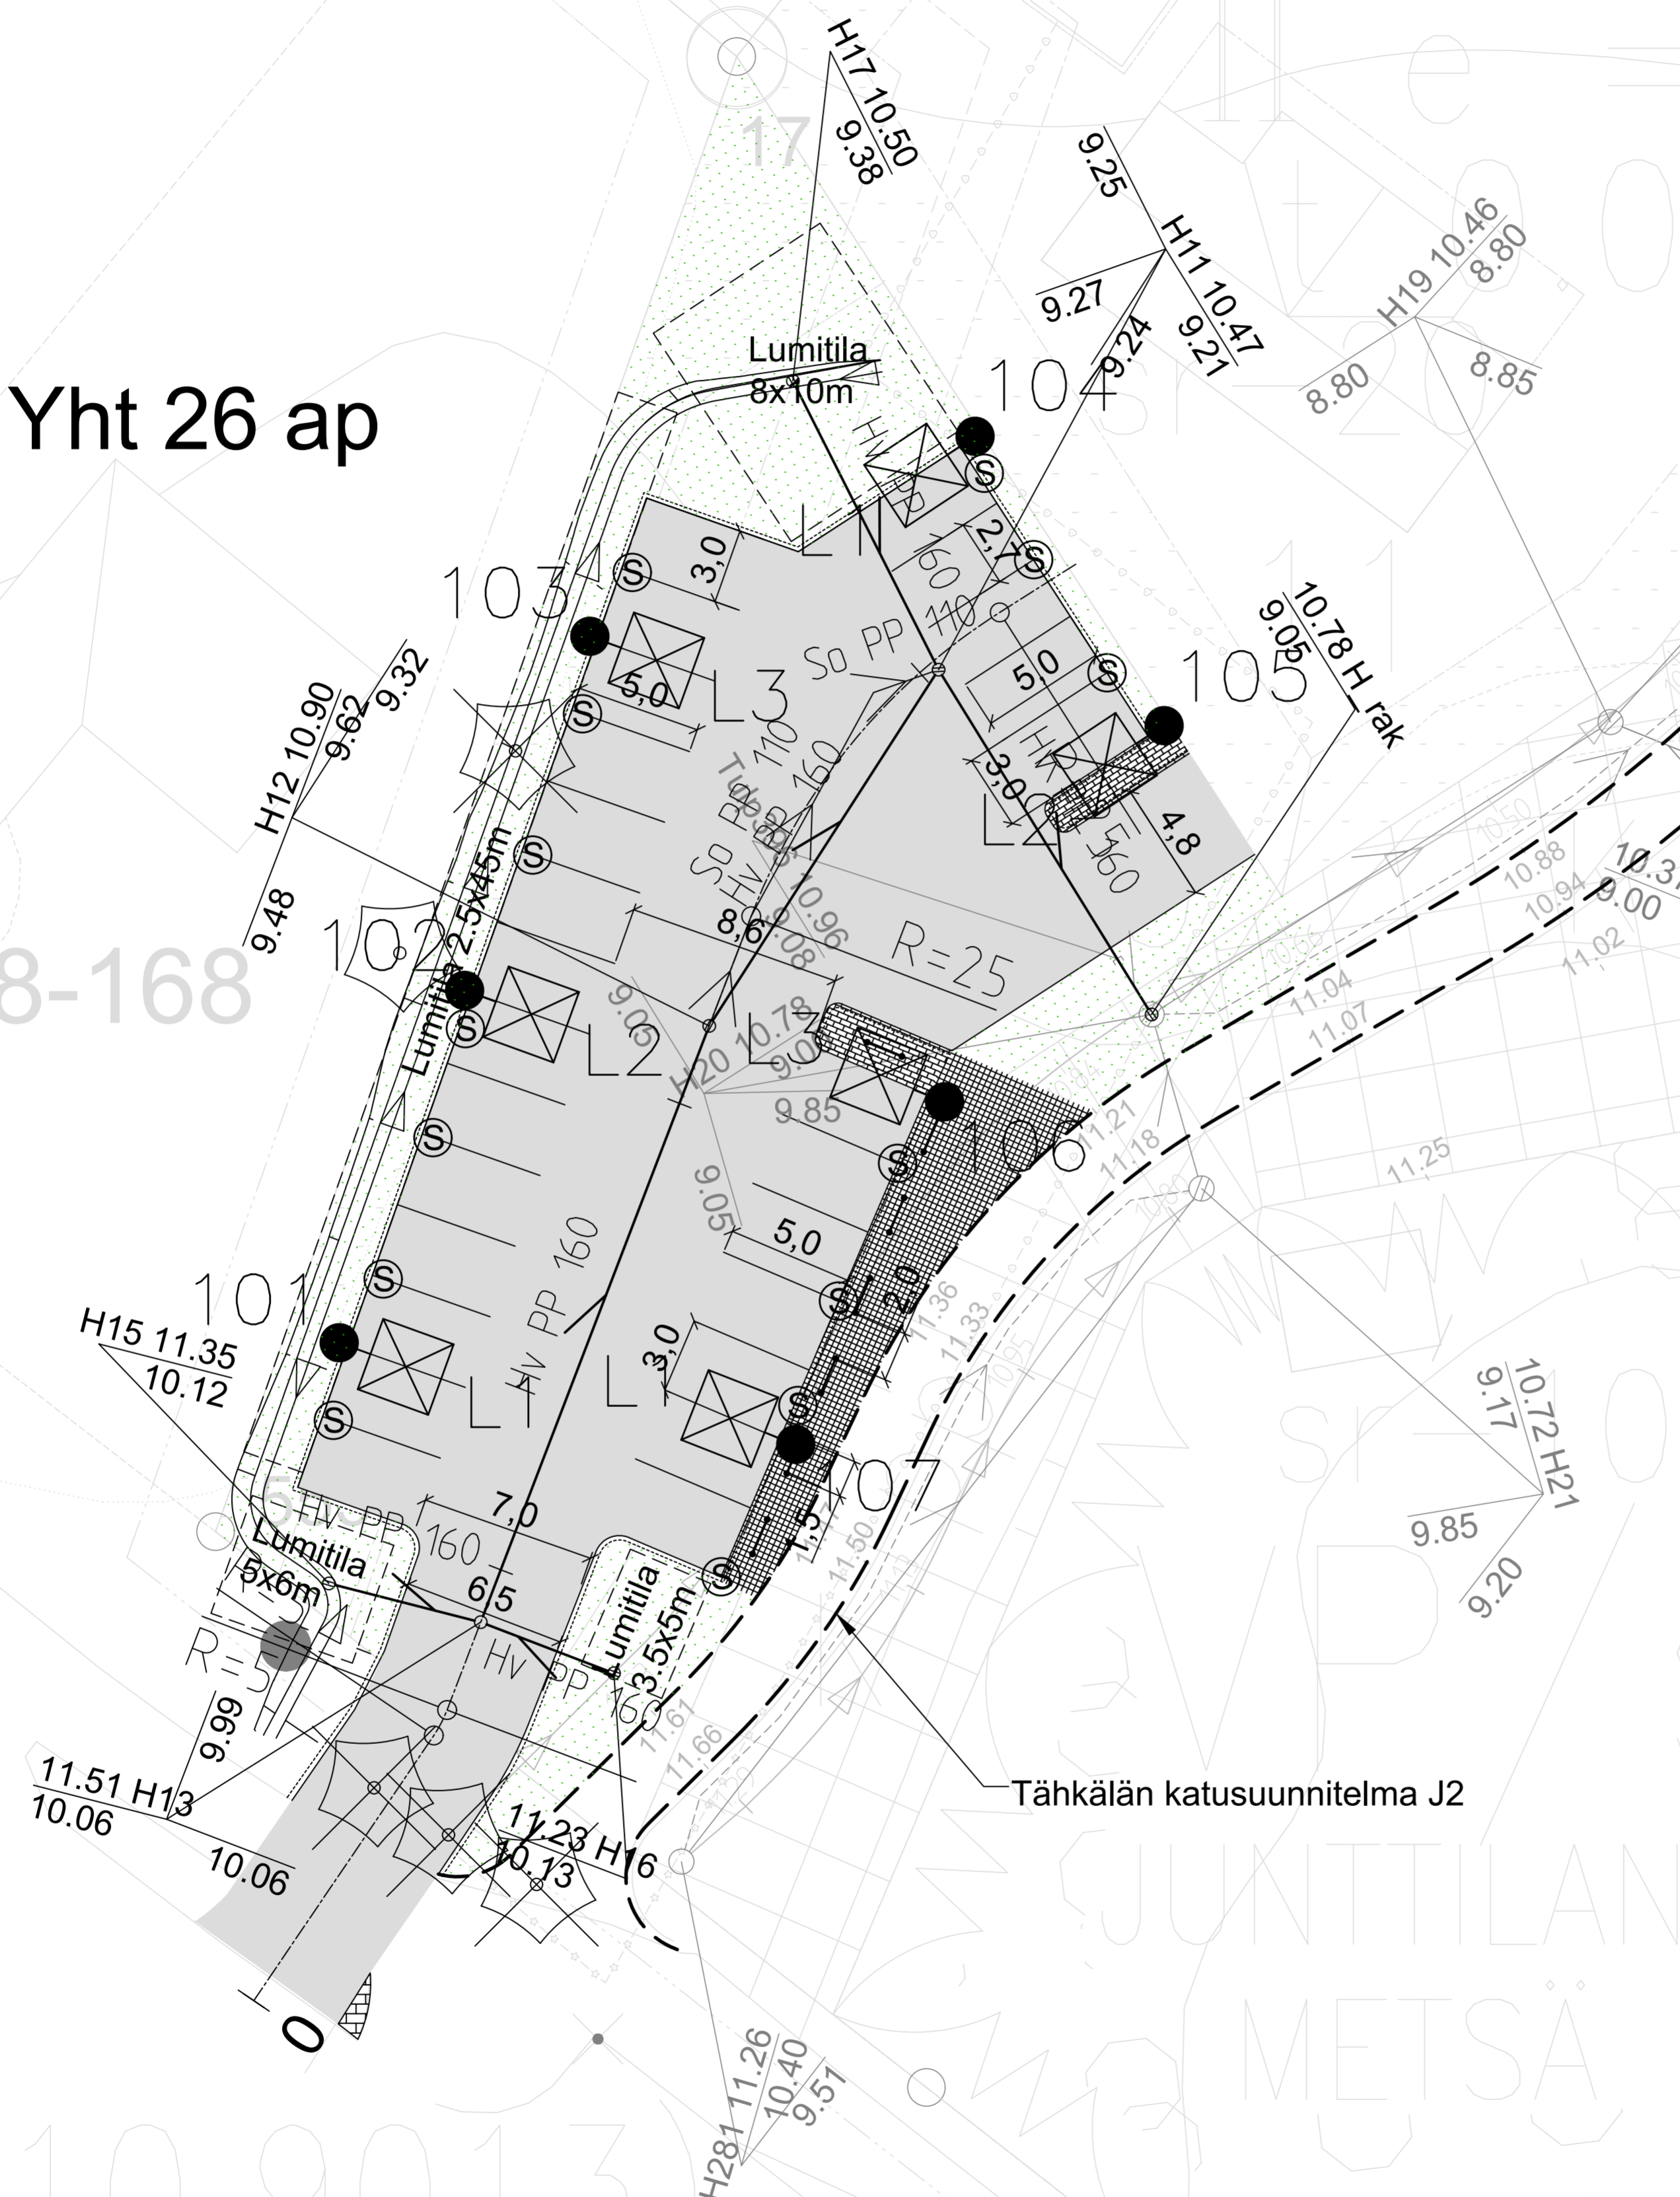

Merkintöjen selitys

-  Päällyste AB16
-  Betonikivi, tiililadonta, harmaa
138x278x80
-  Golfkivi, harmaa
140x140x80
-  Nurmi
-  Ajoeste
-  Reunakivi
-  säilytettävä ja suojattava puu
-  poistuva puu
-  Salaoja ja salaojan tarkistuskaivo
-  Hulevesikaivo ja -viemäri
-  Autojen lämmitystolppa
-  Valaisin

Tähtälän katusuunnitelma J2

Merkki	Muutos	Pvm	Suunn.	Tark.
Koordinaattijärjestelmä ETRS-GK26		Korkeusjärjestelmä N2000		
Hankkeen nimi				
Tähtälän pysäköintialueet				
Piiirustuksen sisältö				
Asemapiirros LPA2				
SITOWISE <small>Vuolintie 3 90400 Oulu 020 747 6000 www.sitowise.com</small>				
Suunn.	Akseli Peltovuori	Tark.	Arttu Orajarvi	
Proj.pääll.	Juha Vikiö	Hyv.		
Pvm	5.3.2021	Mittakaava	1:200	Piir.nro LPA2