
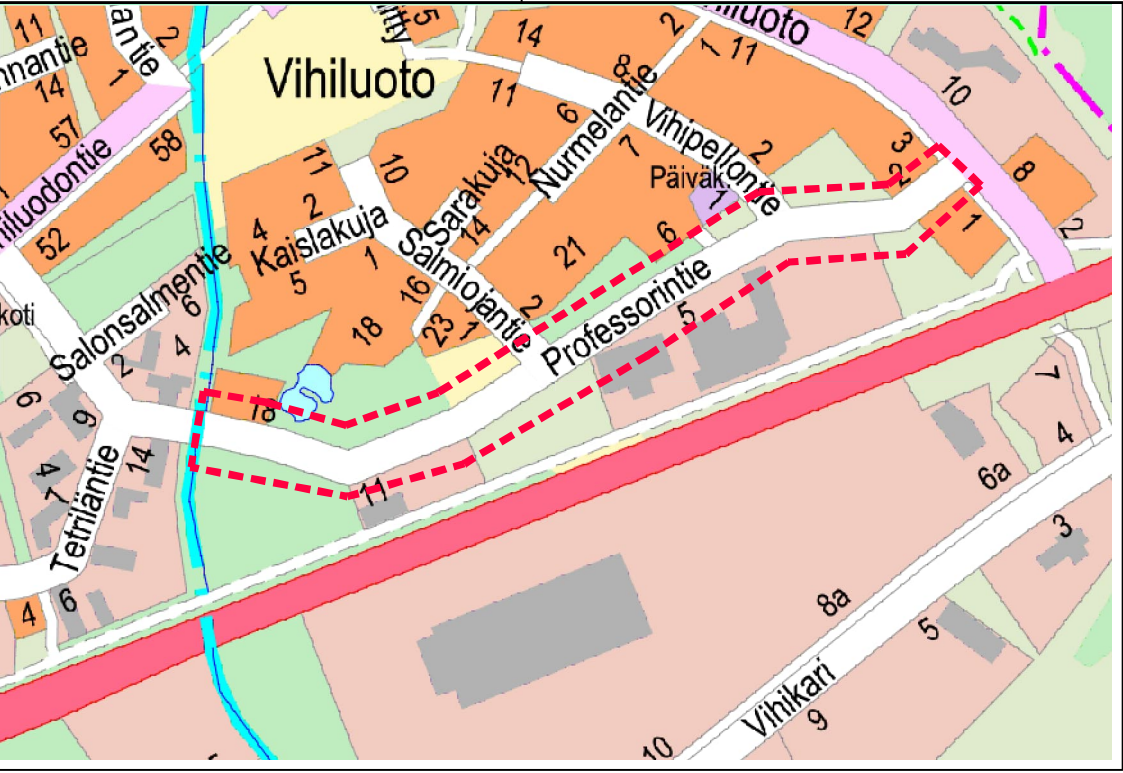
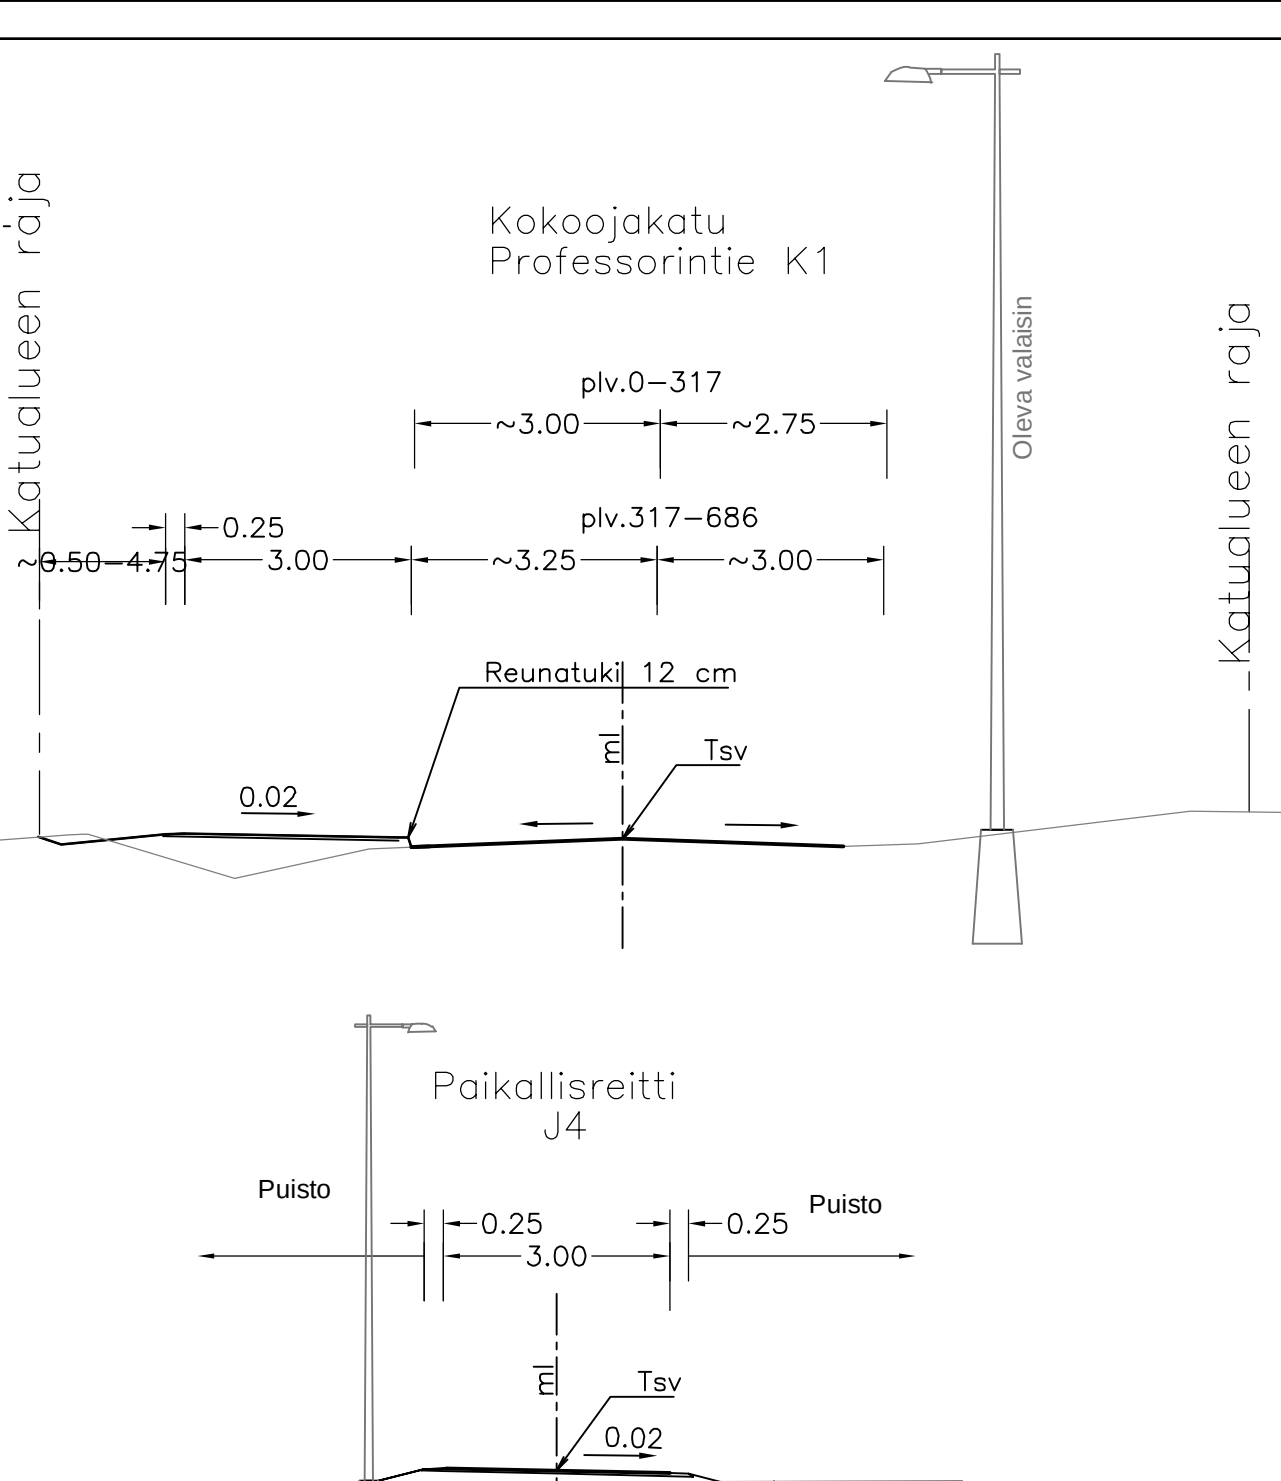


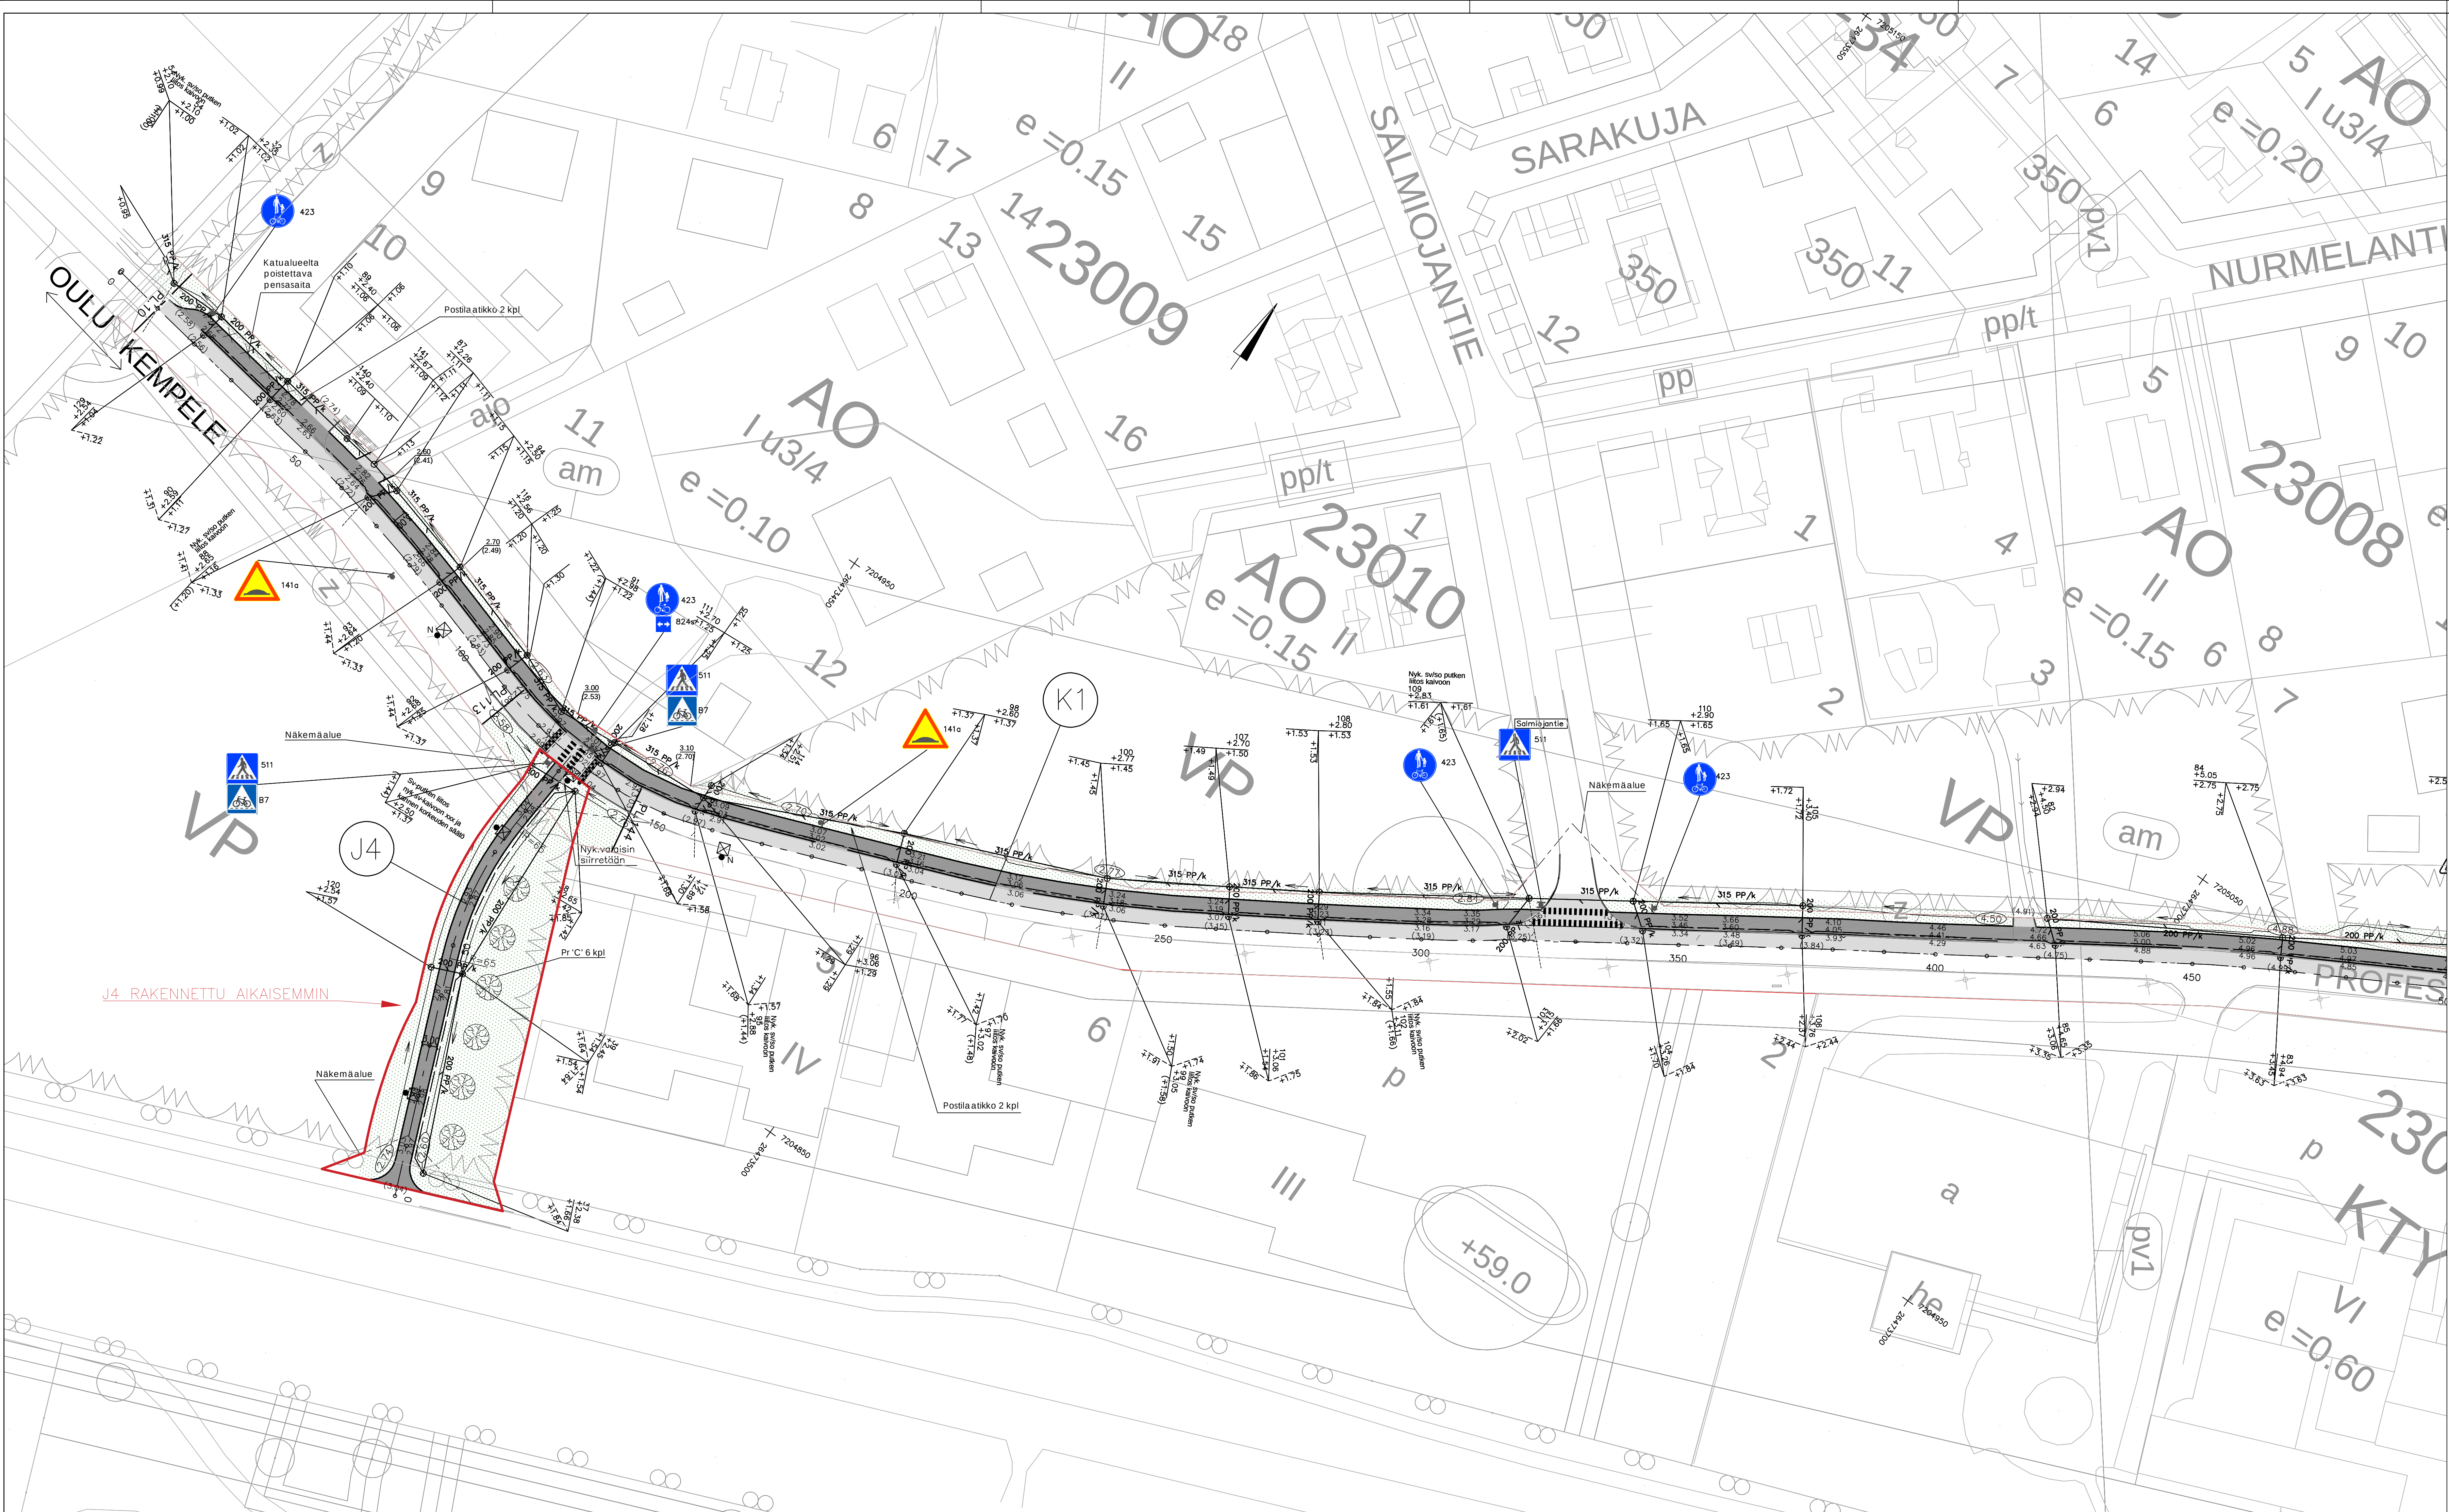

- SELITTEET**
- 3.15 (x.xx) Tontin nurkan uusi korko
 - 2.00 (x.xx) Tontin nurkan nykyinen korko
 - Reunakivi
 - Madallettu reunakivi, tonttiliittymien kohdalla h=3cm ja suojateiden kohdalla h=0cm
 - Katualueen raja
- KASVILLISUUS**
- Isutettava puu
Tunnus Nimi
Pv C' Prunus padus "Colorata", purppuratuomi Koko rym 10-12 Määrä (kpl) 6
 - Nurmi A3, kasvuvalusta h=150 mm
 - Säilytettävä pensasaita
 - Poistettava pensasaita
- PINNOITTEET**
- Asfaltti AB6
 - Asfaltti AB11
 - Graniitinoppakiveys, koko ja väri K2-2 Korotettu suojatie detaljin mukaan
 - Uusi valaisin

A		Siirretty kaivos (B7) ja lisätty kaksi uutta kaivoa (140 ja 141). Lisätty tonttiliittymä (pi60). Asfaltti lisätty kolston verron reunakivien kohdalle. Liikenteenohjauksen toteutus uuden tieliikennelain mukaisilla merkkeillä.		3.11.2022	TKU	VNI
Merkki	Muutos			Pvm	Suunn.	Tark.
Koordinatointijärjestelmä		ETRS-GK26		Korkeusjärjestelmä		N2000
Teema		Katusuunnitelma		Kaupunginosa		Vihiluoto
Hanke		Vihiluodon kadut		HYVÄKSYNYT KUNNAN INS.		
Kohde		Professorintie plv. 0-480 ja J4		YHDYSKUNTA LTK		
Asiaselitys		Korkeudet, kuivatus, ympäristö ja liikenteenohjaus		Mittakaava 1:500		
Plana		KEMPELE				
Suunnittelija	Liisa Hallen		Tarkastaja			
Hyksäys	Ville Nikkinen		Hyksäys	Eelis Rankka		
Pvm	30.04.2019		Piir.no	K1-1		