

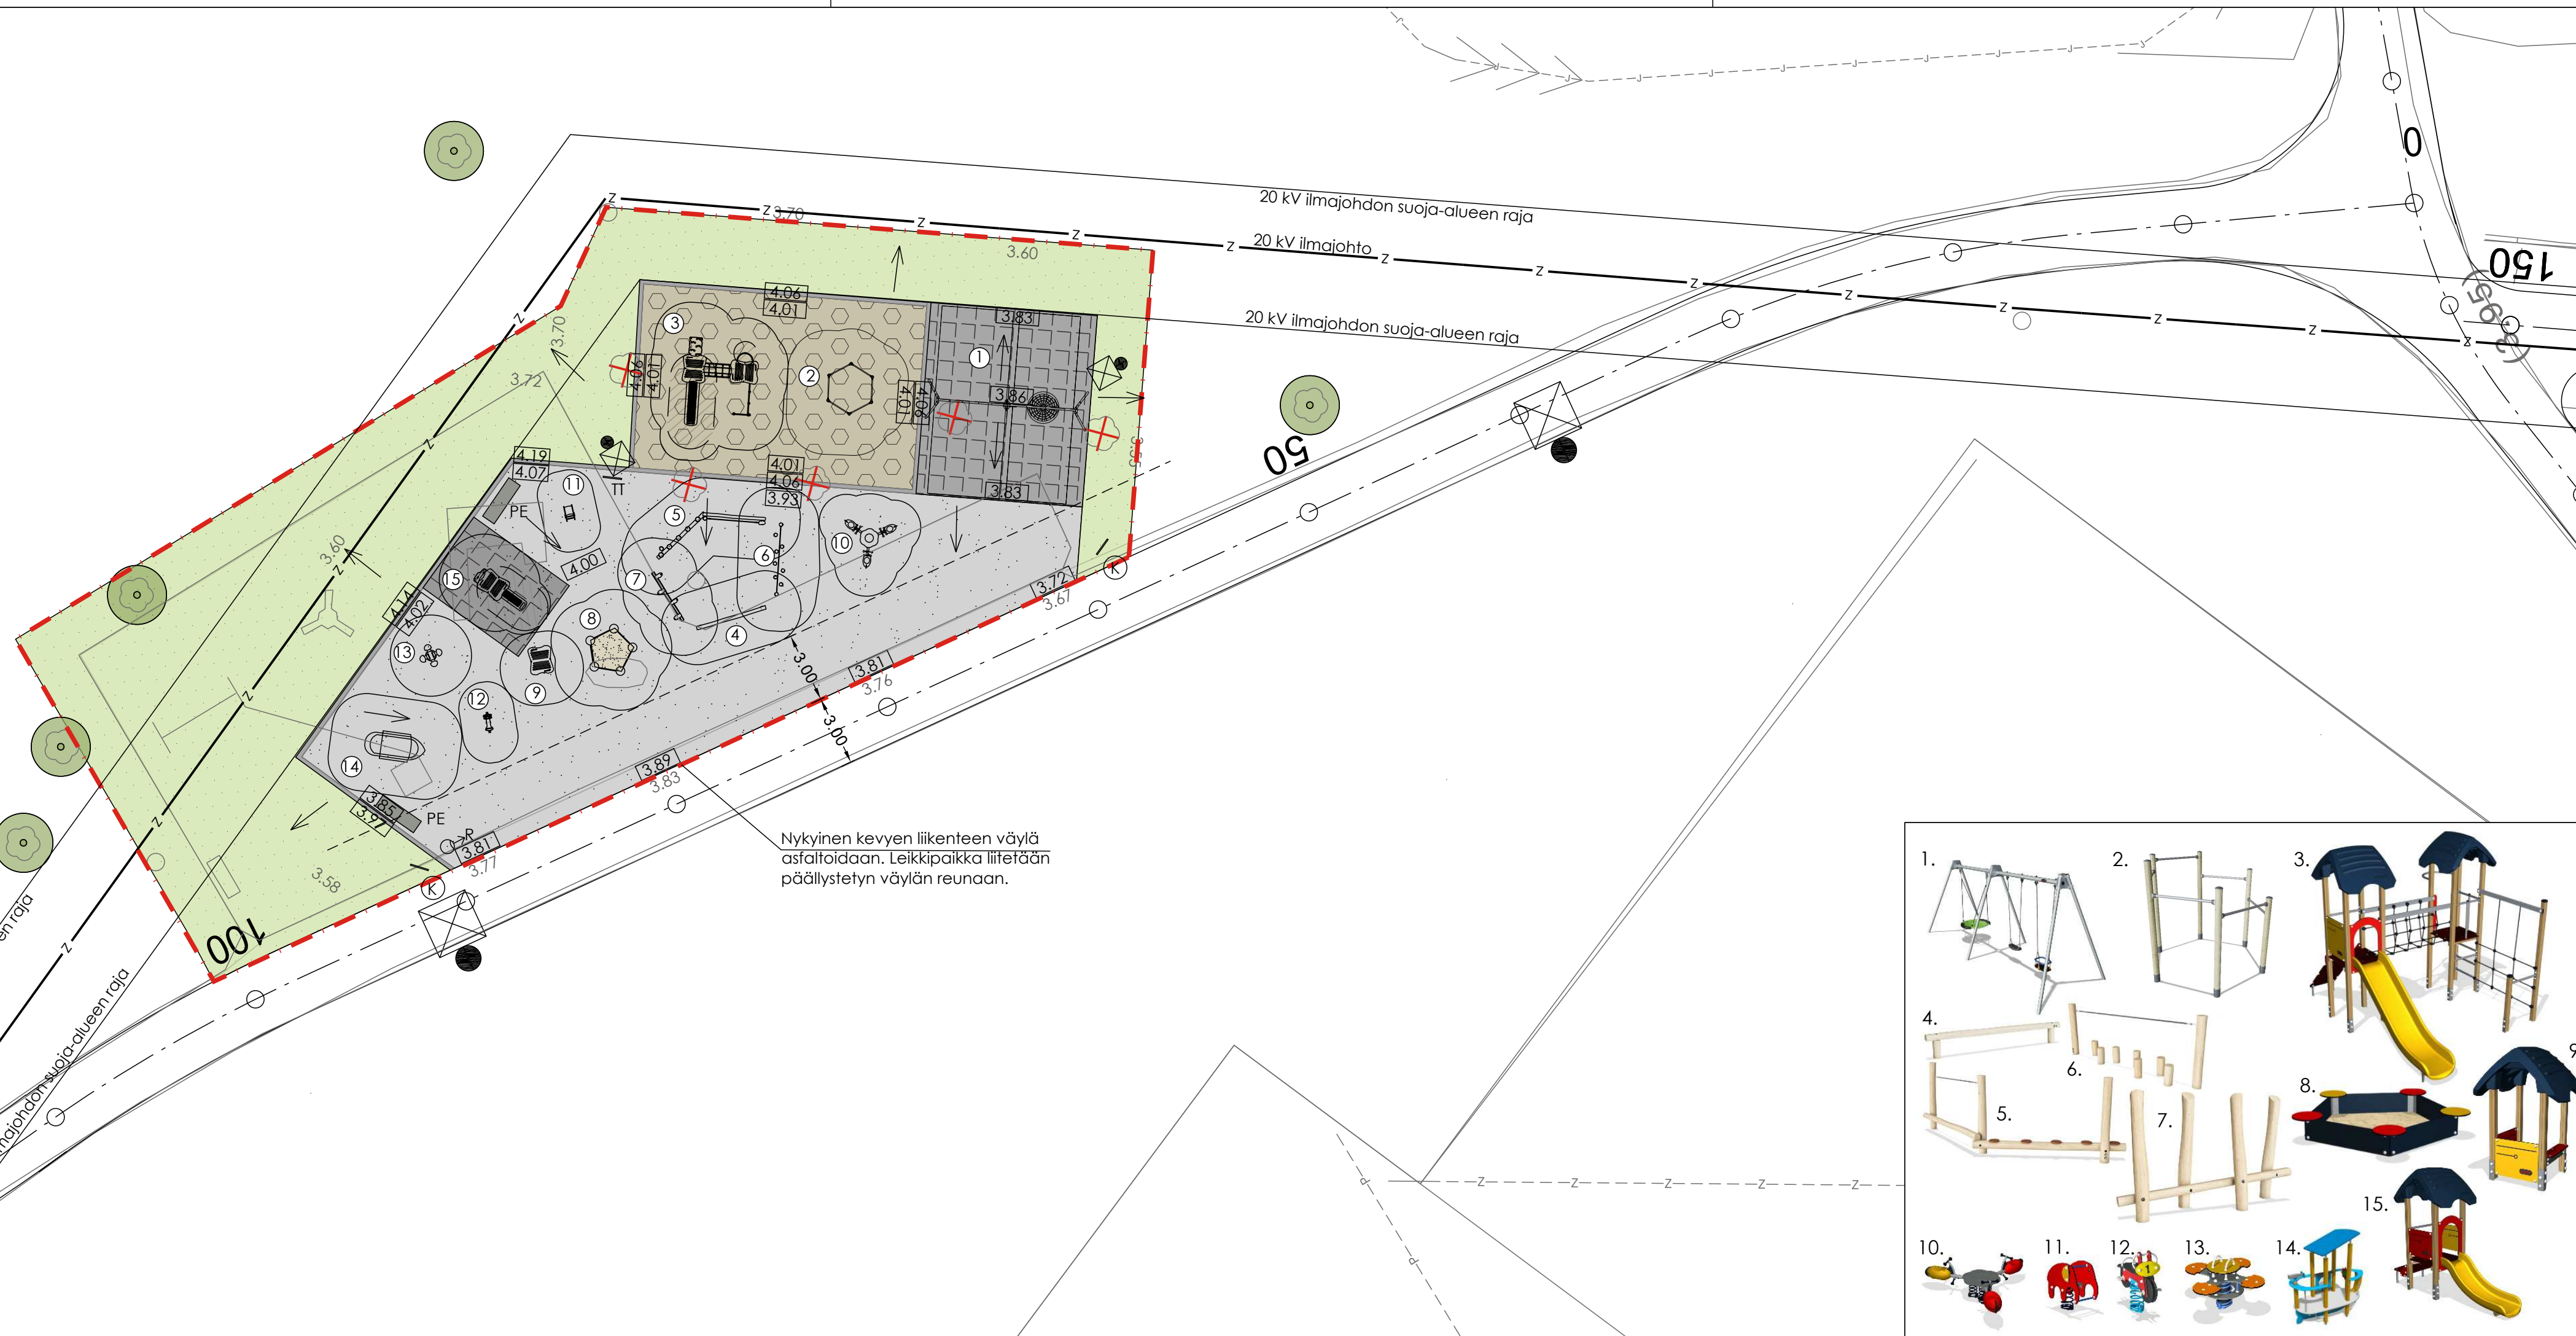


0 1 5 10 20 30 m

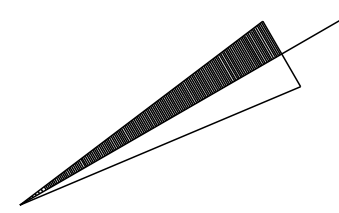

Nykyinen kevyen liikenteen väylä
asfaltoidaan. Leikkipaikka liitetään
päällystetyn väylän reunaan.

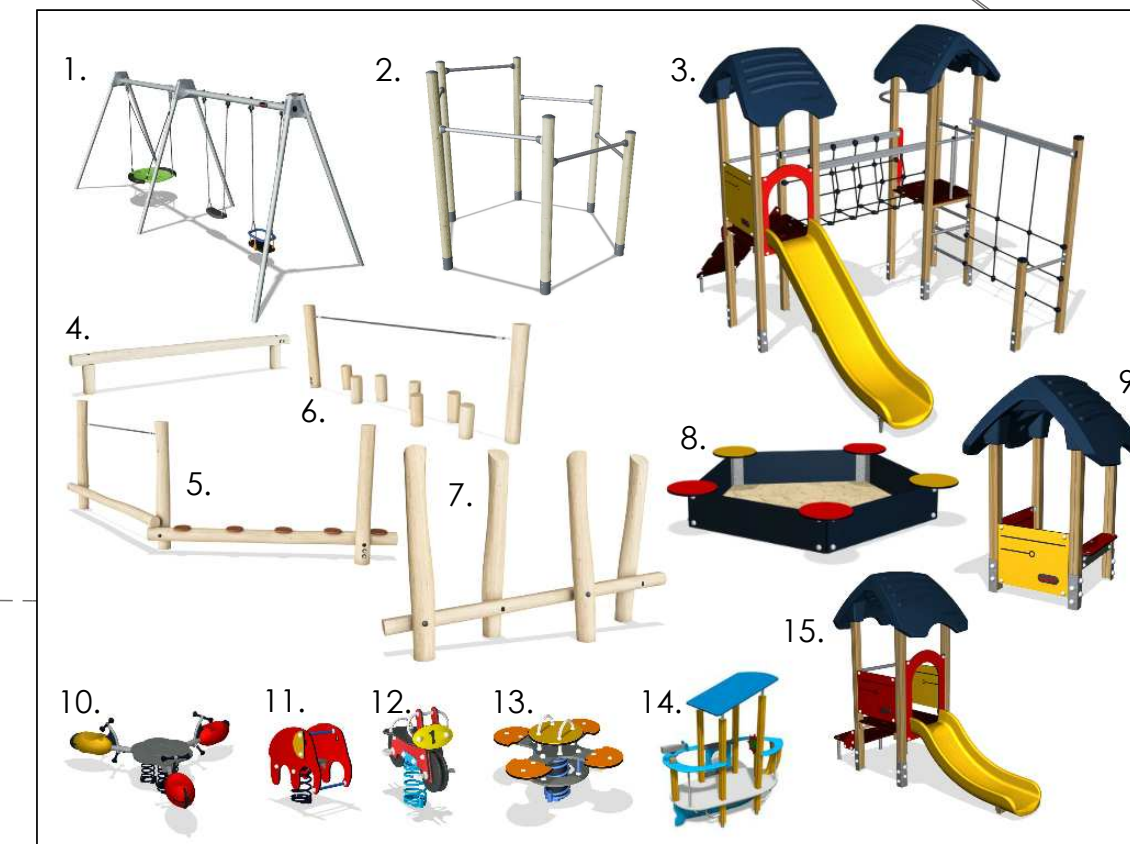

SELITTEET

- | | |
|---|--|
| <ul style="list-style-type: none"> Urakkaraja 3.76 Nykyinen korko 3.81 Uusi korko Pintavesien valumasuunta KASVILLISUUS Poistettava lehtipuu Säilytettävä lehtipuu Nurmi PINNOITTEET Kivituhka Turvasora Turvalaatta Leikkihiekka | <ul style="list-style-type: none"> Upotettava betonireunakivi PE Penkki R Roska-astia TT Tiedotetaulu K Koirankieltokyltti VALAISTUS
(erillisen suunnitelman mukaan) Uusi valaisin |
| LEIKKIVÄLINEET | |
| <ul style="list-style-type: none"> 1. Keinu 2. Keikkamutteri 3. Tornileikki 4. Tasapainoilutuote 5. Tasapainoilutuote 6. Tasapainoilutuote 7. Tasapainoilutuote 8. Hiekkalaatikko | <ul style="list-style-type: none"> 9. Leikkimökki 10. Blazer (nykyinen) 11. Jumbo (nykyinen) 12. Mopo (nykyinen) 13. Neilehti (nykyinen) 14. Pieni laiva (nykyinen) 15. Liukumäki |

Merkki	Muutos	Pvm	Suunn.	Tark.
Koordinaattijärjestelmä ETRS-GK26		Korkeusjärjestelmä N2000		
Teema	Maisema	Kaupunginosa	Vihiluoto	
Hanke	Vihiluodon leikkipaikan peruskorjaus	HYVÄKSYNYT KAUP. INS.		€
Kohde	Vihiluodon leikkipaikka, Vihiluoto	YHDYSKUNTA LTK		€
Asiasisältö	Ympäristösuunnitelma, korkeudet ja kuivatus	Mittakaava	1:200	

Plana



Suunnittelija	Hanna Herukka	Tarkastaja	
Hyväksyjä	Ville Nikkinen	Hyväksyjä	Sari Palo
Pvm	29.3.2019	Piir.nro	R1-1