
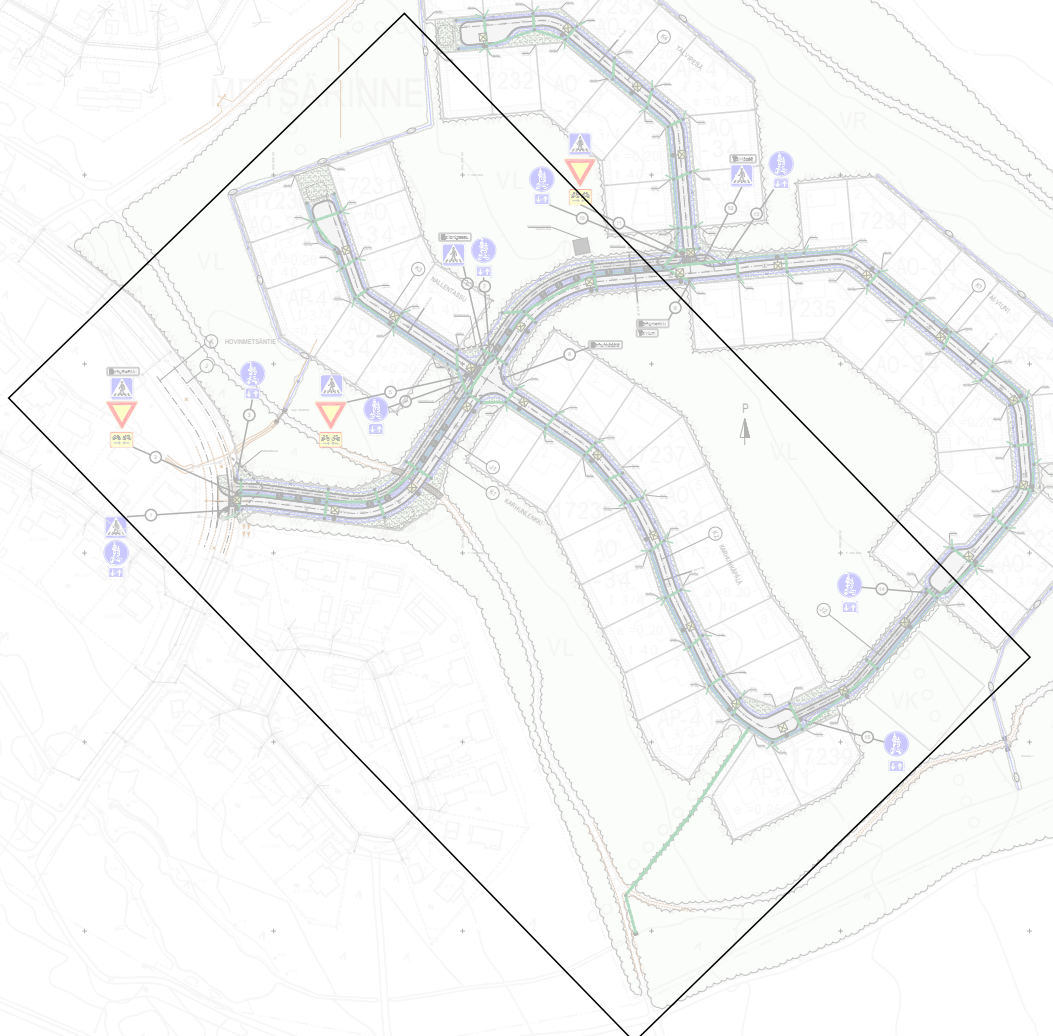


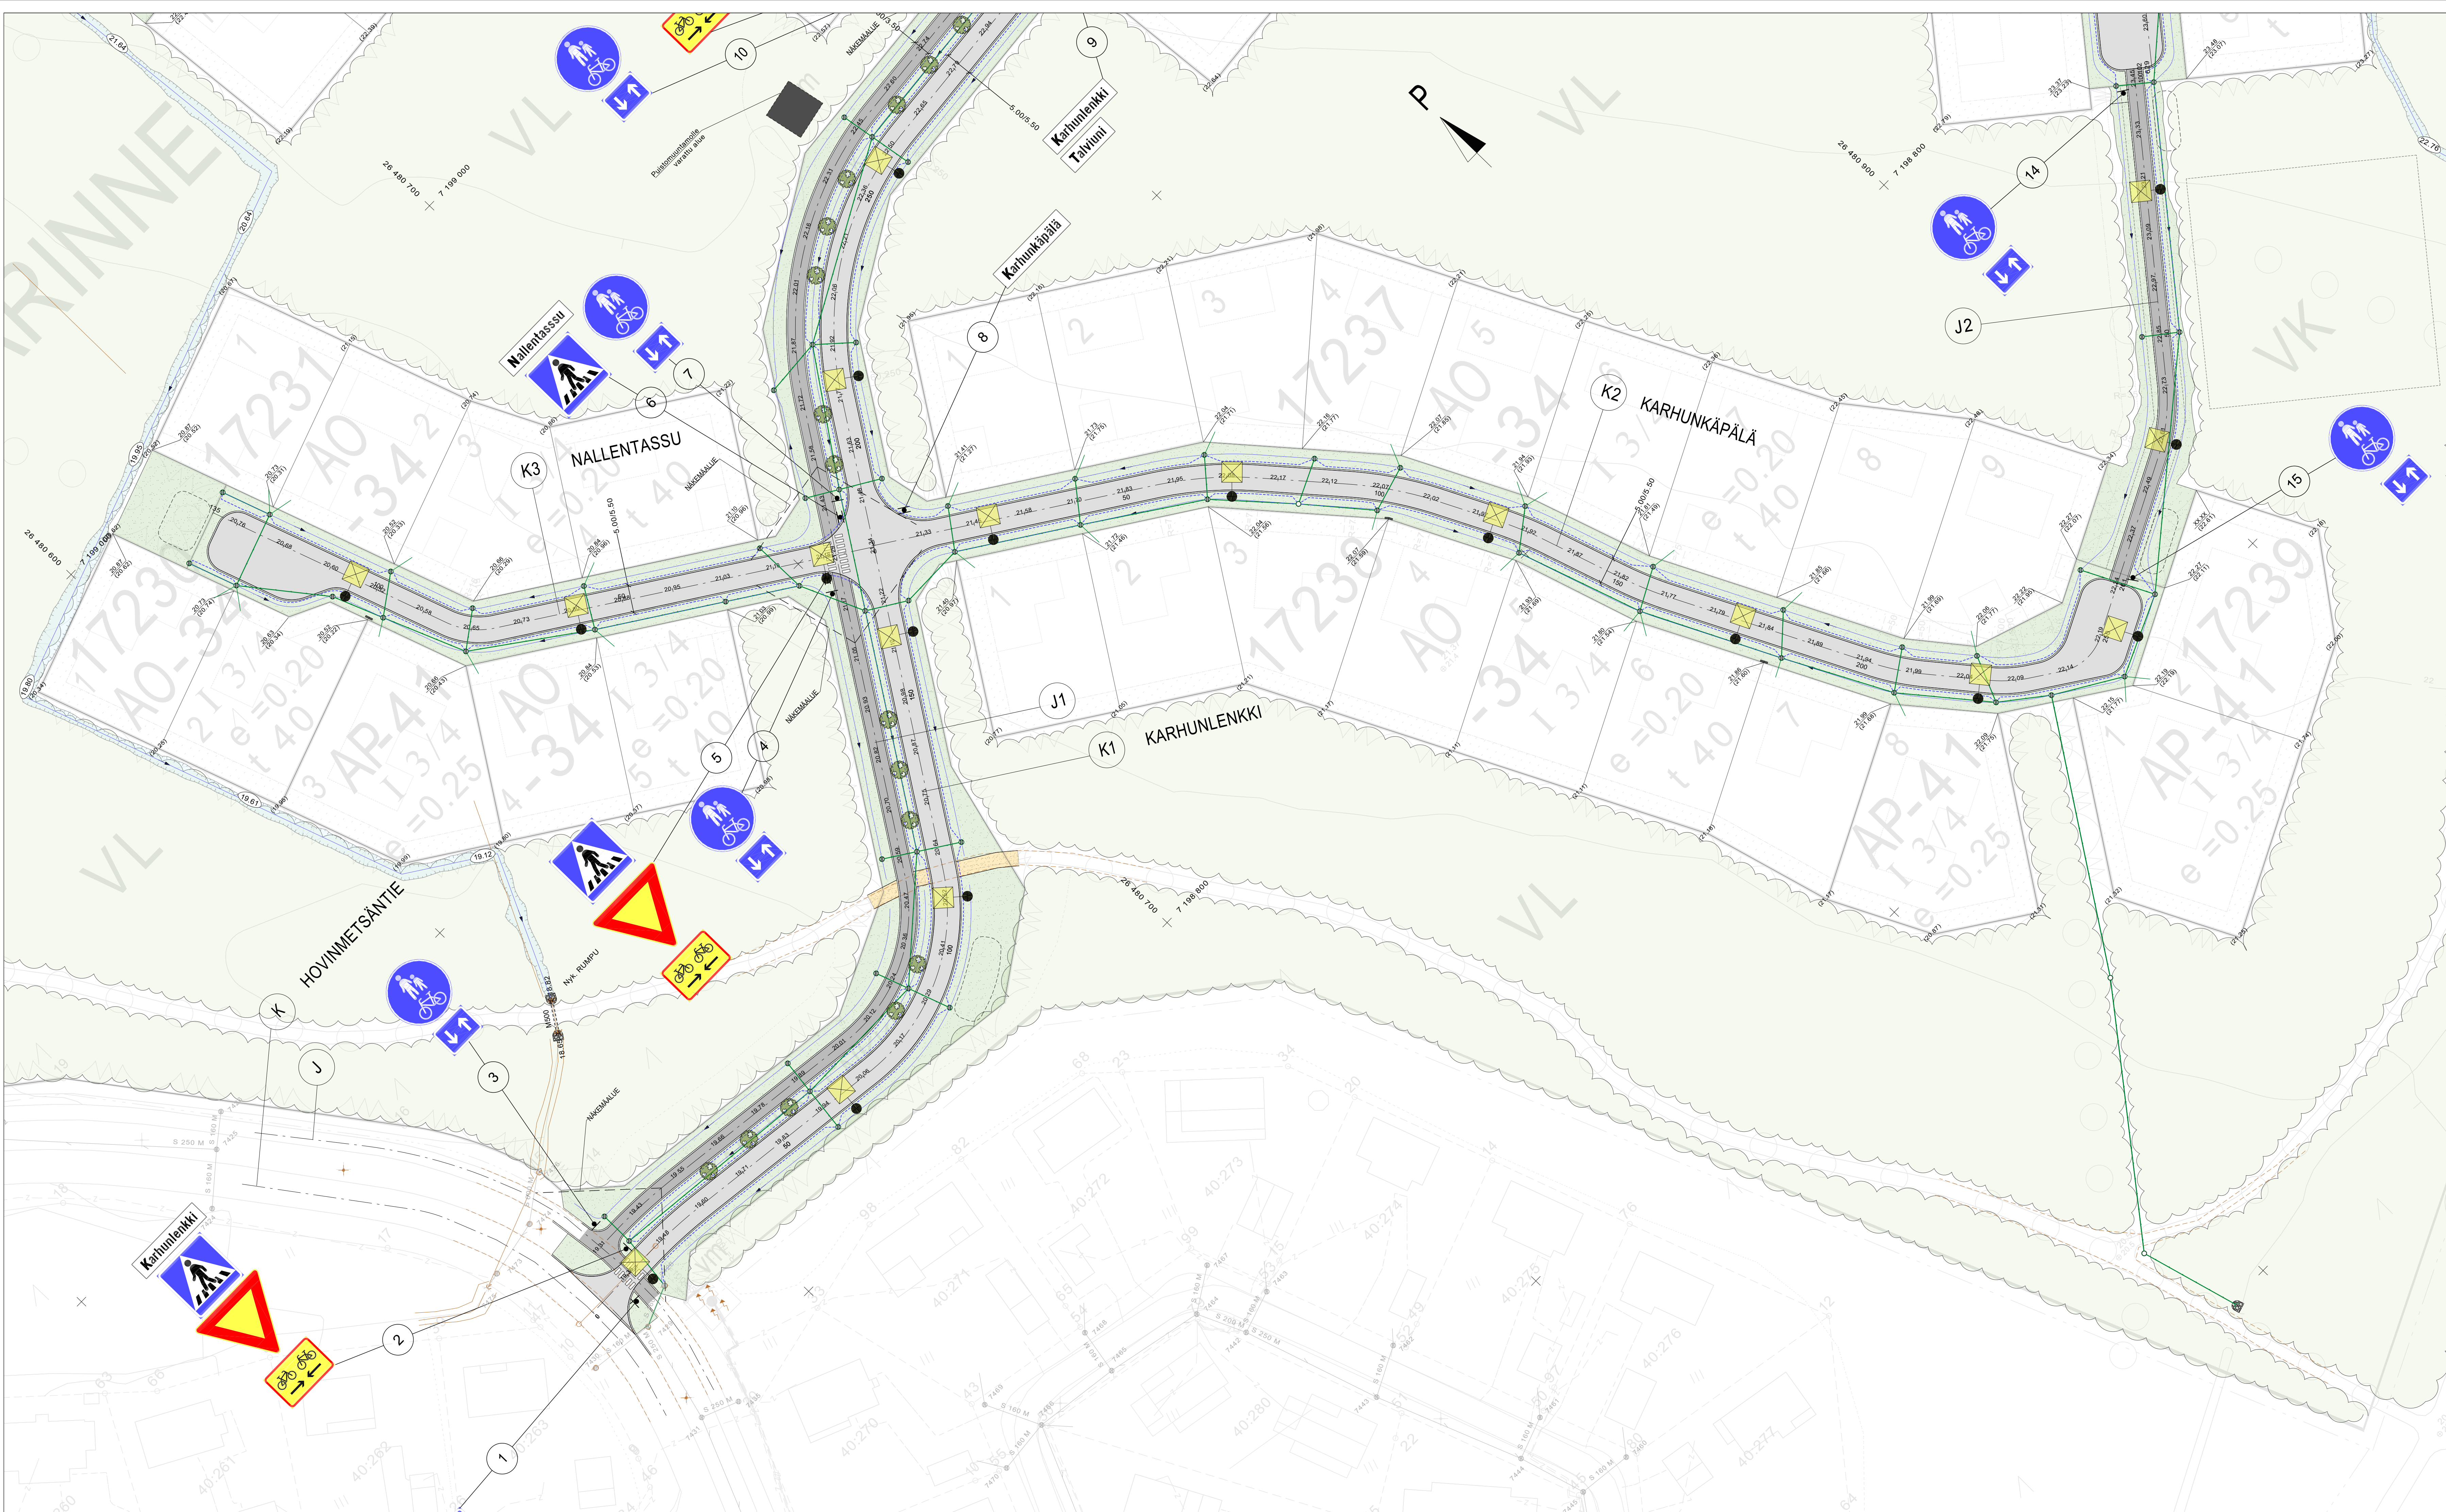

PINNAT	
	Asfaltti AB16
	Asfaltti AB11
	Kiviltukka 0-8mm
	Murskeverhoitus 32-64
KAIVOT	
	Uusi hulevesikaivo
	Nykyinen säilyvä hulevesikaivo
NURMETUS	
	Nurmikko A3, kasvualusta 150 mm

-
 Säilyvä puusto-
 Lumilavaraus-
 Nykyinen korkeus-
 Uusi pinnan korkeus-
 Uusi hulevesiviemäri-
 Salaoja-
 Päälinne-
 Ojan korkeus-
 Uusi valaisinpylväs-
 Istutettava katupuuro
Sivua: asfaltti "Festigita" (Puhdistus)

Koordinaattijärjestelmä ETRS-GK26	Korkeusjärjestelmä N2000
KOHTEEN NIMI JA OSIO KEMPELEEN KUNTA KARHUNLENKIN KADUT KATUSUUNNITELMA	PIIRUSTUKSEN SISÄLTÖ Suunnitelmakartta K1&J1 p1 0 - 270, J2 K2 Karhunkäpälä, K3 Nallentassu
MITTAKAAVA 1:500	
SWECO	TIEDOSTO
SWECO Infra & Rail Oy Rautatiekatu 20, 00100 OULU • 0207 393 000	SUUNNITTELIJA SUUNNITTELIJA TAVO K. Verronen IVY 29.9.2021
YT	TYÖ N:o 23702237
R2-2	MAUTOS